

DOLCE VITA

MARKOVO

| panorama |

PALLAS

ARCHITECTURE + INTERIOR DESIGN

CONTENT		
N	NAME	SCALE
01	FIRST FLOOR - PROJECT PLAN	1:100
02	SECOND FLOOR - PROJECT PLAN	1:100
03	FIRST FLOOR - ARRANGEMENT	1:50
04	SECOND FLOOR - ARRANGEMENT	1:50
05	FIRST FLOOR - MEASUREMENTS	1:50
06	SECOND FLOOR - MEASUREMENT	1:50
07	FIRST FLOOR - FURNITURE PLAN	1:50
08	SECOND FLOOR - FURNITURE PLAN	1:50
09	FIRST FLOOR - WALL MATERIALS	1:50
10	SECOND FLOOR - WALL MATERIAL PLAN	1:50
11	FIRST FLOOR - FLOOR PLAN	1:50
12	SECOND FLOOR - FLOOR PLAN	1:50
13	FIRST FLOOR - FLOOR PLAN DETAILS	1:50
14	SECOND FLOOR - FLOOR PLAN - DETAILS	1:50
15	FIRST FLOOR - LIGHTING MODELS	1:50
16	SECOND FLOOR - LIGHTING MODELS	1:50
17	FIRST FLOOR - CEILING PLAN	1:50
18	SECOND FLOOR - CEILING PLAN	1:50
19	FIRST FLOOR - ELECTRIC PLAN	1:50
20	SECOND FLOOR - ELECTRICAL PLAN	1:50
21	FIRST FLOOR - LIGHTING CIRCLES	1:50
22	SECOND FLOOR - LIGHTING CIRCLES	1:50
23	FIRST FLOOR - WSS SCHEME	1:50
24	SECOND FLOOR - WSS SCHEME	1:50
25	FIRST FLOOR - HVAC SCHEME	1:50
26	SECOND FLOOR - HVAC SCHEME	1:50
27	FIRST FLOOR - INTERIOR ELEVATIONS PLAN	1:50
28	SECOND FLOOR - INTERIOR ELEVATIONS PLAN	1:50
29	INTERIOR ELEVATIONS FIRST FL. - BATHROOM 1	
30	INTERIOR ELEVATIONS SECOND FL. - BATHROOM 2	
31	INTERIOR ELEVATIONS SECOND FL. - BATHROOM 3	
32	INTERIOR ELEVATIONS FIRST FL. - ENTRANCE	
33	INTERIOR ELEVATIONS FIRST FL. - LIVINGROOM 1	
34	INTERIOR ELEVATIONS FIRST FL. - LIVINGROOM 2	
35	INTERIOR ELEVATIONS SECOND FL. - CORRIDOR	
36	INTERIOR ELEVATIONS SECOND FL. - MASTER BEDROOM 1	
37	INTERIOR ELEVATIONS SECOND FL. - MASTER BEDROOM 2	
38	INTERIOR ELEVATIONS SECOND FL. - SMALL BEDROOM	
39	INTERIOR ELEVATIONS SECOND FL. - CHILDREN BEDROOM	



INTERIOR PROJECT



ENTRANCE

KITCHEN



LIVINGROOM



MASTER BEDROOM







CHILDREN'S BEDROOM



STUDY ZONE





ПЛОЩИ НА ПОМЕЩЕНИЯ			
N	Име	Светла площ /m2/	Периметър /cm/
1	Преддверие	21.77	2,184.0
2	Баня	3.19	759.0
3	Дневна	33.62	2,465.0
4	Кухня	7.64	1,151.0
5	Техническо помещение	3.32	732.0
6	Гараж	18.37	1,977.0
7	Веранда	17.72	1,720.0
8	Емпоре	7.12	1,551.6
9	Спалня	16.81	2,215.5
10	Дрешник	10.87	1,746.3
11	Баня	4.77	921.0
12	Баня	4.76	921.0
13	Спалня	16.21	1,915.0
14	ЕТ.2 - ВИЛА 2	120.51	5,243.0
14	ЗП ВИЛА	104.18	5,023.0
14	Спалня	17.60	1,736.0

ПРОЕКТАНТИ ЧАСТ ИНТЕРИОР: INTERIOR DESIGNERS:		арх. ПРЕСЛАВА НИКОЛОВА arch. PRESLAVA NIKOLOVA	
ВЪЗЛОЖИТЕЛ: EMPLOYER:		HLT INTERNATIONAL CONSTRUCTION AND TRADING OOD	
ОБЕКТ / PROJECT:		ДОЛЧЕ ВИТА ПАНОРАМА, МАРКОВО DOLCE VITA PANORAMA, MARKOVO	
ЧАСТ: PART:	ИНТЕРИОРЕН ДИЗАЙН / INTERIOR DESIGN	МАЩАБ / SCALE	1:100
ФАЗА: PHASE:	ТЕХНИЧЕСКИ ПРОЕКТ / TECHNICAL PROJECT	№ ЛИСТ / № SHEET:	A1
ЧЕРТЕЖ: DRAWING:	ПЪРВИ ЕТАЖ - ПЛАН ОБЕКТ FIRST FLOOR - PROJECT PLAN		
ГЛАВЕН ПРОЕКТАНТ:		ПАЛАС ЕООД PALLAS LTD	
HEAD ARCHITECTURAL GROUP:		PLOVDIV 4000, CENTRAL dist., 20 LEONARDO DA VINCI STR., TEL.: +359 32 265514 www.pallas-architects.com, email:office@pallas-architects.com, MOBILE: +359 888284121 +359 887956432	



PALLAS
ARCHITECTURE + INTERIOR DESIGN




ПЛОЩИ НА ПОМЕЩЕНИЯ			
N	Име	Светла площ /m2/	Периметър /cm/
1	Преддверие	21.77	2,184.0
2	Баня	3.19	759.0
3	Дневна	33.62	2,465.0
4	Кухня	7.64	1,151.0
5	Техническо помещение	3.32	732.0
6	Гараж	18.37	1,977.0
7	Веранда	17.72	1,720.0
8	Емпоре	7.12	1,551.6
9	Спалня	16.81	2,215.5
10	Дрешник	10.87	1,746.3
11	Баня	4.77	921.0
12	Баня	4.76	921.0
13	Спалня	16.21	1,915.0
14	ЕТ.2 - ВИЛА 2	120.51	5,243.0
14	ЗП ВИЛА	104.18	5,023.0
14	Спалня	17.60	1,736.0

ПРОЕКТАНТИ ЧАСТ ИНТЕРИОР: INTERIOR DESIGNERS:		арх. ПРЕСЛАВА НИКОЛОВА arch. PRESLAVA NIKOLOVA	
ВЪЗЛОЖИТЕЛ: EMPLOYER:		HLT INTERNATIONAL CONSTRUCTION AND TRADING OOD	
ОБЕКТ / PROJECT:		ДОЛЧЕ ВИТА ПАНОРАМА, МАРКОВО DOLCE VITA PANORAMA, MARKOVO	
ЧАСТ: PART:	ИНТЕРИОРЕН ДИЗАЙН / INTERIOR DESIGN	МАЩАБ / SCALE	1:100
ФАЗА: PHASE:		№ ЛИСТ / № SHEET:	A2
ЧЕРТЕЖ: DRAWING:	ВТОРИ ЕТАЖ - ПЛАН ОБЕКТ SECOND FLOOR - PROJECT PLAN		
ГЛАВЕН ПРОЕКТАНТ:		ПАЛАС ЕООД PALLAS LTD	
HEAD ARCHITECTURAL GROUP:		PLOVDIV 4000, CENTRAL dist., 20 LEONARDO DA VINCI STR., TEL.: +359 32 265514 www.pallas-architects.com, email:office@pallas-architects.com, MOBILE: +359 888284121 +359 887956432	




PALLAS
ARCHITECTURE + INTERIOR DESIGN

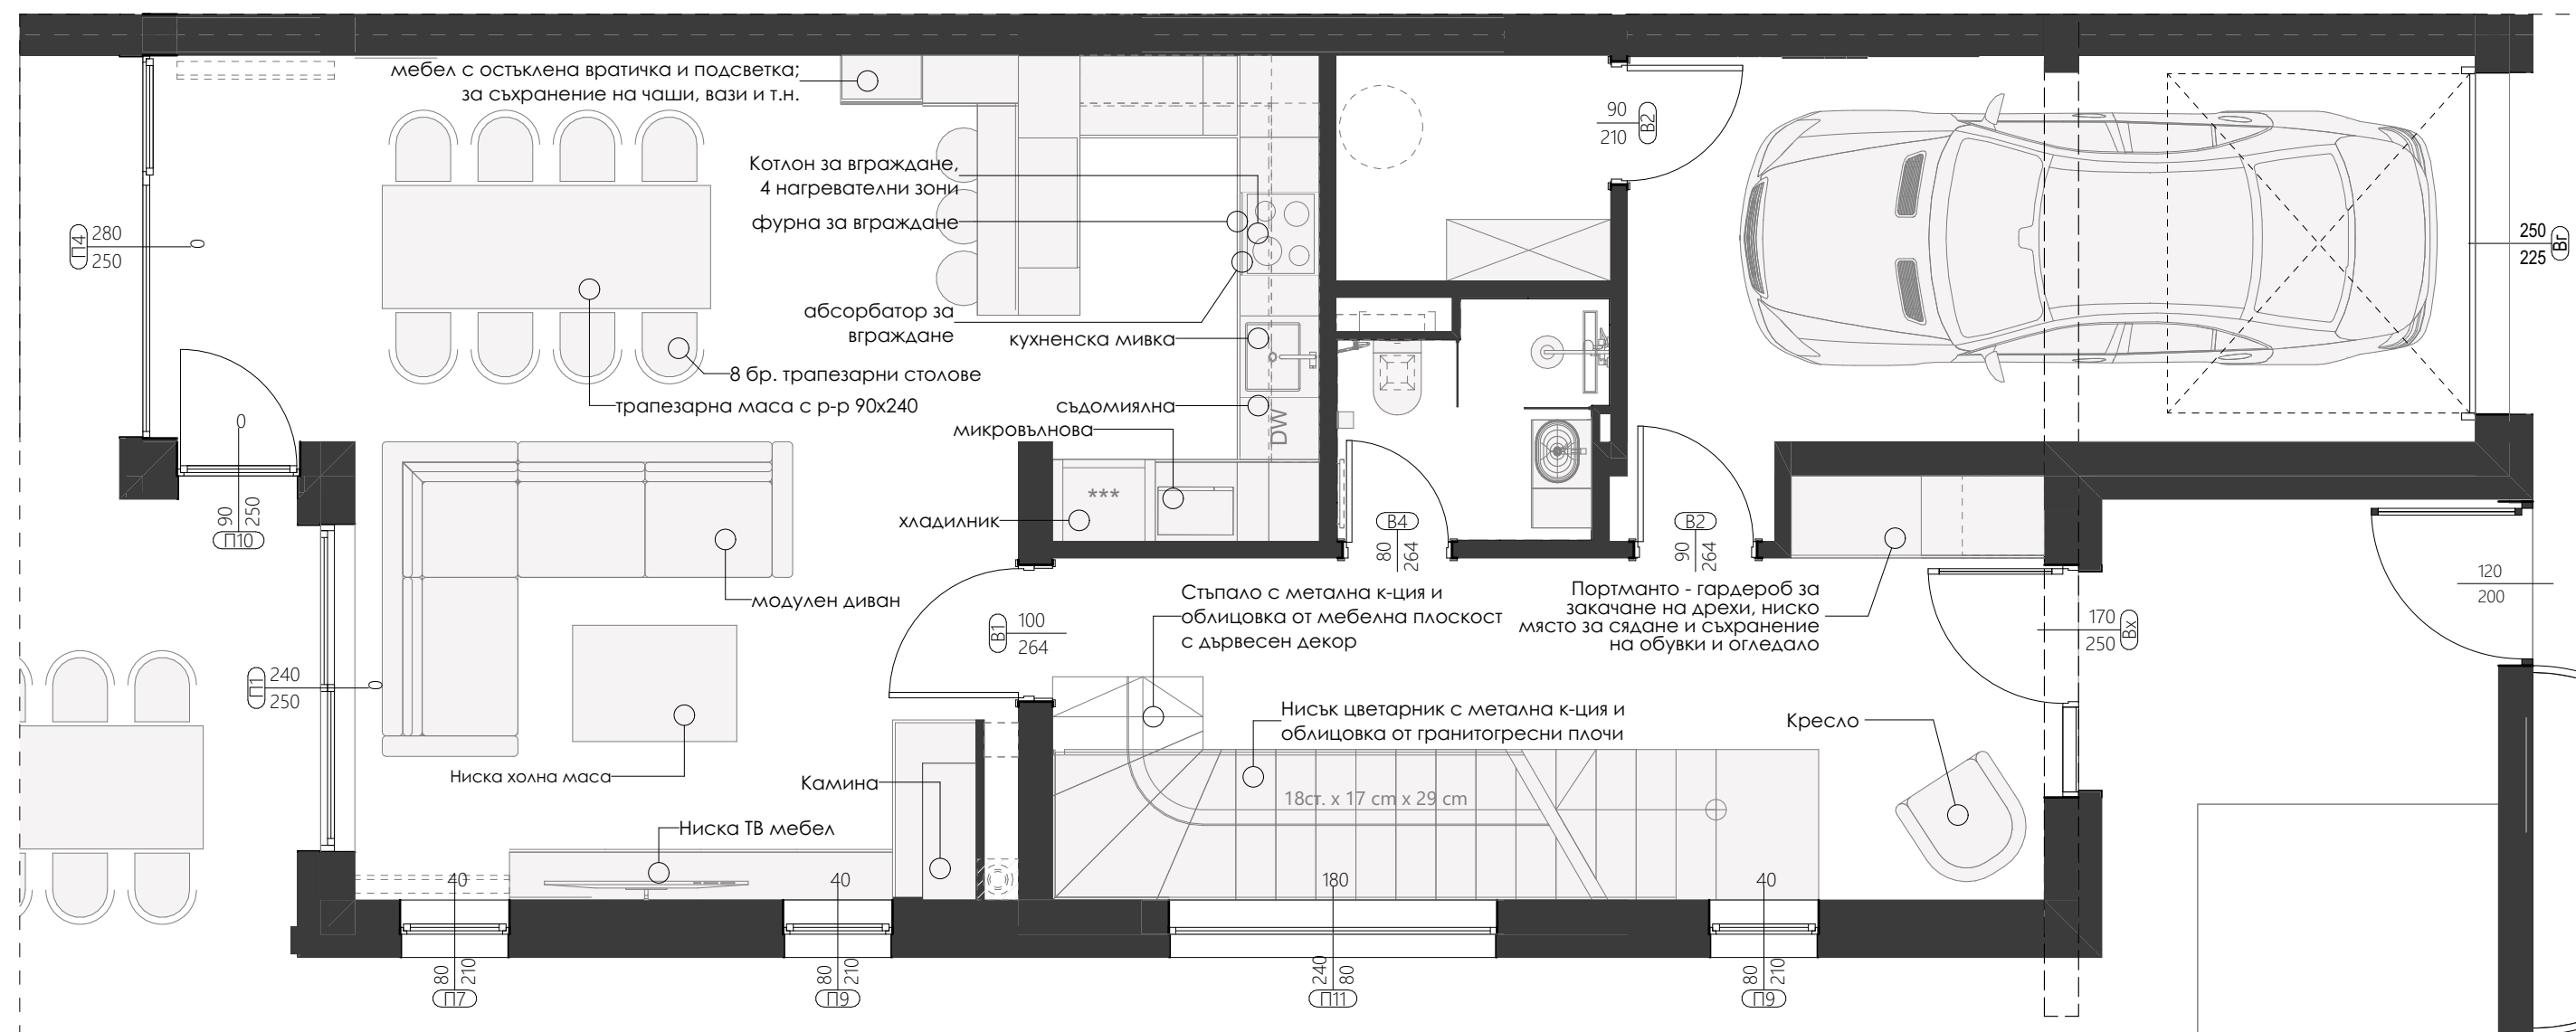

ПРОЕКТАНТИ ЧАСТ ИНТЕРИОР: INTERIOR DESIGNERS:		арх. ПРЕСЛАВА НИКОЛОВА arch. PRESLAVA NIKOLOVA	
ВЪЗЛОЖИТЕЛ: EMPLOYER:		HLT INTERNATIONAL CONSTRUCTION AND TRADING OOD	
ОБЕКТ / PROJECT:		ДОЛЧЕ ВИТА ПАНОРАМА, МАРКОВО DOLCE VITA PANORAMA, MARKOVO	
ЧАСТ: PART:	ИНТЕРИОРЕН ДИЗАЙН / INTERIOR DESIGN	МАЩАБ / SCALE	1:50
ФАЗА: PHASE:	ТЕХНИЧЕСКИ ПРОЕКТ / TECHNICAL PROJECT	№ ЛИСТ / № SHEET:	A3
ЧЕРТЕЖ: DRAWING:	ПЪРВИ ЕТАЖ - ФУНКЦИОНАЛНО РАЗПРЕДЕЛЕНИЕ FIRST FLOOR - ARRANGEMENT		
ГЛАВЕН ПРОЕКТАНТ:		ПАЛАС ЕООД PALLAS LTD	
HEAD ARCHITECTURAL GROUP:		PLOVDIV 4000, CENTRAL dist., 20 LEONARDO DA VINCI STR., TEL.: +359 32 265514 www.pallas-architects.com, email:office@pallas-architects.com, MOBILE: +359 888284121 +359 887956432	




PALLAS
ARCHITECTURE + INTERIOR DESIGN

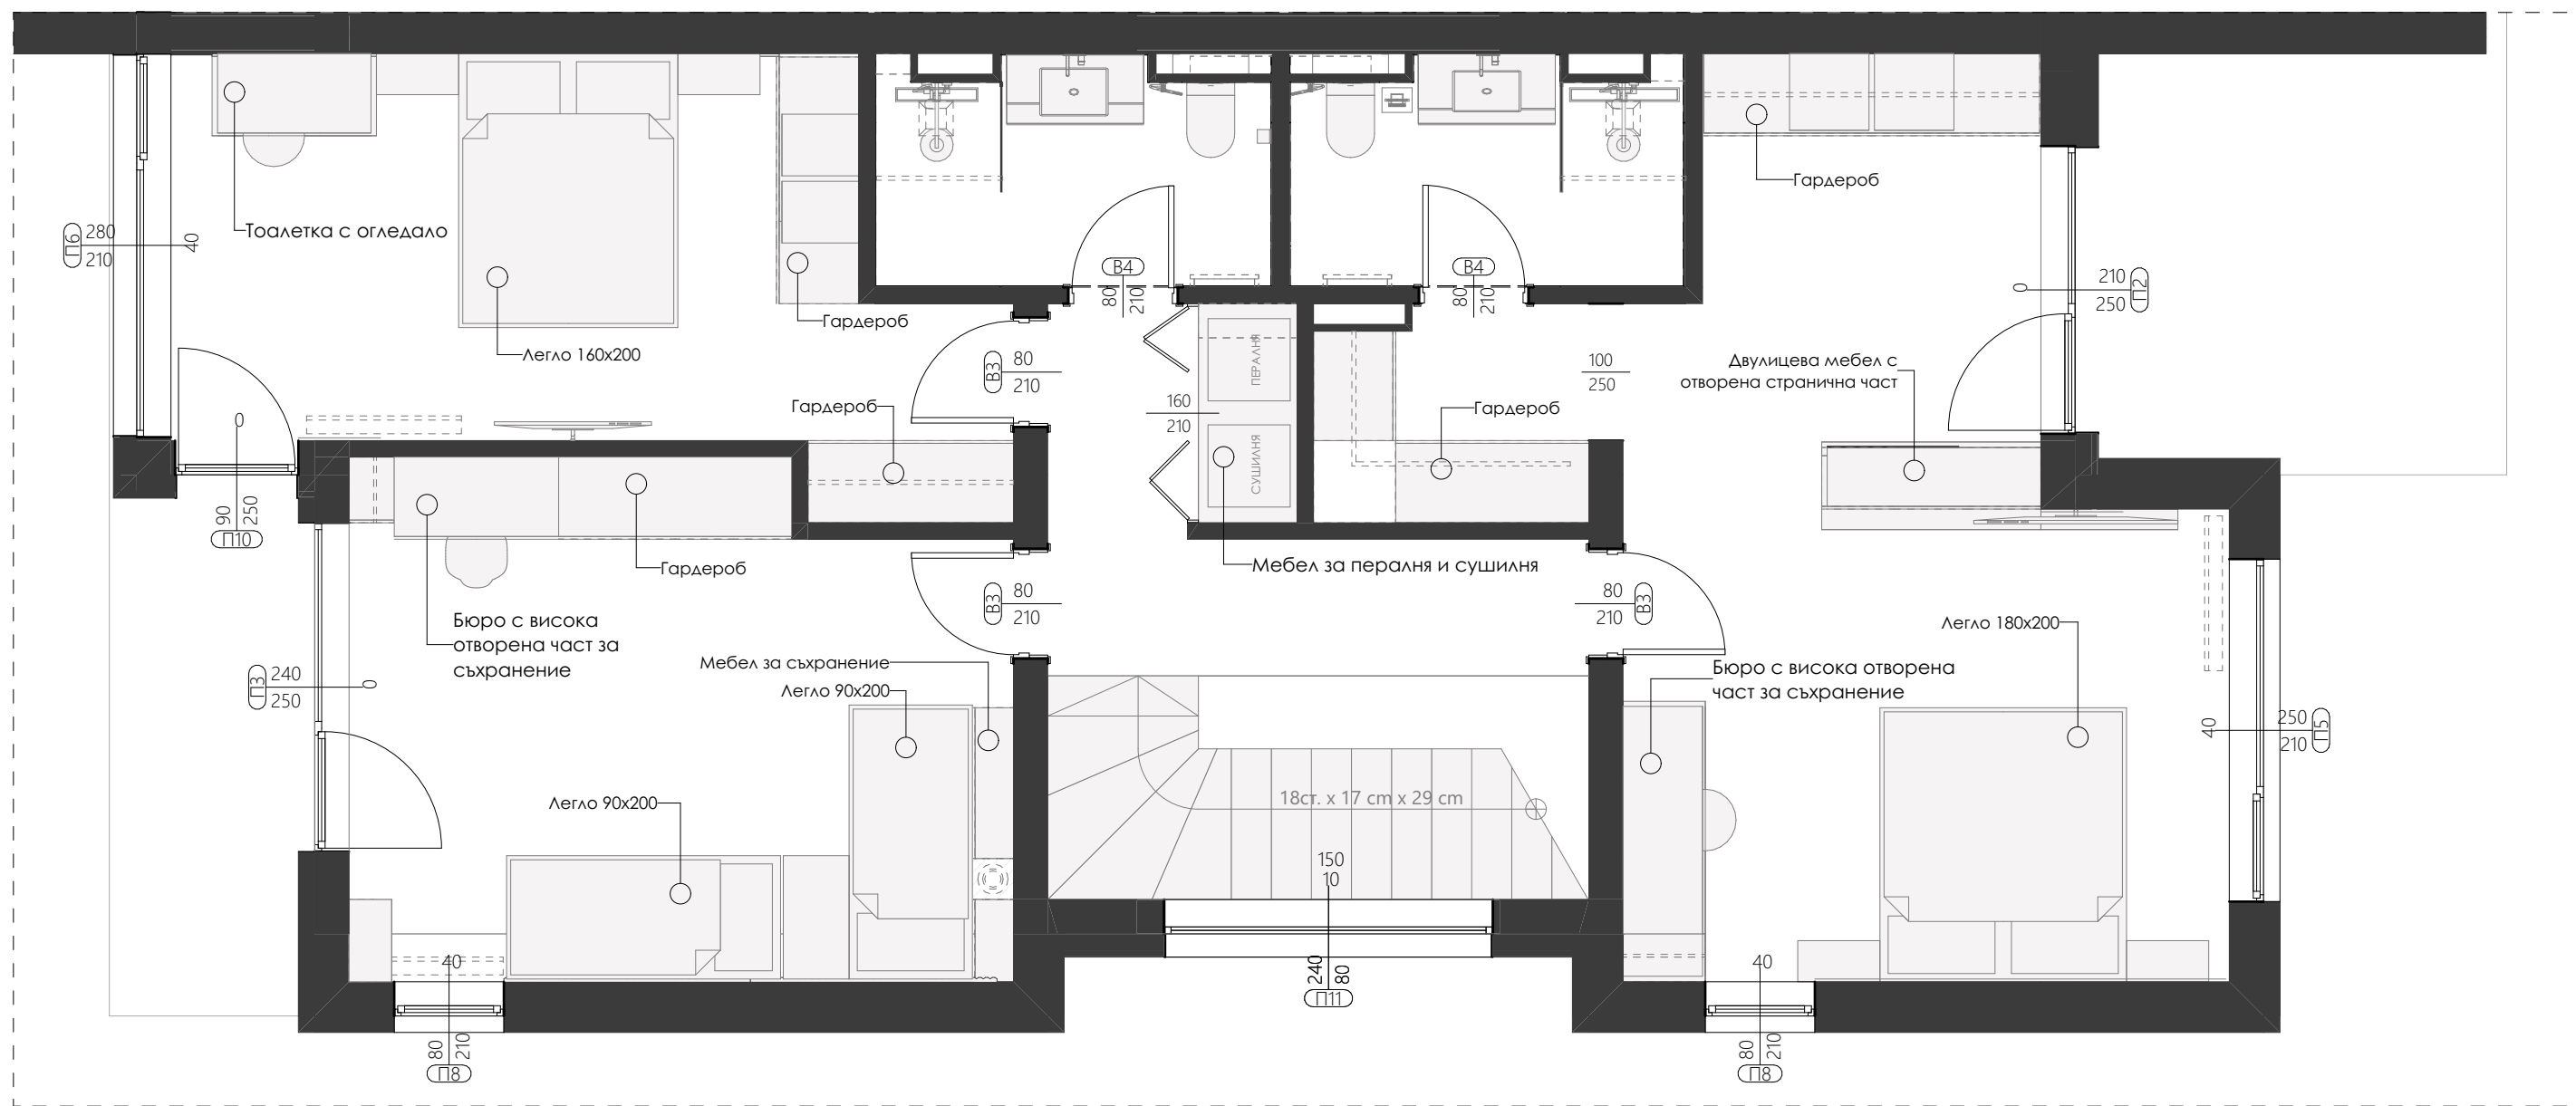

ПРОЕКТАНТИ ЧАСТ ИНТЕРИОР: INTERIOR DESIGNERS:		арх. ПРЕСЛАВА НИКОЛОВА arch. PRESLAVA NIKOLOVA	
ВЪЗЛОЖИТЕЛ: EMPLOYER:		HLT INTERNATIONAL CONSTRUCTION AND TRADING OOD	
ОБЕКТ / PROJECT:		ДОЛЧЕ ВИТА ПАНОРАМА, МАРКОВО DOLCE VITA PANORAMA, MARKOVO	
ЧАСТ: PART:	ИНТЕРИОРЕН ДИЗАЙН / INTERIOR DESIGN	МАЩАБ / SCALE	1:50
ФАЗА: PHASE:	ТЕХНИЧЕСКИ ПРОЕКТ / TECHNICAL PROJECT	№ ЛИСТ / № SHEET:	A4
ЧЕРТЕЖ: DRAWING:	ВТОРИ ЕТАЖ - ФУНКЦИОНАЛНО РАЗПРЕДЕЛЕНИЕ SECOND FLOOR - ARRANGEMENT		
ГЛАВЕН ПРОЕКТАНТ:		ПАЛАС ЕООД PALLAS LTD	
HEAD ARCHITECTURAL GROUP:		PLOVDIV 4000, CENTRAL dist., 20 LEONARDO DA VINCI STR., TEL.: +359 32 265514 www.pallas-architects.com, email: office@pallas-architects.com, MOBILE: +359 888284121 +359 887956432	




PALLAS
ARCHITECTURE + INTERIOR DESIGN

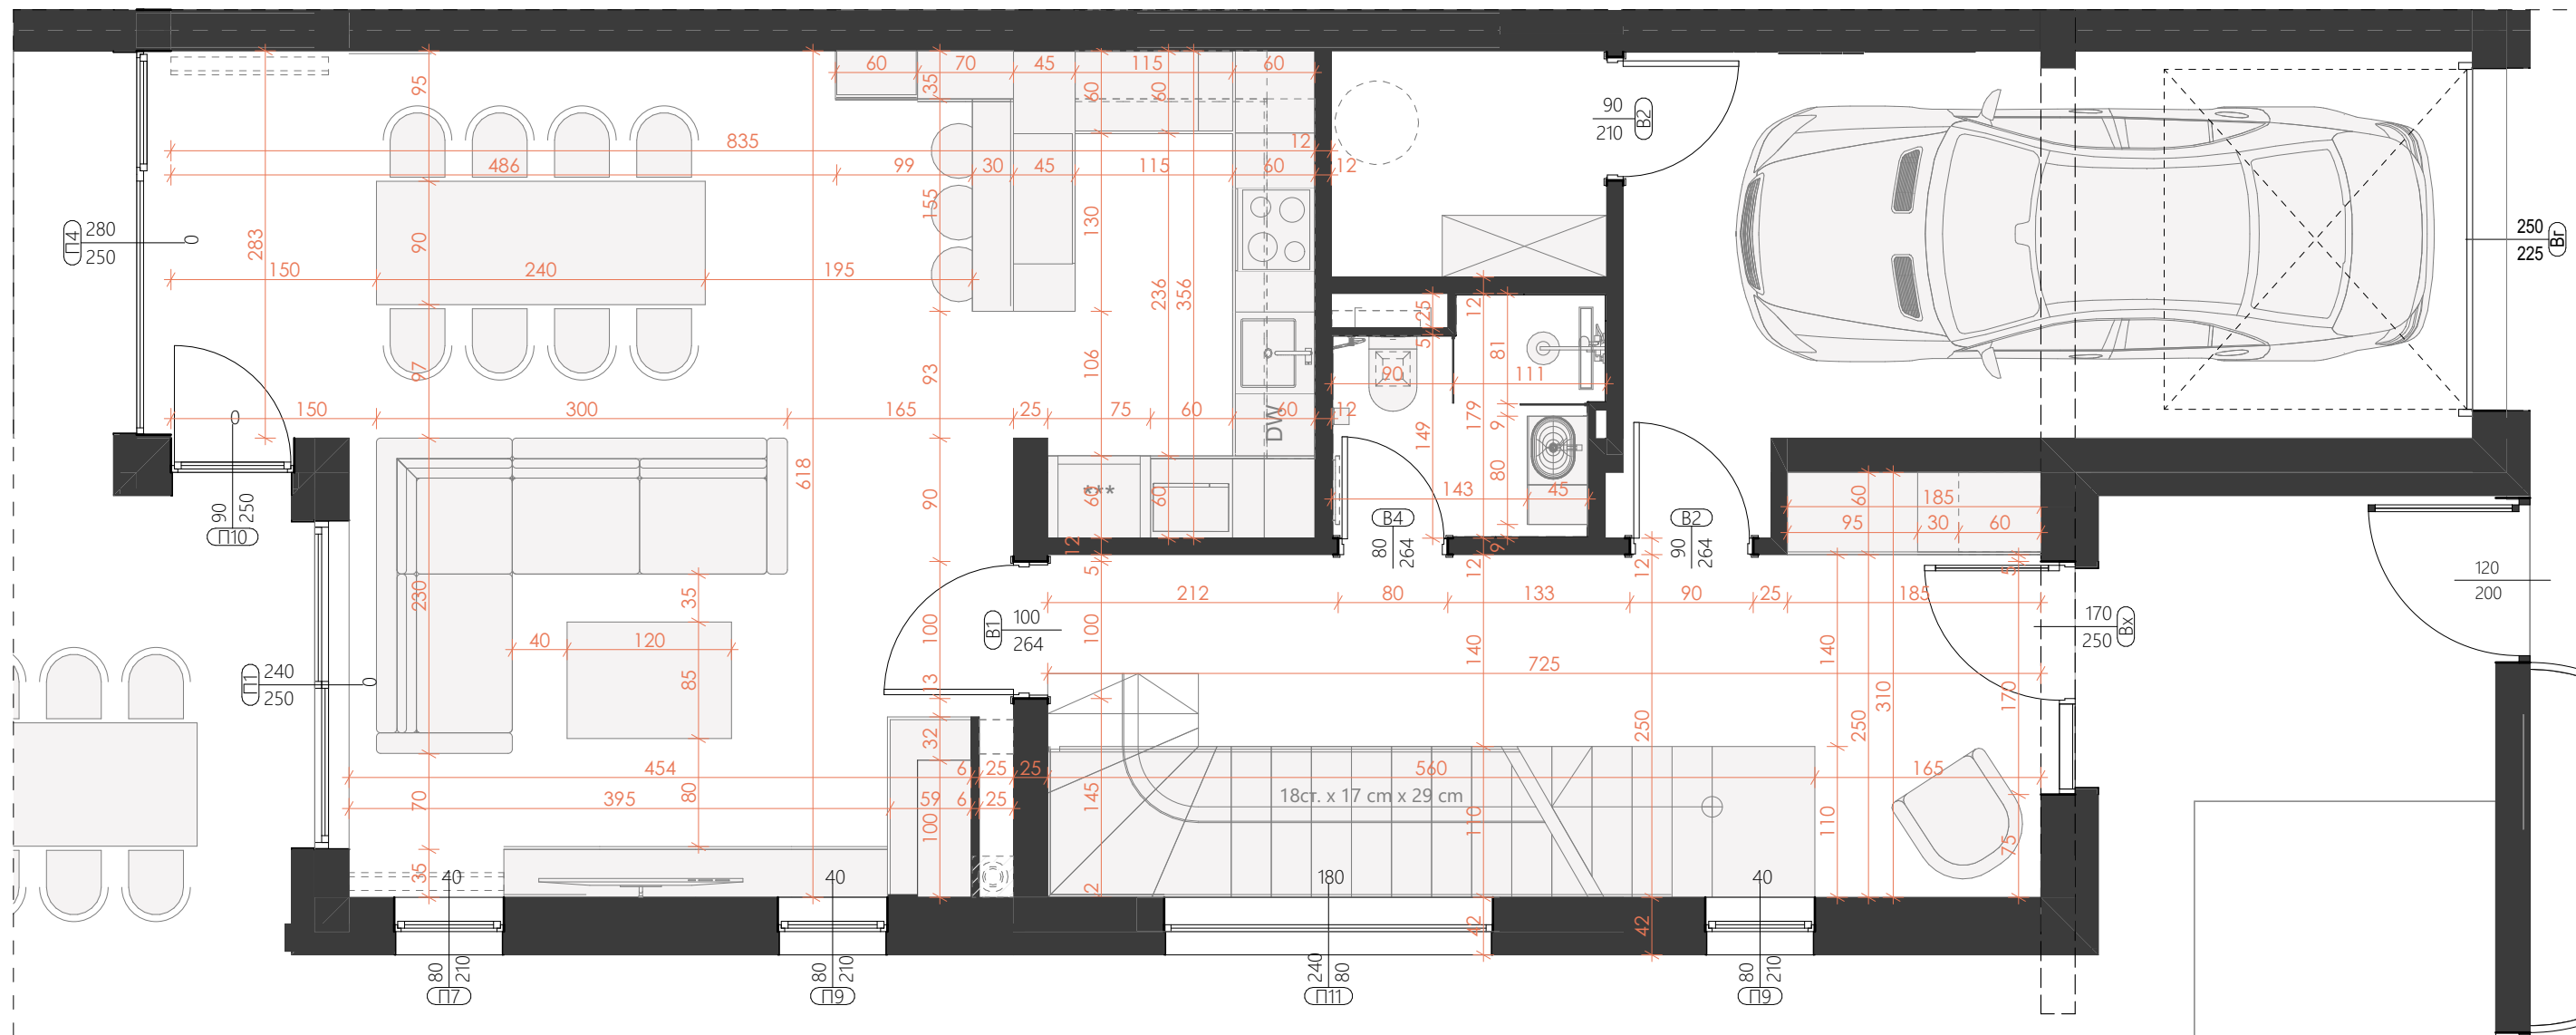

ПРОЕКТАНТИ ЧАСТ ИНТЕРИОР: INTERIOR DESIGNERS:		арх. ПРЕСЛАВА НИКОЛОВА arch. PRESLAVA NIKOLOVA	
ВЪЗЛОЖИТЕЛ: EMPLOYER:		HLT INTERNATIONAL CONSTRUCTION AND TRADING OOD	
ОБЕКТ / PROJECT:		ДОЛЧЕ ВИТА ПАНОРАМА, МАРКОВО DOLCE VITA PANORAMA, MARKOVO	
ЧАСТ: PART:	ИНТЕРИОРЕН ДИЗАЙН / INTERIOR DESIGN	МАЩАБ / SCALE	1:50
ФАЗА: PHASE:	ТЕХНИЧЕСКИ ПРОЕКТ / TECHNICAL PROJECT	№ ЛИСТ / № SHEET:	A5
ЧЕРТЕЖ: DRAWING:	ПЪРВИ ЕТАЖ - РАЗМЕРИ FIRST FLOOR - MEASUREMENTS		
ГЛАВЕН ПРОЕКТАНТ:		ПАЛАС ЕООД PALLAS LTD	
HEAD ARCHITECTURAL GROUP:		PLOVDIV 4000, CENTRAL dist., 20 LEONARDO DA VINCI STR., TEL.: +359 32 265514 www.pallas-architects.com, email: office@pallas-architects.com, MOBILE: +359 888284121 +359 887956432	




PALLAS
ARCHITECTURE + INTERIOR DESIGN

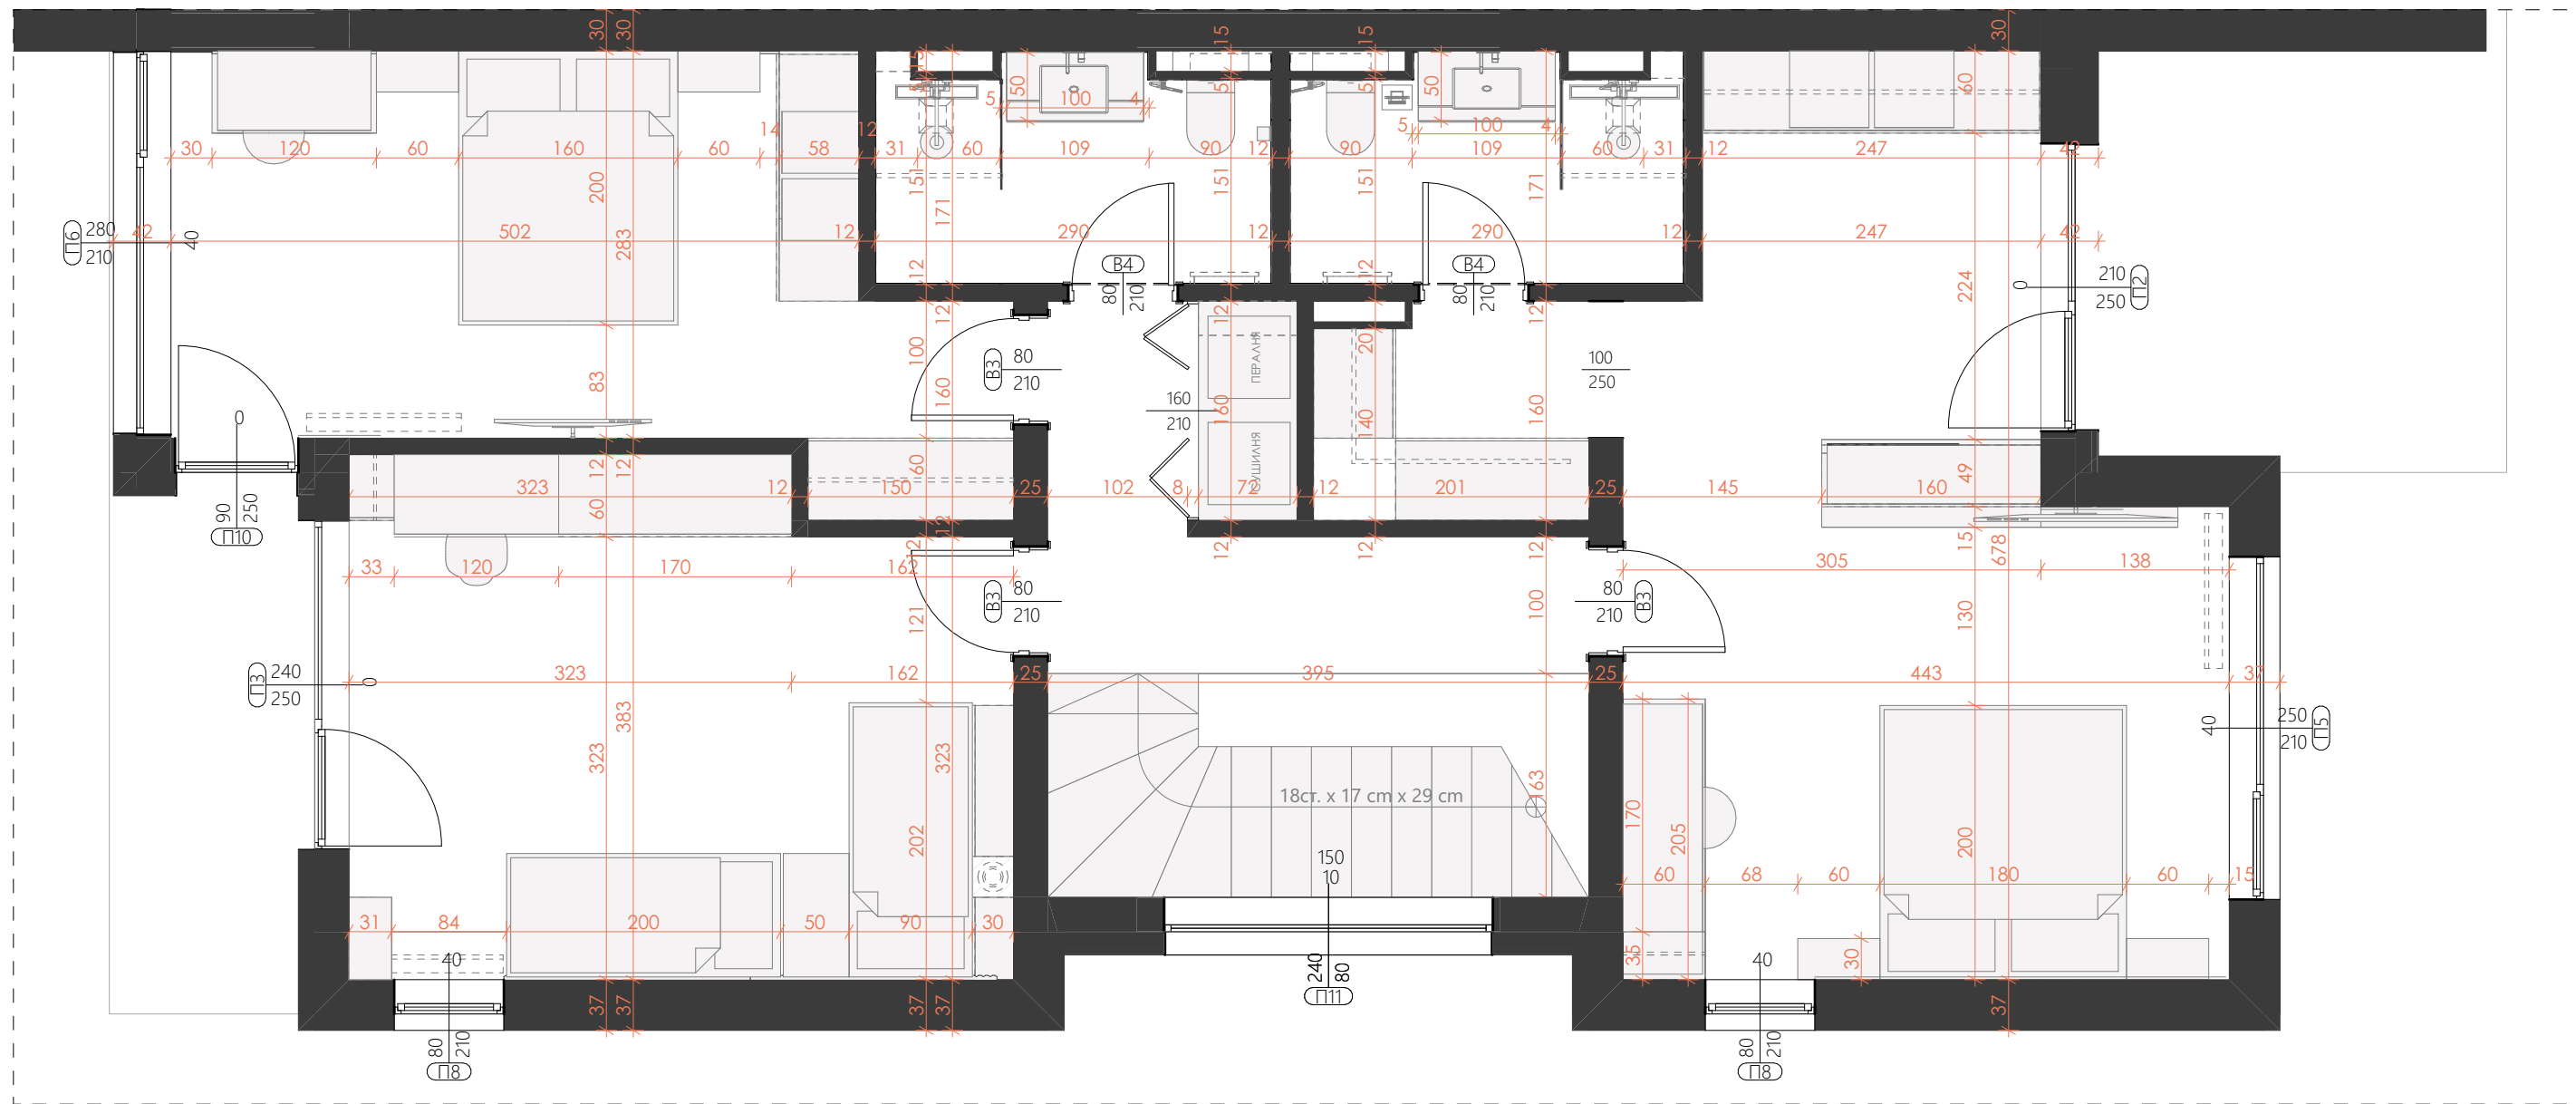

ПРОЕКТАНТИ ЧАСТ ИНТЕРИОР: INTERIOR DESIGNERS:		арх. ПРЕСЛАВА НИКОЛОВА arch. PRESLAVA NIKOLOVA	
ВЪЗЛОЖИТЕЛ: EMPLOYER:		HLT INTERNATIONAL CONSTRUCTION AND TRADING OOD	
ОБЕКТ / PROJECT:		ДОЛЧЕ ВИТА ПАНОРАМА, МАРКОВО DOLCE VITA PANORAMA, MARKOVO	
ЧАСТ: PART:	ИНТЕРИОРЕН ДИЗАЙН / INTERIOR DESIGN	МАЩАБ / SCALE	
ФАЗА: PHASE:		1:50	
ЧЕРТЕЖ: DRAWING:	ВТОРИ ЕТАЖ - РАЗМЕРИ SECOND FLOOR - MEASUREMENT	№ ЛИСТ / № SHEET:	
		A6	
ГЛАВЕН ПРОЕКТАНТ:		ПАЛАС ЕООД	
HEAD ARCHITECTURAL GROUP:		PALLAS LTD	
PLOVDIV 4000, CENTRAL dist., 20 LEONARDO DA VINCI STR., TEL.: +359 32 265514 www.pallas-architects.com, email:office@pallas-architects.com, MOBILE: +359 888284121 +359 887956432			



PALLAS
ARCHITECTURE + INTERIOR DESIGN

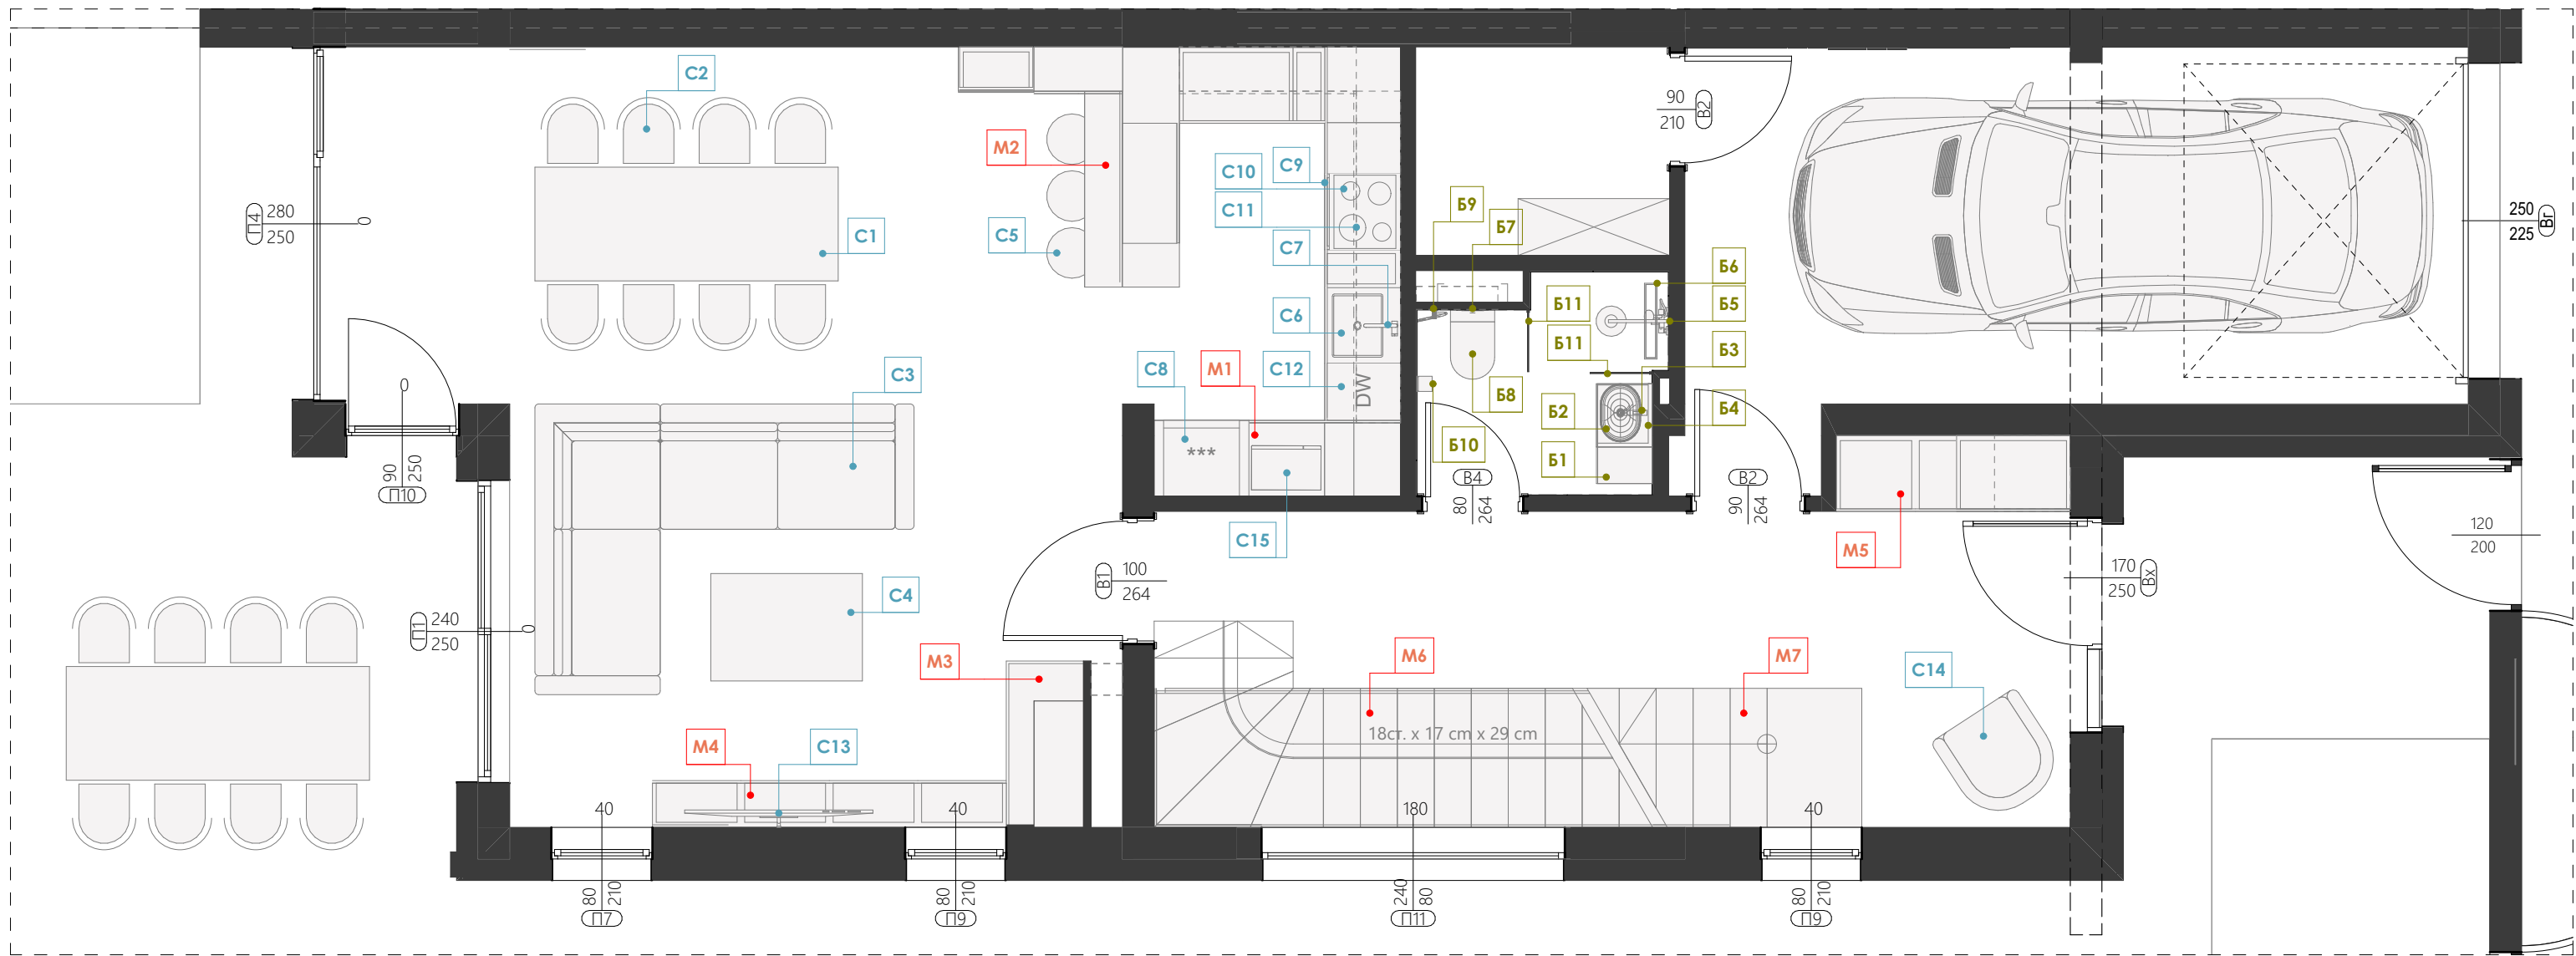

МЕБЕЛИ ПО ПОРЪЧКА

- M1** С-образна кухня от ЛПДЧ/ MDF плоскости; механизми blum
- M2** Бар плот от ЛПДЧ/ MDF с отворена и затворена част; blum
- M3** Камина с облицовка от гранитогрес + мебел с отворен част от ЛПДЧ/ MDF плоскости
- M4** Ниска ТВ мебел от ЛПДЧ/ MDF плоскости; механизми blum
- M5** Портманто с ниска част за сядане с огледало и висока мебел /гардероб/ от ЛПДЧ/ MDF плоскости; механизми blum
- M6** Нисък цветарник - метална к-ция с облицовка от гранитогресни плочи
- M7** Стъпало с метална к-ция и облицовка в дърв. декор
- M8** Шкаф с плот за мивка в баня; механизми blum
- M9** Мебел за пералня и сушилня от ЛПДЧ/ MDF плоскости; механизми blum

ГОТОВИ МЕБЕЛИ

- C1** Трапезарна маса с размер 240/90см
- C2** Трапезарни столове (8бр.)
- C3** Модулен диван с лежанка
- C4** Ниска холна маса (1бр.)
- C5** Бар стол (3бр.)
- C6** Кухненски умивалник за вграждане в плот Inter Ceramic - Гранитна мивка ICGS 8274B
- C7** Inter Ceramic - Кухненски смесител - ICF 263006 BLACK
- C8** Хладилник
- C9** Фурна за вграждане
- C10** Котлони за вграждане /4ка/
- C11** Абсорбатор за вграждане
- C12** Съдомиялна за вграждане
- C13** Телевизор със стойка за монтаж на стена
- C14** Кресло
- C15** Микровълнова фурна


МЕБЕЛИ - БАНЯ

- B1** Inter Ceramic - Мебел за баня ICP 8046-53; 45/53/79
- B2** Inter Ceramic - Умивалник ICB 887W; 32/46/14,5
- B3** Inter Ceramic - Смесител ICF 111321BLACK; 18/24,8/0,42
- B4** LED ОГЛЕДАЛО 1909BLACK
- B5** Inter Ceramic - Душ система - Тръбно окачване - ICT 6328BLACK
- B6** Inter Ceramic - Подов лентов сифон ICD 50049/60MB NEW GENERATION
- B7** Бутон за структура ICC 097AH BLACK МАТТ БУТОН
- B8** Inter Ceramic - Стенна тоалетна чиния ICC 5237
- B9** Inter Ceramic - Месингов смесител за биде ICF 3510GG
- B10** Inter Ceramic - Аксесоар за баня » ЕЛИНОР BLACK » ICA 5551-2B
- B11** Inter Ceramic - Параван ICS 113-2TR/50 /26р./

ПРОЕКТАНТИ ЧАСТ ИНТЕРИОР: INTERIOR DESIGNERS:	арх. ПРЕСЛАВА НИКОЛОВА arch. PRESLAVA NIKOLOVA	
ВЪЗЛОЖИТЕЛ: EMPLOYER:	HLT INTERNATIONAL CONSTRUCTION AND TRADING OOD	
ОБЕКТ / PROJECT:	ДОЛЧЕ ВИТА ПАНОРАМА, МАРКОВО DOLCE VITA PANORAMA, MARKOVO	
ЧАСТ: PART:	ИНТЕРИОРЕН ДИЗАЙН / INTERIOR DESIGN	МАЩАБ / SCALE
ФАЗА: PHASE:	ТЕХНИЧЕСКИ ПРОЕКТ / TECHNICAL PROJECT	№ ЛИСТ / № SHEET:
ЧЕРТЕЖ: DRAWING:	ПЪРВИ ЕТАЖ - ПЛАН МЕБЕЛИ FIRST FLOOR - FURNITURE PLAN	A7
ГЛАВЕН ПРОЕКТАНТ:	ПАЛАС ЕООД PALLAS LTD	
HEAD ARCHITECTURAL GROUP:	PLOVDIV 4000, CENTRAL dist., 20 LEONARDO DA VINCI STR., TEL.: +359 32 265514 www.pallas-architects.com, email:office@pallas-architects.com, MOBILE: +359 888284121 +359 887956432	



PALLAS
ARCHITECTURE + INTERIOR DESIGN

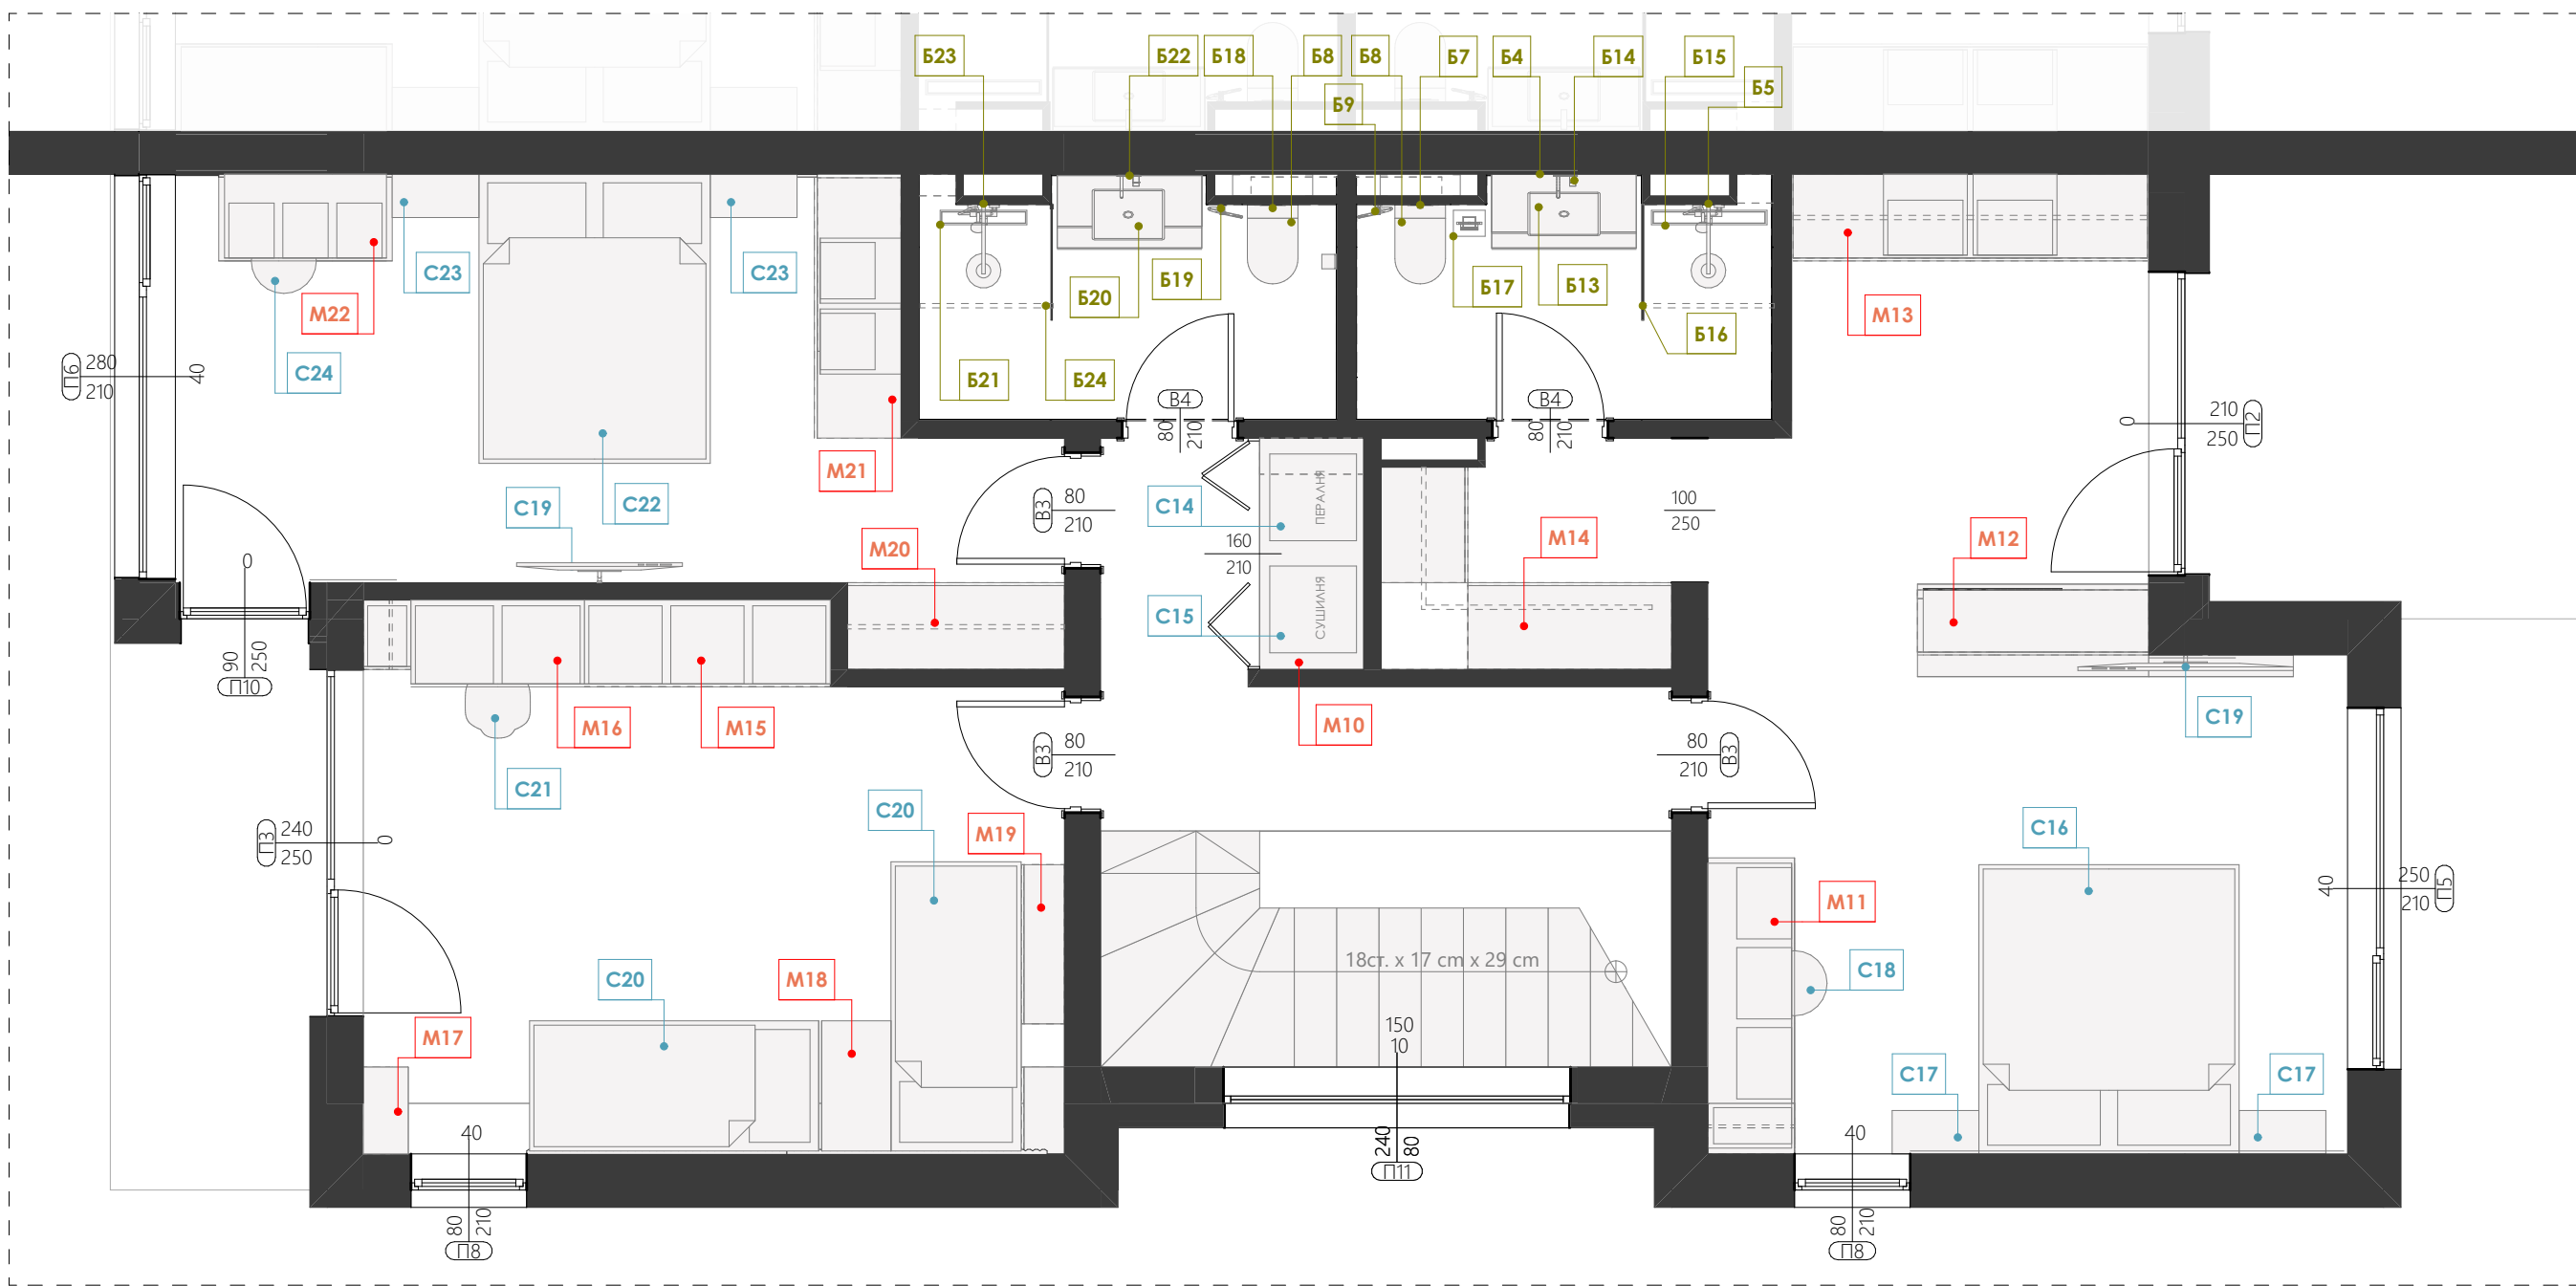

- МЕБЕЛИ - БАНЯ**
- B4** LED ОГЛЕДАЛО 1909BLACK
 - B5** Inter Ceramic - Душ система - Тръбно окачване - ICT 6328BLACK
 - B6** Бутон за структура ICC 097AH BLACK МАТТ БУТОН
 - B8** Inter Ceramic - Стенна тоалетна чиния ICC 5237 /26p./
 - B13** Inter Ceramic - Умивалник "PIETRA" » ICL 12049/100W БЕЗ ОТВОР
 - B14** Inter Ceramic - Месингов смесител за вграждане ICF 8110191GG RIHANNA
 - B15** Inter Ceramic - ПОДОВ ЛЕНТОВ СИФОН 50049/80MB NEW GENERATION
 - B16** Inter Ceramic - Стационарен параван CRISTINA 80*200 125TR-80
 - B17** Inter Ceramic - Четка за тоалетна и държач ICA 3811MB
 - B18** Бутон за структура ICC 097AH BLACK МАТТ БУТОН
 - B19** Месингов смесител за биде ICF 3510MW
 - B20** Inter Ceramic - Умивалник "PIETRA" » ICL 12049/100G БЕЗ ОТВОР
 - B21** Inter Ceramic - Подов лентов сифон ICD 500010/60RG NEW GENERATION - Rose Gold
 - B22** Inter Ceramic - Месингов смесител за вграждане ICF 8110191BRUSH ROSE GOLD
 - B23** Inter Ceramic - Тръбно окачване ICT 6891BRUSH ROSE GOLD
 - B24** Inter Ceramic - Стационарен параван ICS 117/80 ROSE GOLD

МЕБЕЛИ ПО ПОРЪЧКА

- M10** Мебел за пералня и сушилня с място за съхранение на препарати и почистващи инструменти от ЛПДЧ/ MDF плоскости
- M11** Бюро с висока отворена част за съхранение от ЛПДЧ/ MDF плоскости
- M12** Двумицева висока мебел с място за съхранение от едната страна и огледало от другата страна; странично отворено място за съхранение от ЛПДЧ/ MDF плоскости; механизми blum
- M13** Гардероб от ЛПДЧ/ MDF плоскости в дървесен декор и вратични с метална рамка в графитен цвят и затъмнено стъкло; механизми blum
- M14** Г-образен гардероб от ЛПДЧ/ MDF плоскости в дървесен декор и вратични с метална рамка в графитен цвят и затъмнено стъкло; механизми blum
- M15** Гардероб от ЛПДЧ/ MDF плоскости; механизми blum
- M16** Бюро с висока отворена част за съхранение от ЛПДЧ/ MDF плоскости

МЕБЕЛИ ПО ПОРЪЧКА

- M17** Мебел с висока отворена част за съхранение и ниска част от ЛПДЧ/ MDF плоскости; механизми blum
- M18** Ниска мебел "нощно шкафче" от ЛПДЧ/ MDF плоскости; механизми blum
- M19** Висока корпусна мебел с отворени и затворени части от ЛПДЧ/ MDF плоскости; механизми blum
- M20** Гардероб от ЛПДЧ/ MDF плоскости в дървесен декор и вратични с метална рамка в графитен цвят и затъмнено стъкло; механизми blum
- M21** Гардероб от ЛПДЧ/ MDF плоскости в дървесен декор и вратични с метална рамка в графитен цвят и затъмнено стъкло; механизми blum
- M22** Бюро/ тоалетка с огледало; ЛПДЧ/ MDF плоскости


ГОТОВИ МЕБЕЛИ

- C14** Пералня
- C15** Сушилня
- C16** Легло 180x200 + матрак
- C17** Нощна маса /2бр./
- C18** Табуретка/ работен стол
- C19** Телевизор със стойка за монтаж на стена
- C20** Легло 90x200 + матрак /2 бр./
- C21** Работен стол
- C22** Легло 160x200 + матрак
- C23** Нощна маса /2бр./
- C24** Табуретка/ работен стол


ПРОЕКТАНТИ ЧАСТ ИНТЕРИОР: INTERIOR DESIGNERS:		арх. ПРЕСЛАВА НИКОЛОВА arch. PRESLAVA NIKOLOVA	
ВЪЗЛОЖИТЕЛ: EMPLOYER:		HLT INTERNATIONAL CONSTRUCTION AND TRADING OOD	
ОБЕКТ / PROJECT:		ДОЛЧЕ ВИТА ПАНОРАМА, МАРКОВО DOLCE VITA PANORAMA, MARKOVO	
ЧАСТ: PART:	ИНТЕРИОРЕН ДИЗАЙН / INTERIOR DESIGN	МАЩАБ / SCALE	1:50
ФАЗА: PHASE:	ТЕХНИЧЕСКИ ПРОЕКТ / TECHNICAL PROJECT	№ ЛИСТ / № SHEET:	A8
ЧЕРТЕЖ: DRAWING:	ВТОРИ ЕТАЖ - ПЛАН МЕБЕЛИ SECOND FLOOR - FURNITURE PLAN		
ГЛАВЕН ПРОЕКТАНТ:		ПАЛАС ЕООД PALLAS LTD	
HEAD ARCHITECTURAL GROUP:		PLOVDIV 4000, CENTRAL dist., 20 LEONARDO DA VINCI STR., TEL.: +359 32 265514 www.pallas-architects.com, email:office@pallas-architects.com, MOBILE: +359 888284121 +359 887956432	



PALLAS
ARCHITECTURE + INTERIOR DESIGN

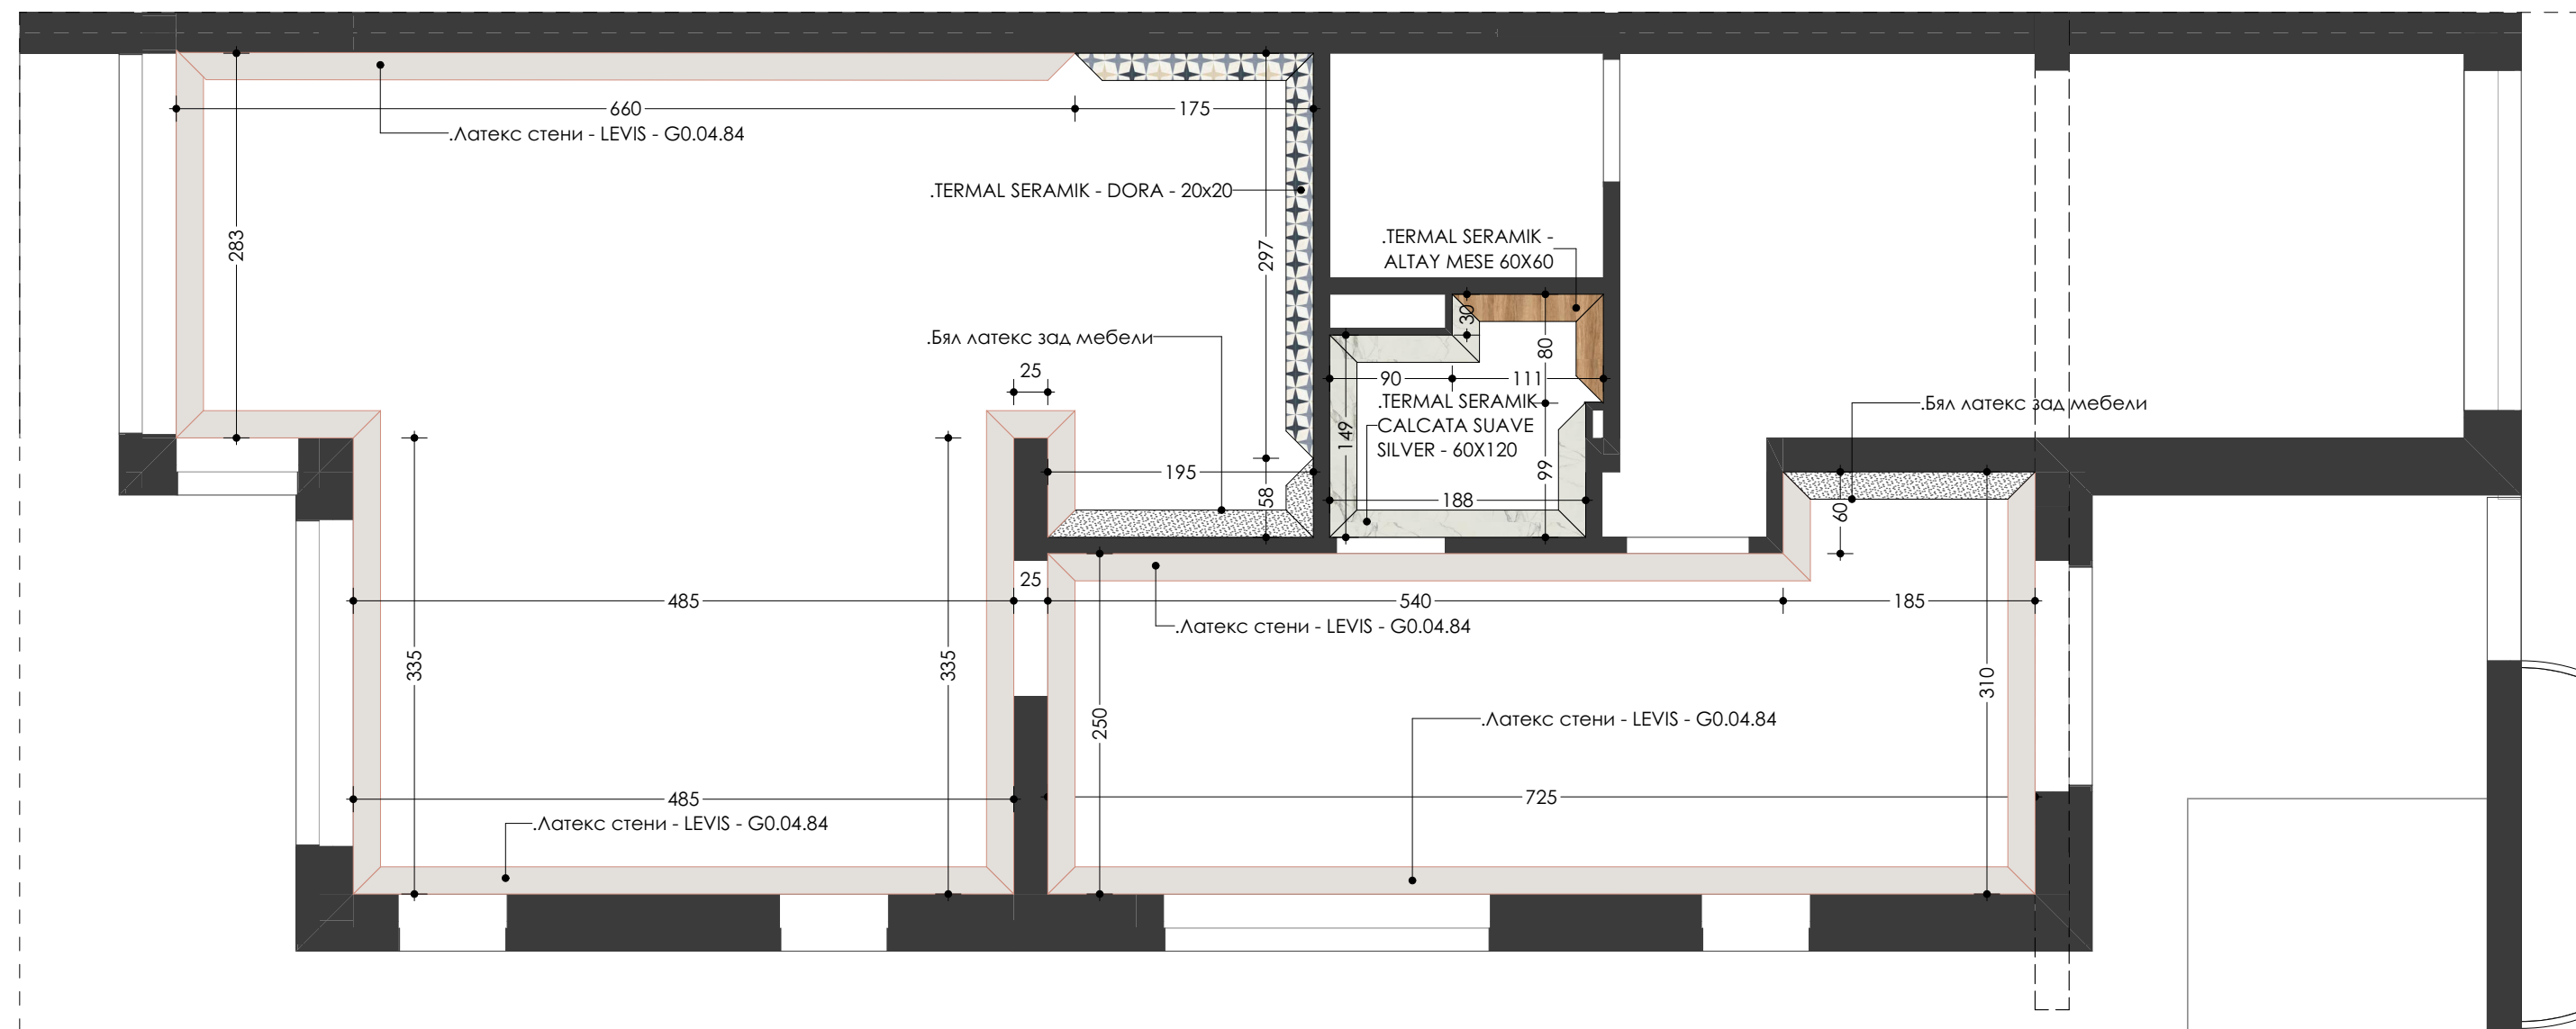

СТЕННИ ПОКРИТИЯ			
Сигнатура	N	Наименование	Площ/ м²
	P01	Бял латекс зад мебели	—
	P02	Латекс LEVIS - G0.04.84	—
	T01	ТЕРМАЛ СЕРАМИК - RIMINI GRJ - 60x120	—
	T02	ТЕРМАЛ СЕРАМИК - DORA - 20x20	—
	T03	ТЕРМАЛ СЕРАМИК - CALCATA SUAVE SILVER - 60X120	—
	T04	ТЕРМАЛ СЕРАМИК - ALTAY MESE 60X60	—

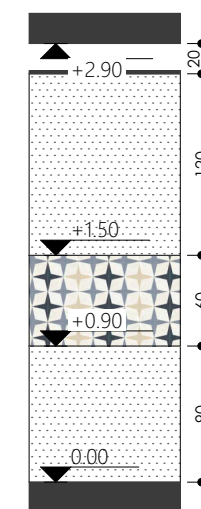


Фрагмент 1
Стенни покрития
при кухненски бокс

ПРОЕКТАНТИ ЧАСТ ИНТЕРИОР: INTERIOR DESIGNERS:		арх. ПРЕСЛАВА НИКОЛОВА arch. PRESLAVA NIKOLOVA	
ВЪЗЛОЖИТЕЛ: EMPLOYER:		HLT INTERNATIONAL CONSTRUCTION AND TRADING OOD	
ОБЕКТ / PROJECT:		ДОЛЧЕ ВИТА ПАНОРАМА, МАРКОВО DOLCE VITA PANORAMA, MARKOVO	
ЧАСТ: PART:	ИНТЕРИОРЕН ДИЗАЙН / INTERIOR DESIGN	МАЩАБ / SCALE	1:50
ФАЗА: PHASE:	ТЕХНИЧЕСКИ ПРОЕКТ / TECHNICAL PROJECT	№ ЛИСТ / № SHEET:	A9
ЧЕРТЕЖ: DRAWING:	ПЪРВИ ЕТАЖ - ПЛАН СТЕННИ ПОКРИТИЯ FIRST FLOOR - WALL MATERIALS		
ГЛАВЕН ПРОЕКТАНТ:		ПАЛАС ЕООД PALLAS LTD	
HEAD ARCHITECTURAL GROUP:		PLOVDIV 4000, CENTRAL dist., 20 LEONARDO DA VINCI STR., TEL.: +359 32 265514 www.pallas-architects.com, email:office@pallas-architects.com, MOBILE: +359 888284121 +359 887956432	



PALLAS
ARCHITECTURE + INTERIOR DESIGN

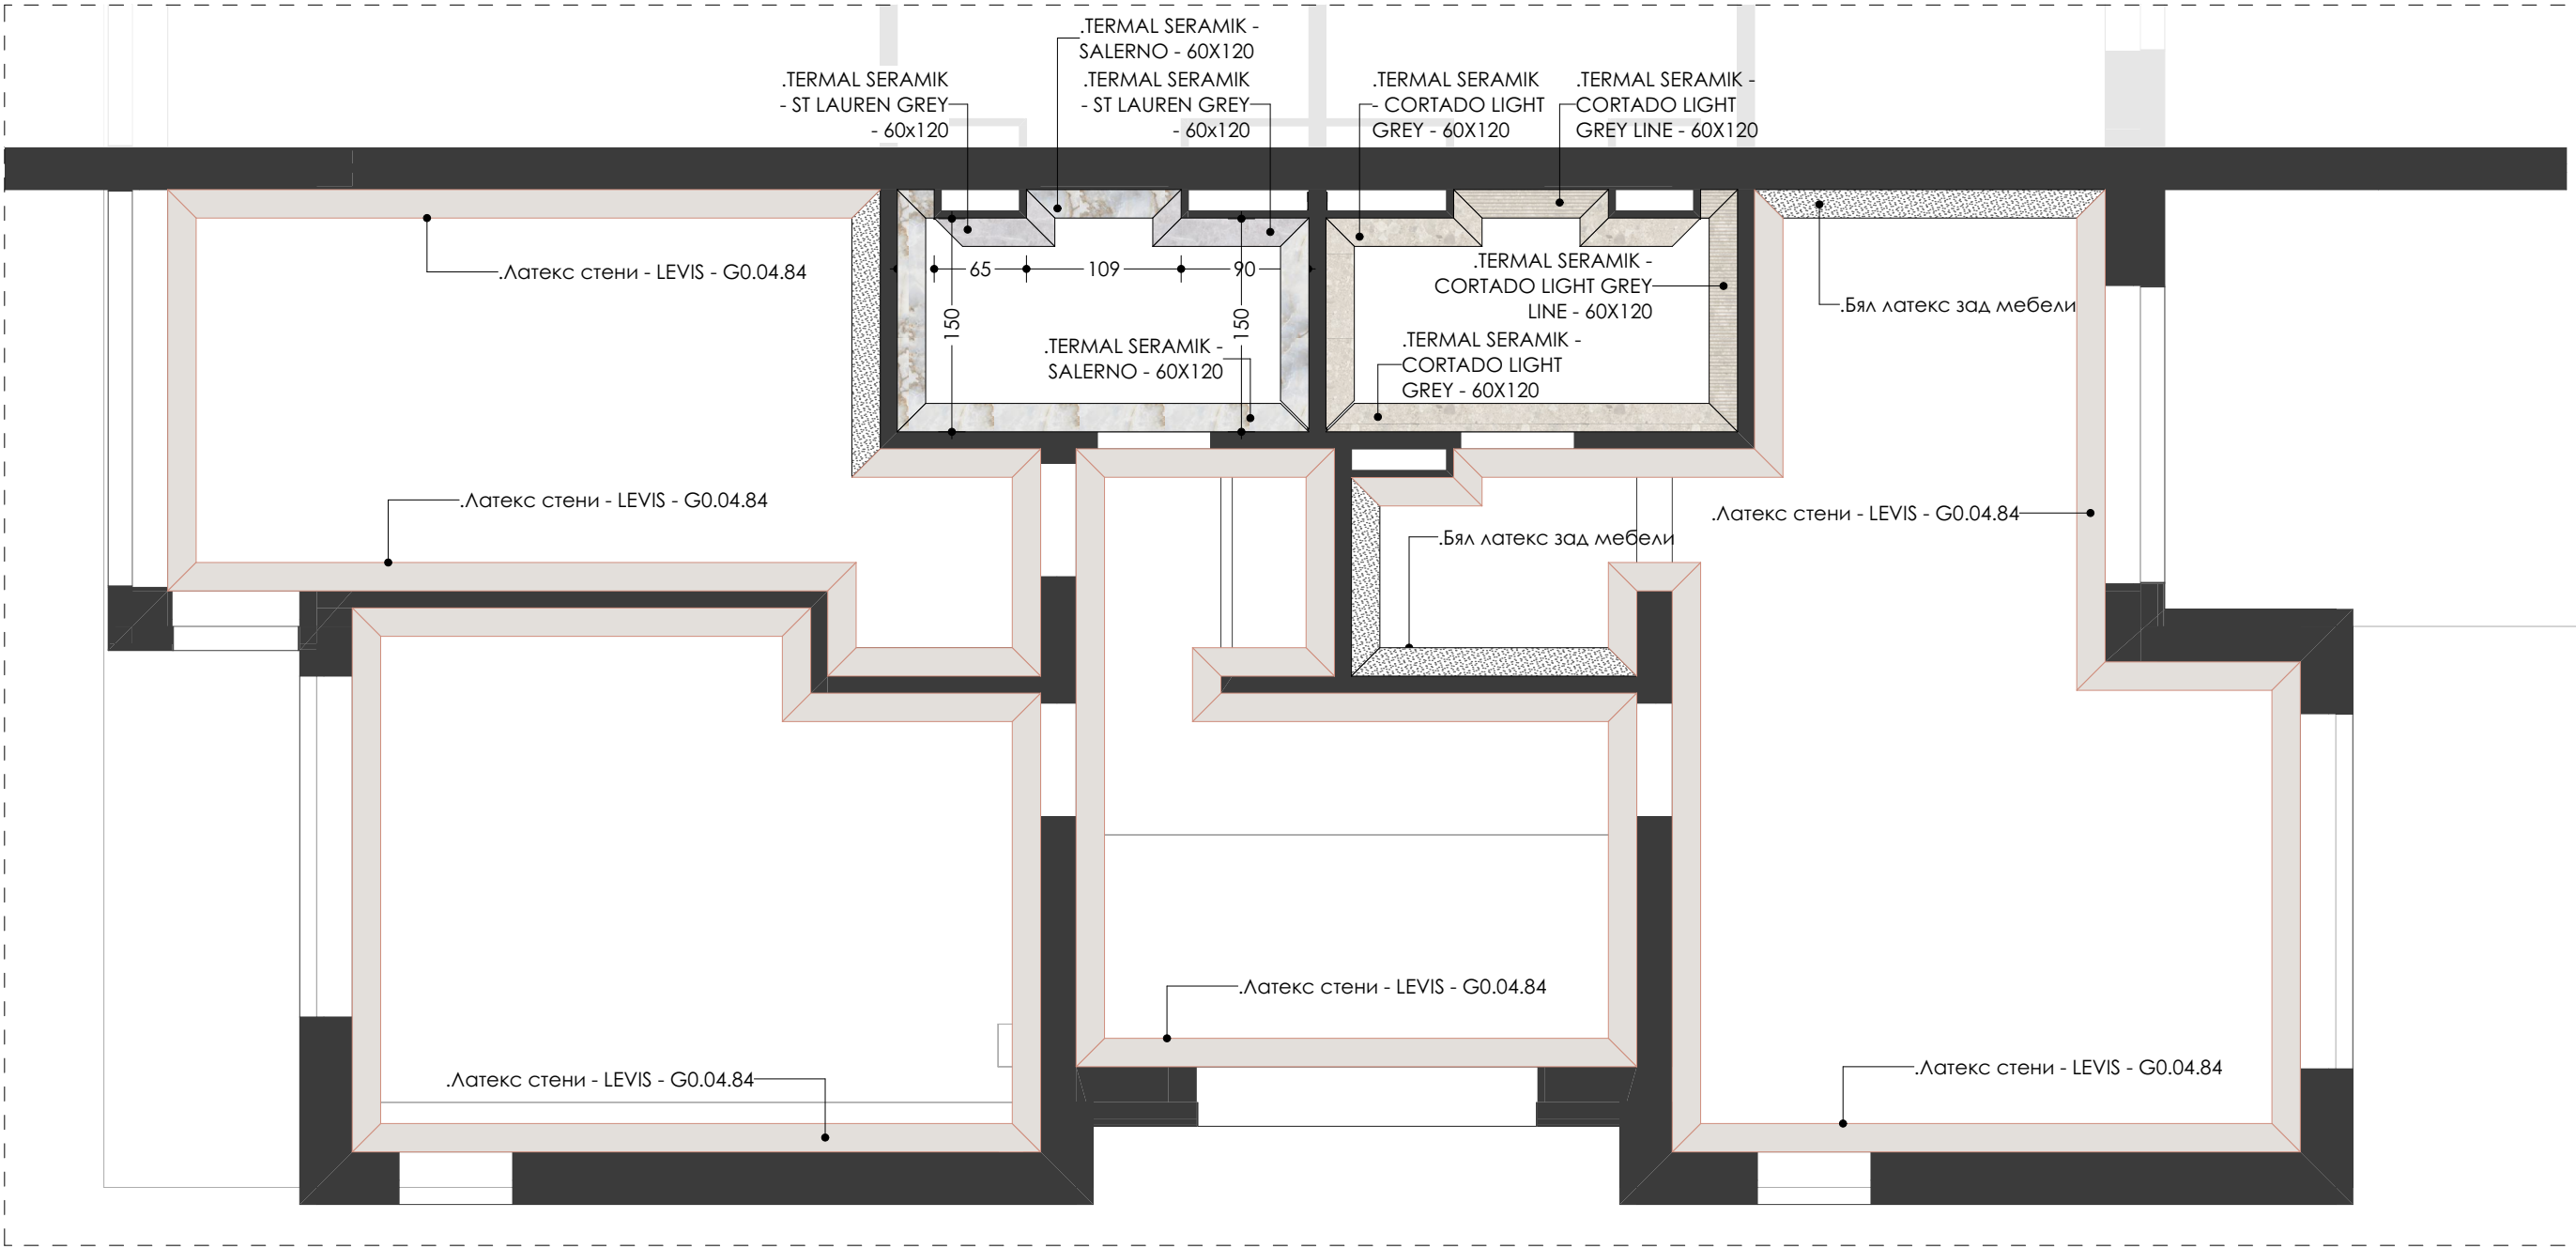


СТЕННИ ПОКРИТИЯ			
Сигнатура	N	Наименование	Площ/ м²
	P01	Бял латекс зад мебели	—
	P02	Латекс LEVIS - G0.04.84	—
	T05	.THERMAL SERAMIK - SALERNO - 60X120	—
	T06	.THERMAL SERAMIK - ST LAUREN GREY - 60x120	—
	T07	.THERMAL SERAMIK - CORTADO LIGHT GREY - 60X120	—
	T08	.THERMAL SERAMIK - CORTADO LIGHT GREY LINE - 60X120	—

ПРОЕКТАНТИ ЧАСТ ИНТЕРИОР: INTERIOR DESIGNERS:		арх. ПРЕСЛАВА НИКОЛОВА arch. PRESLAVA NIKOLOVA	
ВЪЗЛОЖИТЕЛ: EMPLOYER:		HLT INTERNATIONAL CONSTRUCTION AND TRADING OOD	
ОБЕКТ / PROJECT:		ДОЛЧЕ ВИТА ПАНОРАМА, МАРКОВО DOLCE VITA PANORAMA, MARKOVO	
ЧАСТ: PART:	ИНТЕРИОРЕН ДИЗАЙН / INTERIOR DESIGN		МАЩАБ / SCALE
ФАЗА: PHASE:	ТЕХНИЧЕСКИ ПРОЕКТ / TECHNICAL PROJECT		1:50
ЧЕРТЕЖ: DRAWING:	ВТОРИ ЕТАЖ - ПЛАН СТЕННИ ПОКРИТИЯ SECOND FLOOR - WALL MATERIAL PLAN		№ ЛИСТ / № SHEET:
ГЛАВЕН ПРОЕКТАНТ:		ПАЛАС ЕООД PALLAS LTD	
HEAD ARCHITECTURAL GROUP:		PLOVDIV 4000, CENTRAL dist., 20 LEONARDO DA VINCI STR., TEL.: +359 32 265514 www.pallas-architects.com, email: office@pallas-architects.com, MOBILE: +359 888284121 +359 887956432	



PALLAS
ARCHITECTURE + INTERIOR DESIGN

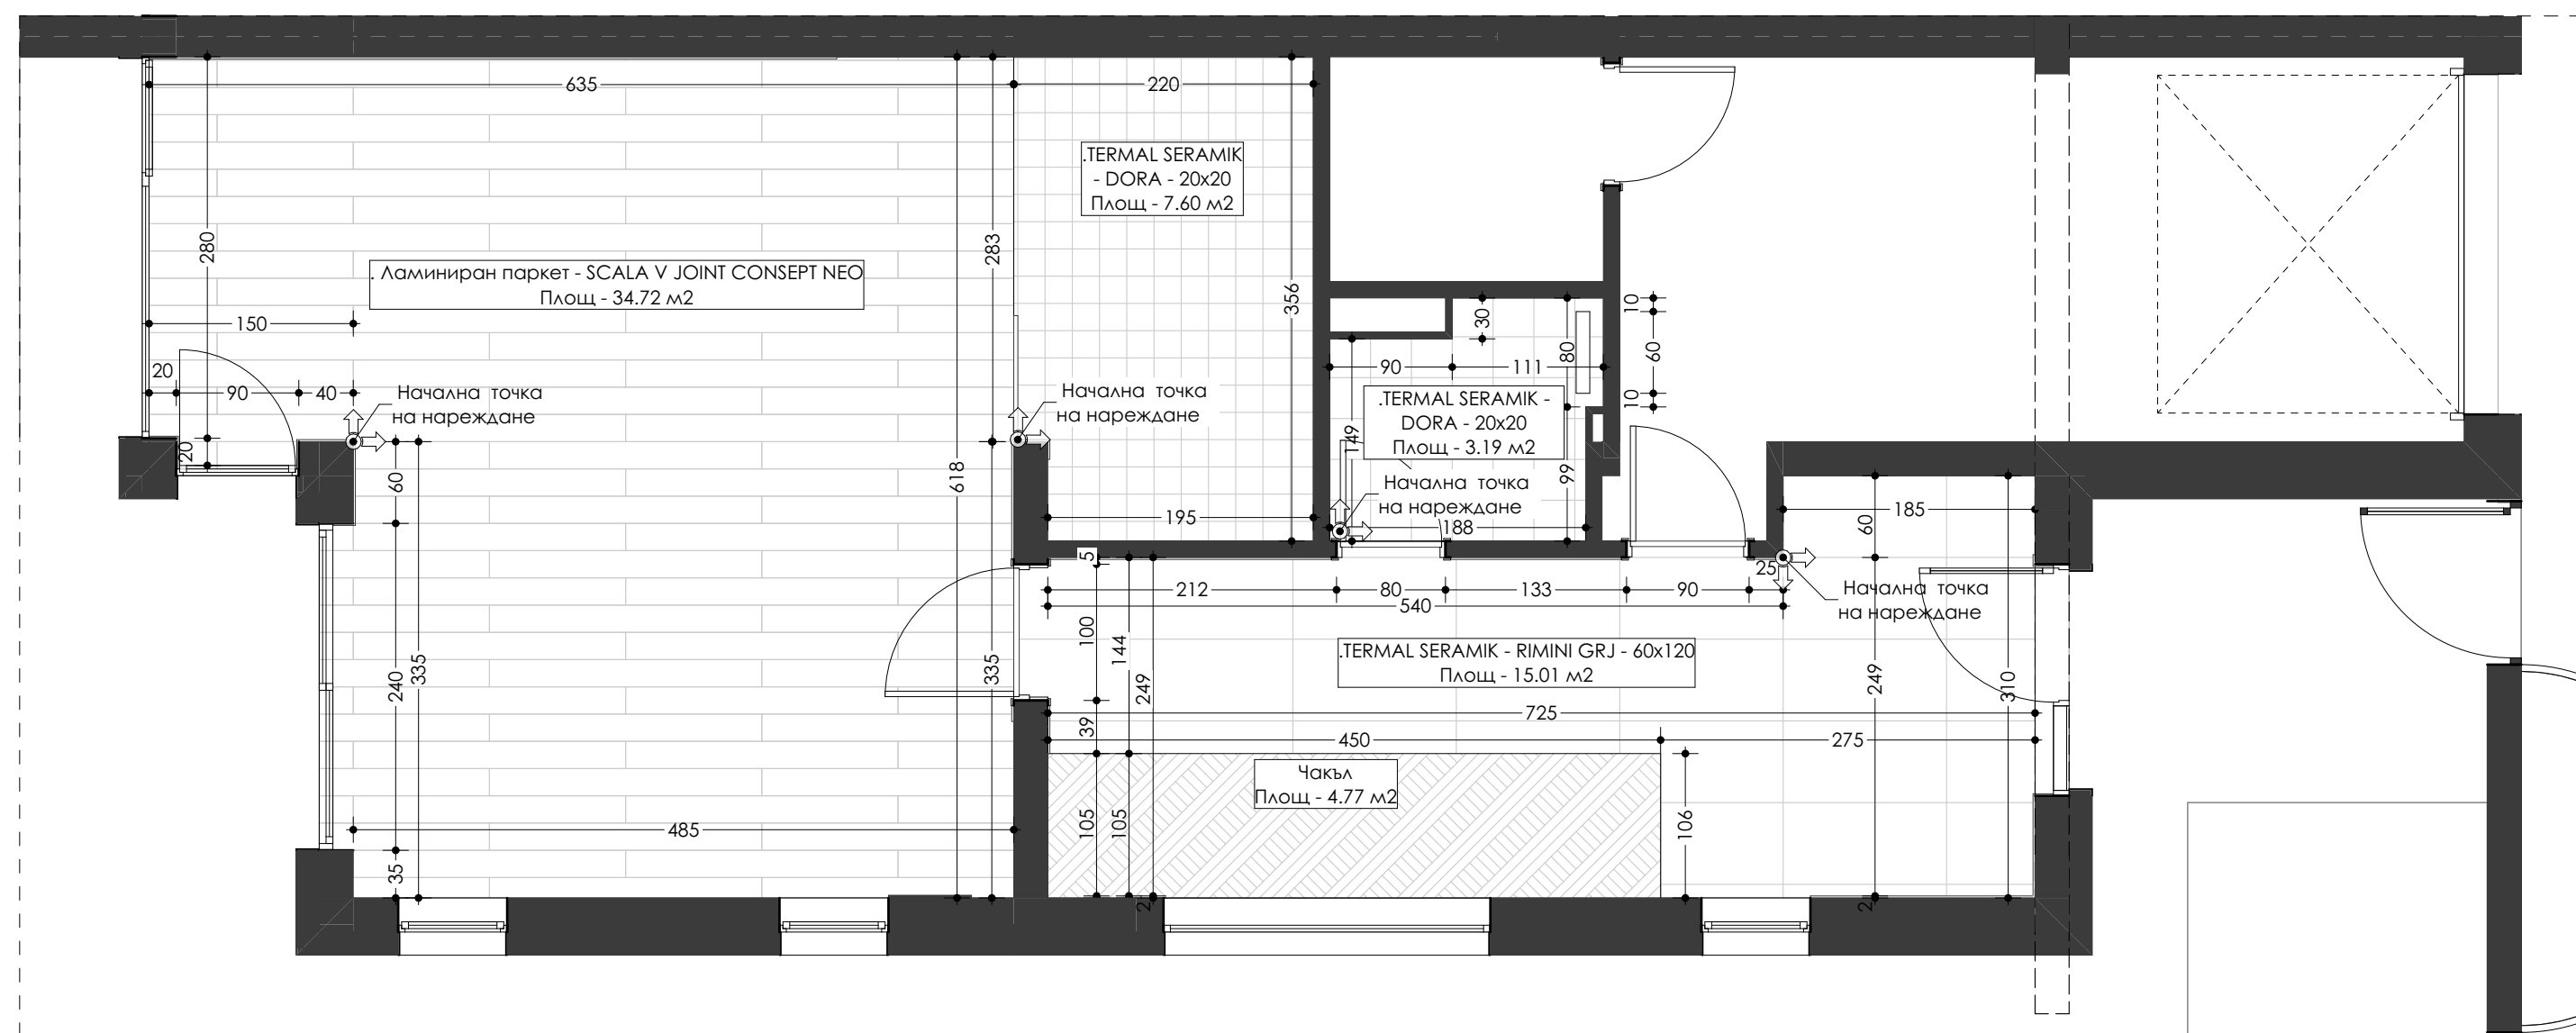


НАСТИЛКИ		
Сигнатура	Наименование	К-во
	Ламиниран паркет - дъб	
	Гранитогресни плочи - 120x60	
	Начална точка и посока на нареждане	

ПРОЕКТАНТИ ЧАСТ ИНТЕРИОР: INTERIOR DESIGNERS:		арх. ПРЕСЛАВА НИКОЛОВА arch. PRESLAVA NIKOLOVA	
ВЪЗЛОЖИТЕЛ: EMPLOYER:		HLT INTERNATIONAL CONSTRUCTION AND TRADING OOD	
ОБЕКТ / PROJECT:		ДОЛЧЕ ВИТА ПАНОРАМА, МАРКОВО DOLCE VITA PANORAMA, MARKOVO	
ЧАСТ: PART:	ИНТЕРИОРЕН ДИЗАЙН / INTERIOR DESIGN		МАЩАБ / SCALE
ФАЗА: PHASE:	ТЕХНИЧЕСКИ ПРОЕКТ / TECHNICAL PROJECT		1:50
ЧЕРТЕЖ: DRAWING:	ПЪРВИ ЕТАЖ - ПЛАН НАСТИЛКИ FIRST FLOOR - FLOOR PLAN		№ ЛИСТ / № SHEET:
ГЛАВЕН ПРОЕКТАНТ:		ПАЛАС ЕООД PALLAS LTD	
HEAD ARCHITECTURAL GROUP:		PLOVDIV 4000, CENTRAL dist., 20 LEONARDO DA VINCI STR., TEL.: +359 32 265514 www.pallas-architects.com, email: office@pallas-architects.com, MOBILE: +359 888284121 +359 887956432	



PALLAS
ARCHITECTURE + INTERIOR DESIGN

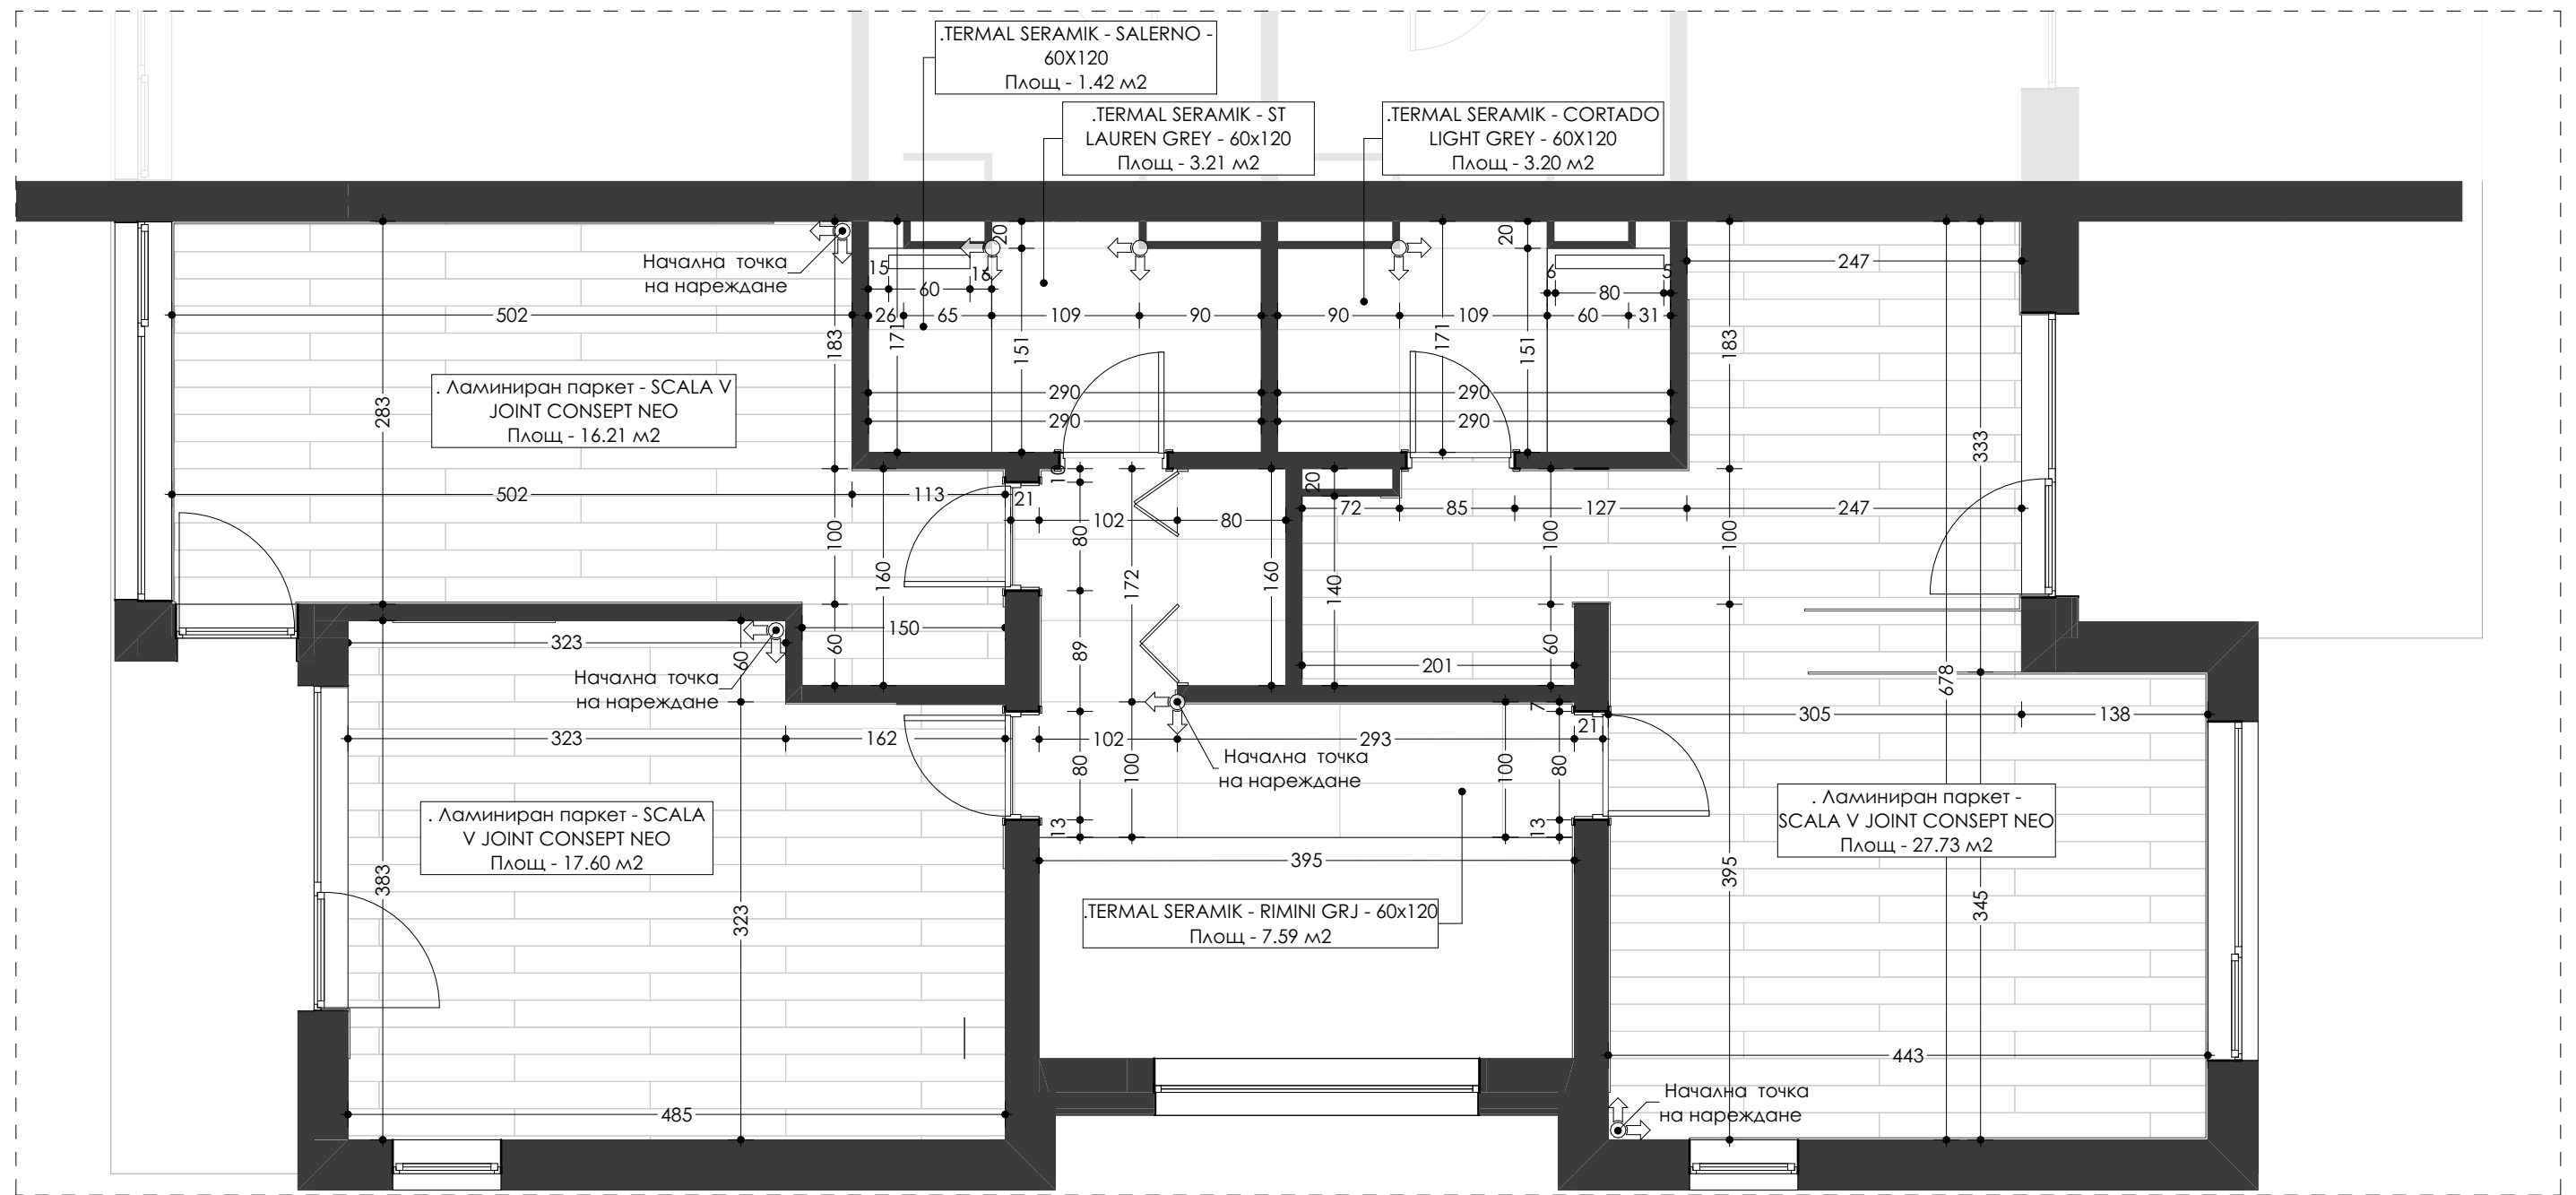


НАСТИЛКИ		
Сигнатура	Наименование	К-во
	Ламиниран паркет - дъб	
	Гранитогресни плочи - 120x60	
	Начална точка и посока на нареждане	

ПРОЕКТАНТИ ЧАСТ ИНТЕРИОР: INTERIOR DESIGNERS:		арх. ПРЕСЛАВА НИКОЛОВА arch. PRESLAVA NIKOLOVA	
ВЪЗЛОЖИТЕЛ: EMPLOYER:		HLT INTERNATIONAL CONSTRUCTION AND TRADING OOD	
ОБЕКТ / PROJECT:		ДОЛЧЕ ВИТА ПАНОРАМА, МАРКОВО DOLCE VITA PANORAMA, MARKOVO	
ЧАСТ: PART:	ИНТЕРИОРЕН ДИЗАЙН / INTERIOR DESIGN	МАЩАБ / SCALE	1:50
ФАЗА: PHASE:		№ ЛИСТ / № SHEET:	A12
ЧЕРТЕЖ: DRAWING:	ВТОРИ ЕТАЖ - ПЛАН НАСТИЛКИ SECOND FLOOR - FLOOR PLAN		
ГЛАВЕН ПРОЕКТАНТ:		ПАЛАС ЕООД PALLAS LTD	
HEAD ARCHITECTURAL GROUP:		PLOVDIV 4000, CENTRAL dist., 20 LEONARDO DA VINCI STR., TEL.: +359 32 265514 www.pallas-architects.com, email: office@pallas-architects.com, MOBILE: +359 888284121 +359 887956432	



PALLAS
ARCHITECTURE + INTERIOR DESIGN

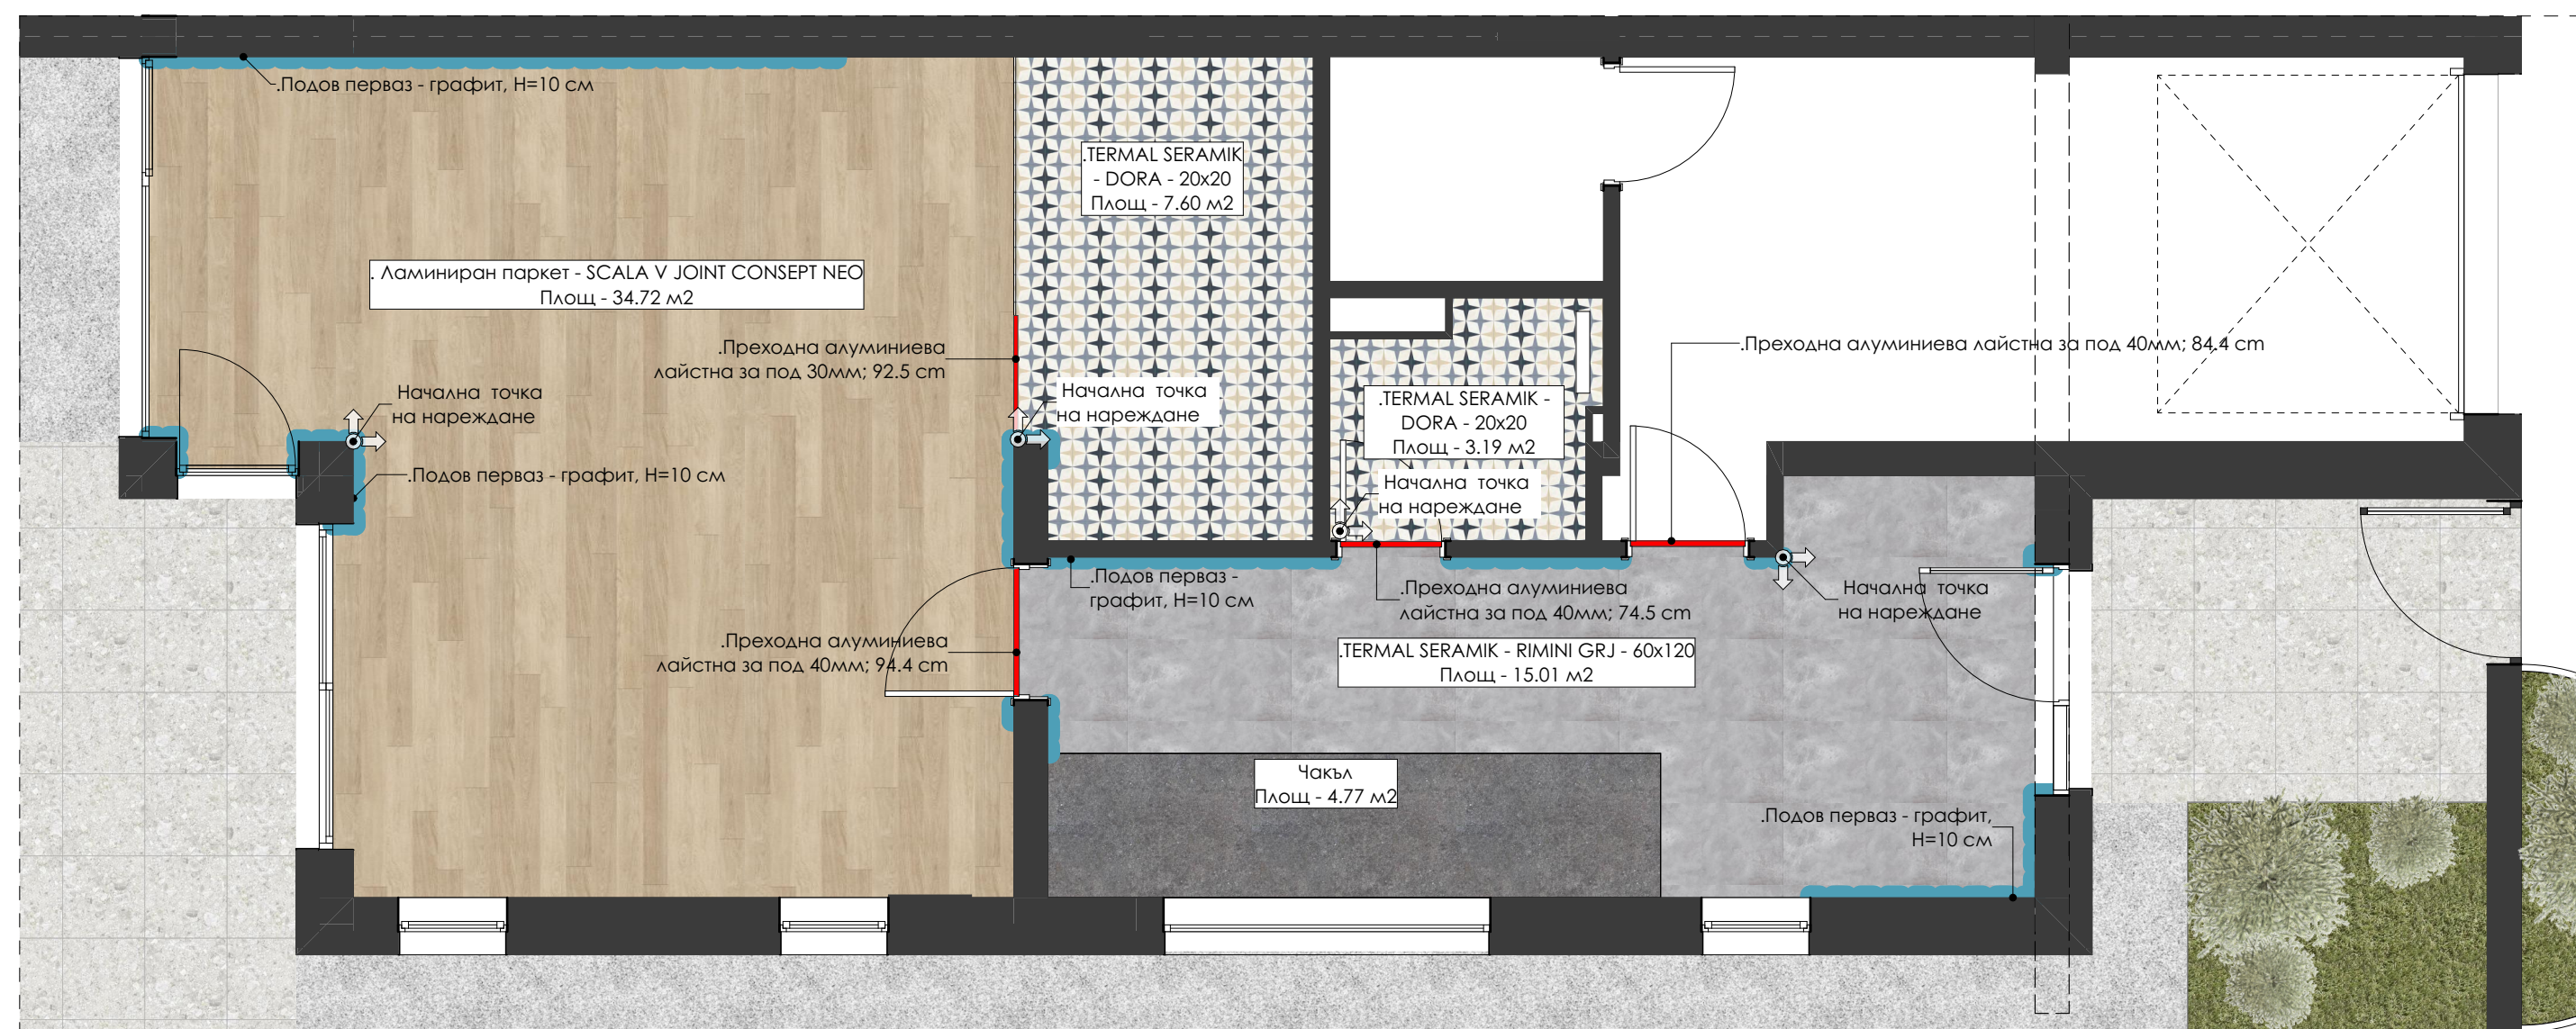


НАСТИЛКИ		
Сигнатура	Наименование	К-во
	Ламиниран паркет - дъб	
	.TERMAL SERAMIK - RIMINI GRJ - 60x120	
	.TERMAL SERAMIK - DORA - 20x20	
	Чакъл	
	Подов перваз - 55x21мм	
	Преходна алуминиева лаястна 40 мм	
	Начална точка и посока на нареждане	

ПРОЕКТАНТИ ЧАСТ ИНТЕРИОР: INTERIOR DESIGNERS:		арх. ПРЕСЛАВА НИКОЛОВА arch. PRESLAVA NIKOLOVA	
ВЪЗЛОЖИТЕЛ: EMPLOYER:		HLT INTERNATIONAL CONSTRUCTION AND TRADING OOD	
ОБЕКТ / PROJECT:		ДОЛЧЕ ВИТА ПАНОРАМА, МАРКОВО DOLCE VITA PANORAMA, MARKOVO	
ЧАСТ: PART:	ИНТЕРИОРЕН ДИЗАЙН / INTERIOR DESIGN	МАЩАБ / SCALE	1:50
ФАЗА: PHASE:	ТЕХНИЧЕСКИ ПРОЕКТ / TECHNICAL PROJECT	№ ЛИСТ / № SHEET:	A13
ЧЕРТЕЖ: DRAWING:	ПЪРВИ ЕТАЖ - ПЛАН НАСТИЛКИ - ДЕТАЙЛИ FIRST FLOOR - FLOOR PLAN DETAILS		
ГЛАВЕН ПРОЕКТАНТ:		ПАЛАС ЕООД PALLAS LTD	
HEAD ARCHITECTURAL GROUP:		PLOVDIV 4000, CENTRAL dist., 20 LEONARDO DA VINCI STR., TEL.: +359 32 265514 www.pallas-architects.com, email: office@pallas-architects.com, MOBILE: +359 888284121 +359 887956432	




PALLAS
ARCHITECTURE + INTERIOR DESIGN

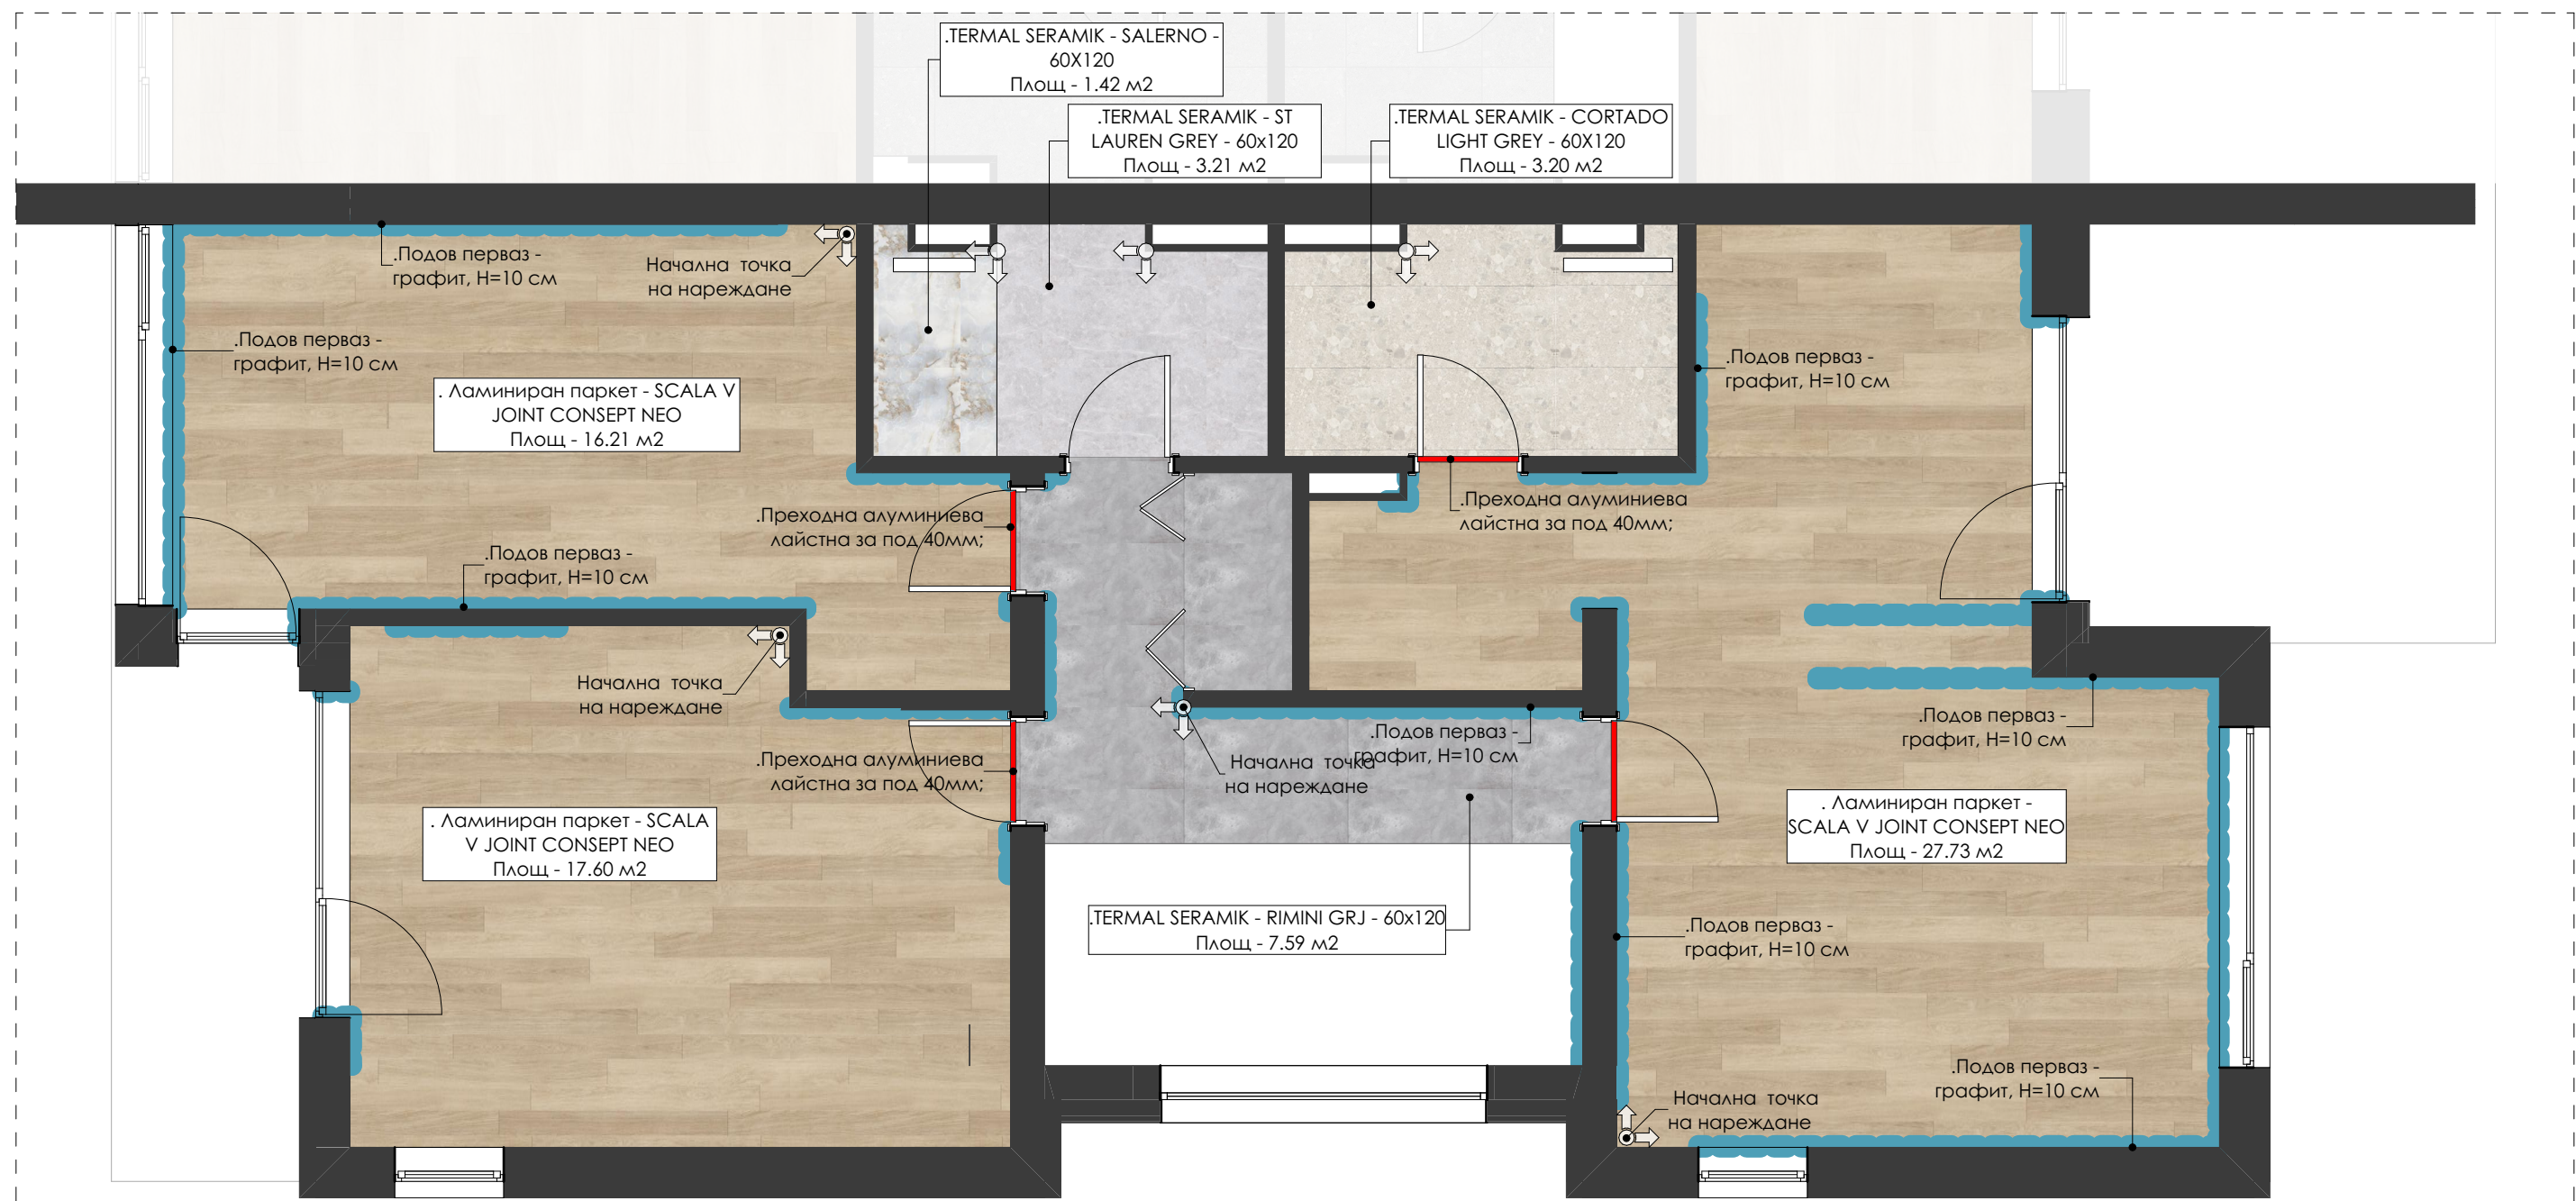

НАСТИЛКИ		
Сигнатура	Наименование	К-во
	. Ламиниран паркет - SCALA V JOINT CONSEPT	
	. THERMAL SERAMIK - RIMINI GRJ - 60x120	
	. THERMAL SERAMIK - ST LAUREN GREY - 60x120	
	. THERMAL SERAMIK - SALERNO - 60X120	
	. THERMAL SERAMIK - CORTADO LIGHT GREY - 60X120	
	Подов PVC перваз - 55x21 мм	
	Преходна алуминиева лайстна 40 мм	
	Начална точка и посока на нареждане	


ПРОЕКТАНТИ ЧАСТ ИНТЕРИОР: INTERIOR DESIGNERS:		арх. ПРЕСЛАВА НИКОЛОВА arch. PRESLAVA NIKOLOVA	
ВЪЗЛОЖИТЕЛ: EMPLOYER:		HLT INTERNATIONAL CONSTRUCTION AND TRADING OOD	
ОБЕКТ / PROJECT:		ДОЛЧЕ ВИТА ПАНОРАМА, МАРКОВО DOLCE VITA PANORAMA, MARKOVO	
ЧАСТ: PART:	ИНТЕРИОРЕН ДИЗАЙН / INTERIOR DESIGN	МАЩАБ / SCALE	1:50
ФАЗА: PHASE:	ТЕХНИЧЕСКИ ПРОЕКТ / TECHNICAL PROJECT	№ ЛИСТ / № SHEET:	A14
ЧЕРТЕЖ: DRAWING:	ВТОРИ ЕТАЖ - ПЛАН НАСТИЛКИ - ДЕТАЙЛИ SECOND FLOOR - FLOOR PLAN - DETAILS		
ГЛАВЕН ПРОЕКТАНТ:		ПАЛАС ЕООД PALLAS LTD	
HEAD ARCHITECTURAL GROUP:		PLOVDIV 4000, CENTRAL dist., 20 LEONARDO DA VINCI STR., TEL.: +359 32 265514 www.pallas-architects.com, email: office@pallas-architects.com, MOBILE: +359 888284121 +359 887956432	

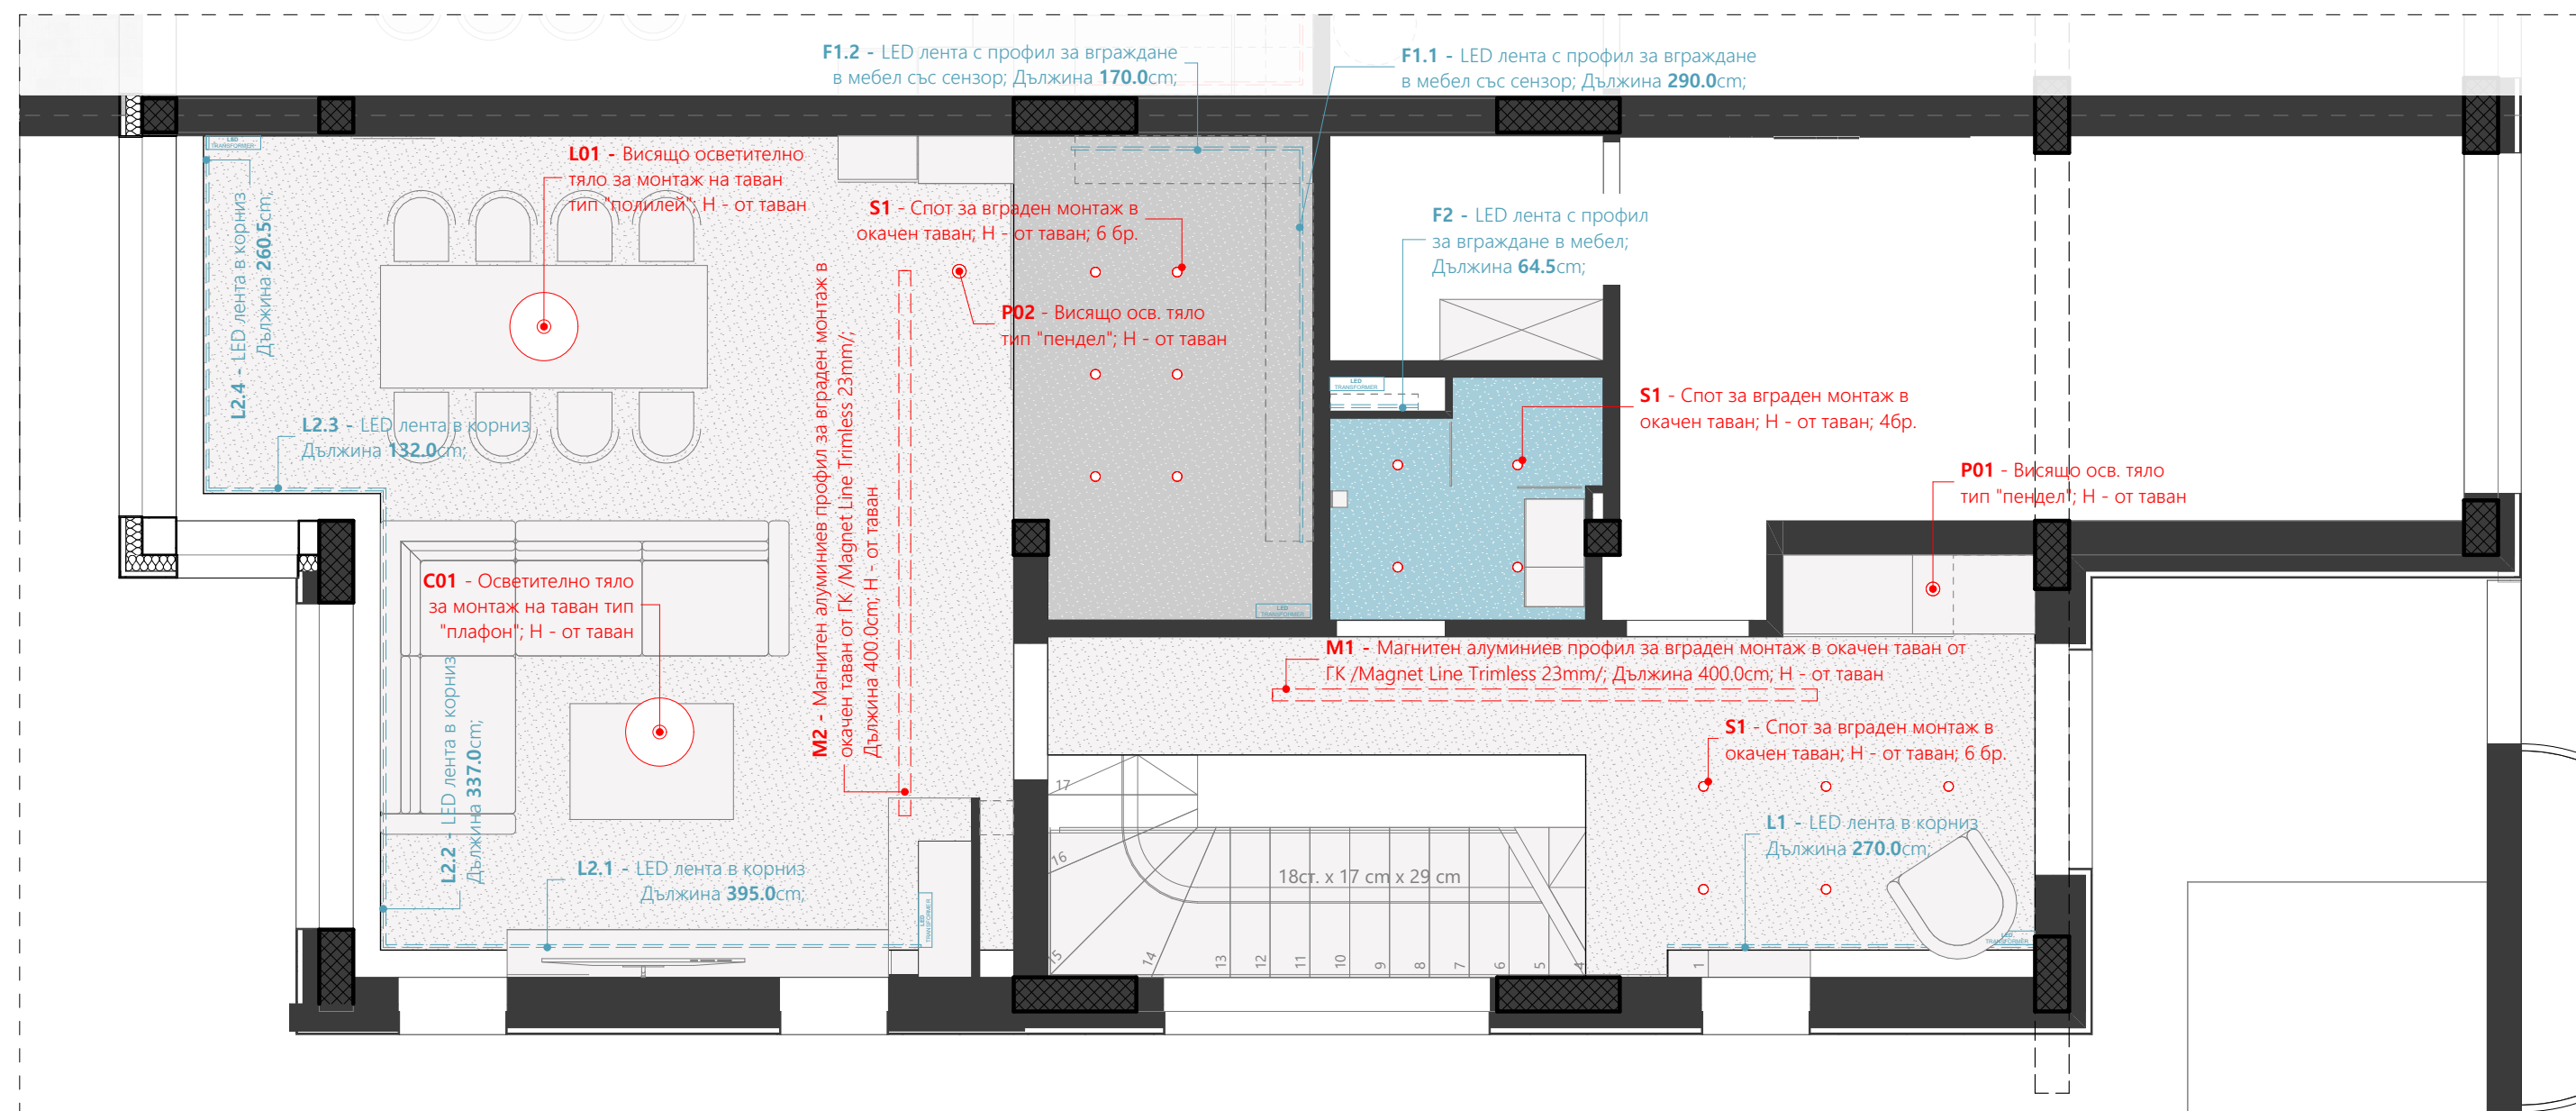

ЛЕГЕНДА - ВИДОВЕ ОСВЕТИТЕЛНИ ТЕЛА				
M01	=====		Магнитен алуминиев профил за вграден монтаж в окачен таван от ГК /Magnet Line Trimless 23mm/, 2000 x 87 x 48mm, черен цвят	2
M02	=====		Магнитен алуминиев профил за вграден монтаж в окачен таван от ГК /Magnet Line Trimless 23mm/, Дължина 200.0cm, черен цвят	2
P01	○		Висящо осв. тяло тип "пендел"	1
P02	○		Висящо осв. тяло тип "пендел"	1
L01	○		Висящо осв. тяло тип "полилей"	1
C02	○		Осв. тяло за монтаж на таван тип "плафон"	1
S01	○		Спот за вграден монтаж в окачен таван от ГК	16

ЛЕГЕНДА - ВИДОВЕ ОСВЕТИТЕЛНИ ТЕЛА				
F1	=====		LED лента	4,60 Л.М.
F2	=====		Профил за LED лента за вграден монтаж в мебелна плоскост	4,60 Л.М.
F3	=====		Захранване - LED трансформатор	1
L1	=====		LED лента	13,95 Л.М.
L2	=====		Профил за LED лента за открит монтаж върху окачен таван от ГК	13,95 Л.М.
L3	=====		Захранване - LED трансформатор	3

ПРОЕКТАНТИ ЧАСТ ИНТЕРИОР: INTERIOR DESIGNERS:		арх. ПРЕСЛАВА НИКОЛОВА arch. PRESLAVA NIKOLOVA	
ВЪЗЛОЖИТЕЛ: EMPLOYER:		HLT INTERNATIONAL CONSTRUCTION AND TRADING OOD	
ОБЕКТ / PROJECT:		ДОЛЧЕ ВИТА ПАНОРАМА, МАРКОВО DOLCE VITA PANORAMA, MARKOVO	
ЧАСТ: PART:	ИНТЕРИОРЕН ДИЗАЙН / INTERIOR DESIGN	МАЩАБ / SCALE	1:50
ФАЗА: PHASE:	ТЕХНИЧЕСКИ ПРОЕКТ / TECHNICAL PROJECT	№ ЛИСТ / № SHEET:	A15
ЧЕРТЕЖ: DRAWING:	ПЪРВИ ЕТАЖ - ВИДОВЕ ОСВЕТИТЕЛНИ ТЕЛА FIRST FLOOR - LIGHTING MODELS		
ГЛАВЕН ПРОЕКТАНТ: HEAD ARCHITECTURAL GROUP:		ПАЛАС ЕООД PALLAS LTD	
		PLOVDIV 4000, CENTRAL dist., 20 LEONARDO DA VINCI STR., TEL.: +359 32 265514 www.pallas-architects.com, email: office@pallas-architects.com, MOBILE: +359 888284121 +359 887956432	

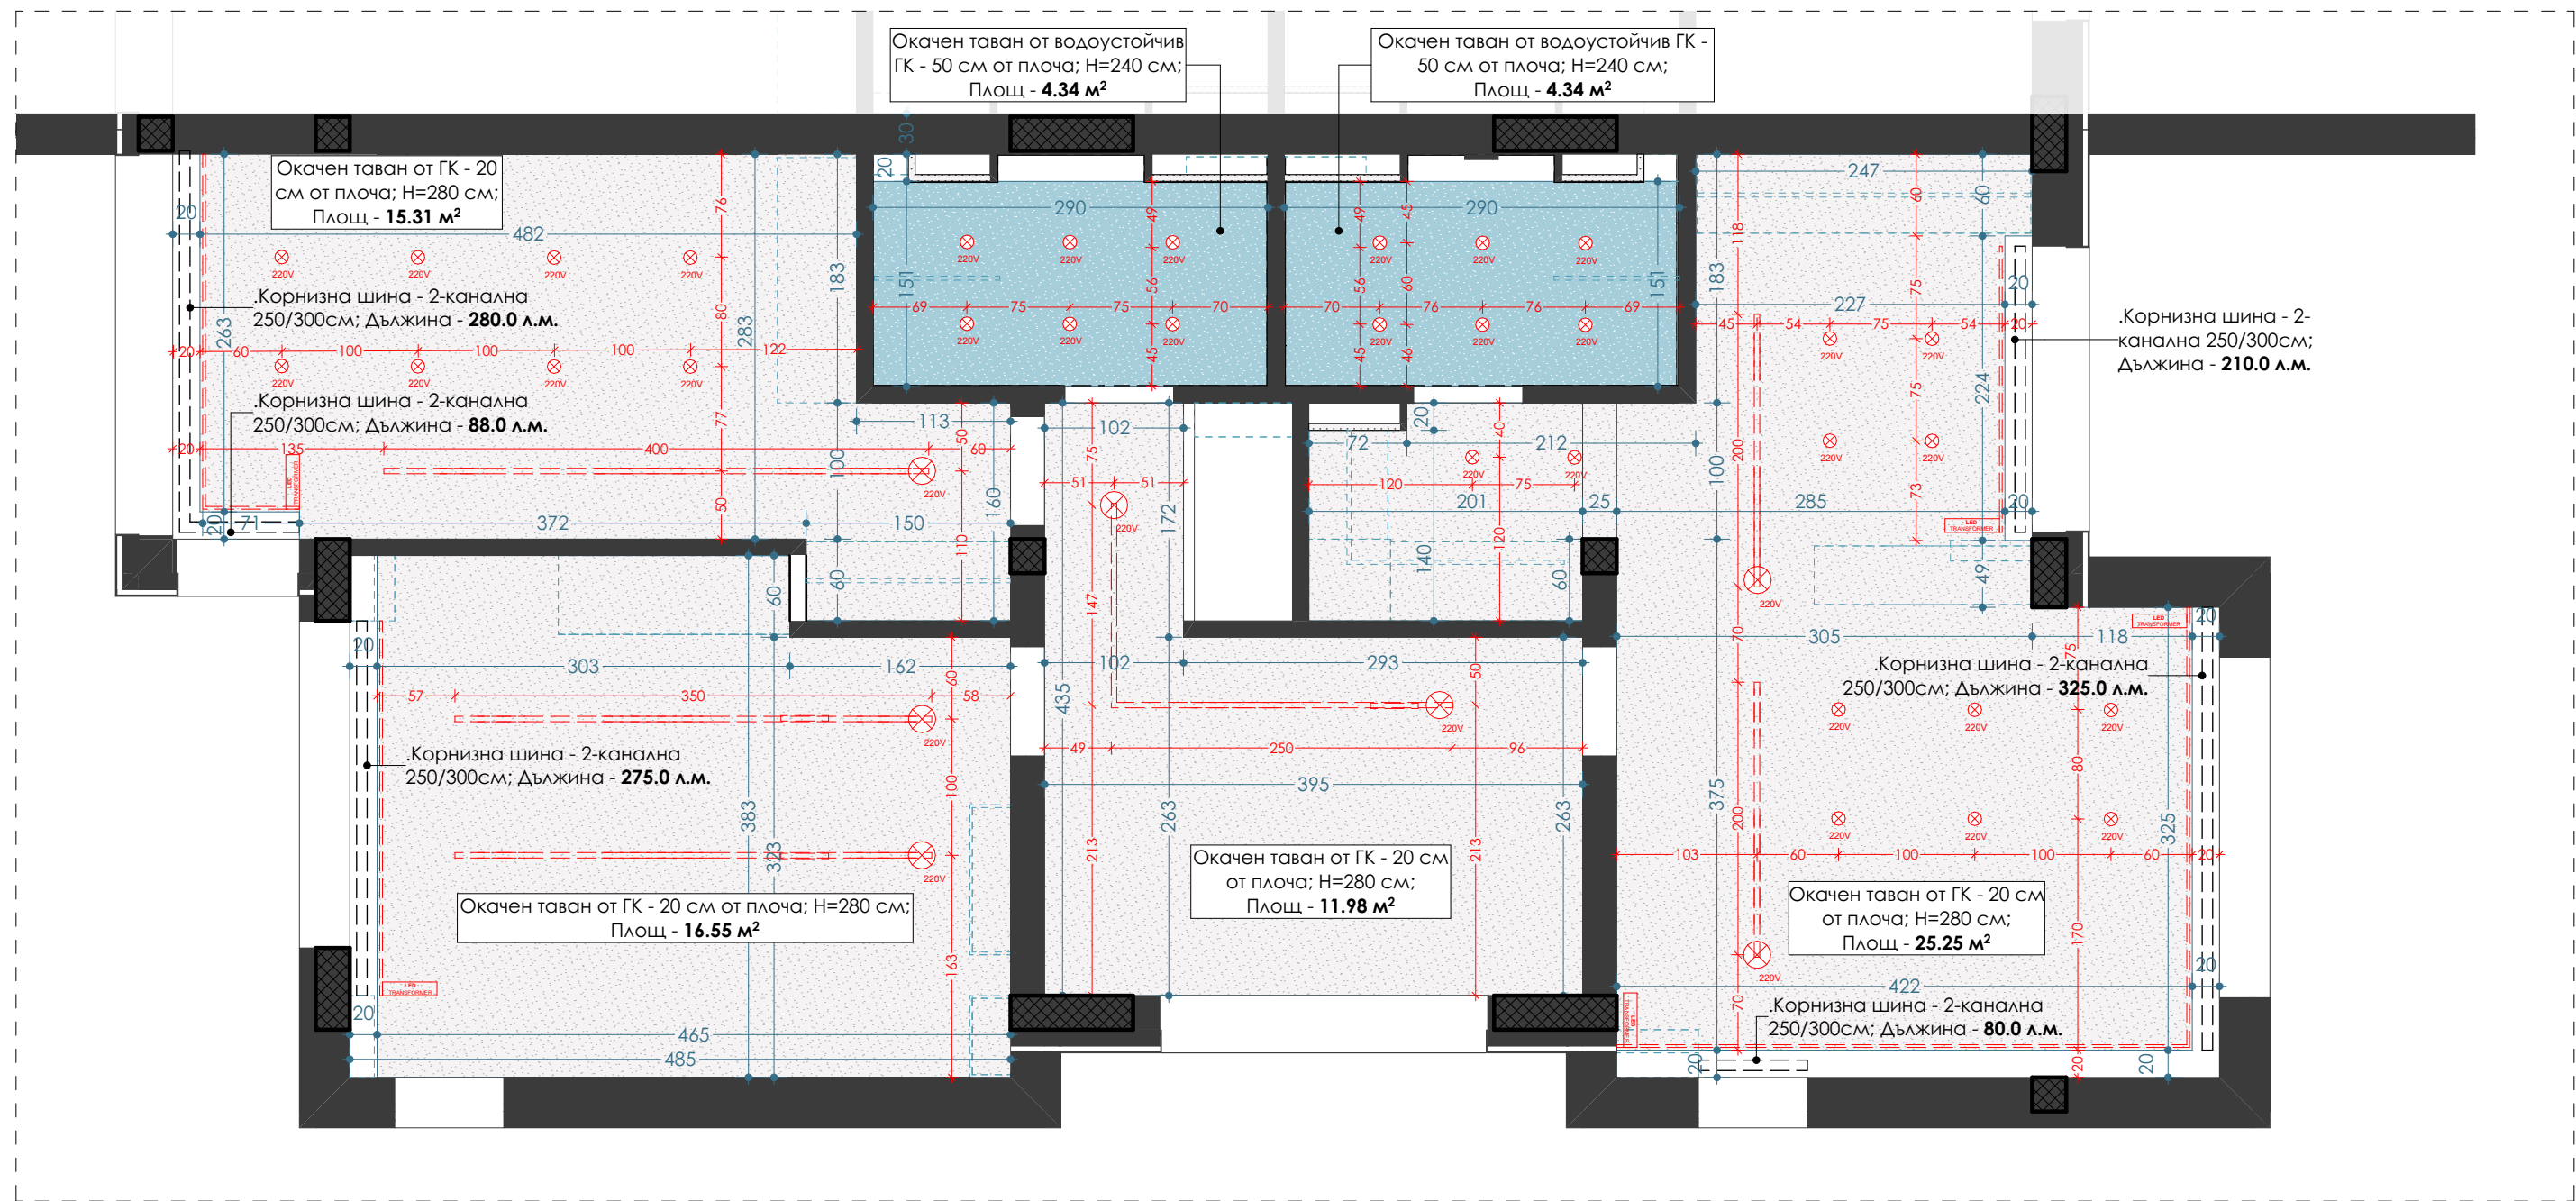


СОФИТ		
Сигнатура	Наименование	К-во
	Без окачен таван	-
	Окачен таван от гипсокартонени плоскости	69,0 м²
	Окачен таван от водоустойчиви гипсокартонени плоскости	8,68 м²
	Корниз за монтаж на таван	12,58 м²
	Корнизна шина за пердета	12,58 м²
	Контур на мебел до таван	-

ЛЕГЕНДА - ИЗВОДИ ОСВЕТЛЕНИЕ

- Извод 220V от таван за осветително тяло - полилей/ пендел/ плафон/ спот
- Извод 12/24V за LED лента; височина по чертеж
- LED трансформатор 12/24V за LED лента; височина по чертеж

ПРОЕКТАНТИ ЧАСТ ИНТЕРИОР: INTERIOR DESIGNERS:		арх. ПРЕСЛАВА НИКОЛОВА arch. PRESLAVA NIKOLOVA	
ВЪЗЛОЖИТЕЛ: EMPLOYER:		HLT INTERNATIONAL CONSTRUCTION AND TRADING OOD	
ОБЕКТ / PROJECT:		ДОЛЧЕ ВИТА ПАНОРАМА, МАРКОВО DOLCE VITA PANORAMA, MARKOVO	
ЧАСТ: PART:	ИНТЕРИОРЕН ДИЗАЙН / INTERIOR DESIGN	МАЩАБ / SCALE	1:50
ФАЗА: PHASE:	ТЕХНИЧЕСКИ ПРОЕКТ / TECHNICAL PROJECT	№ ЛИСТ / № SHEET:	A18
ЧЕРТЕЖ: DRAWING:	ВТОРИ ЕТАЖ - СОФИТ SECOND FLOOR - CEILING PLAN	ПАЛАС ЕООД PALLAS LTD	
ГЛАВЕН ПРОЕКТАНТ:		PLOVDIV 4000, CENTRAL dist., 20 LEONARDO DA VINCI STR., TEL.: +359 32 265514 www.pallas-architects.com, email: office@pallas-architects.com, MOBILE: +359 888284121 +359 887956432	
HEAD ARCHITECTURAL GROUP:			

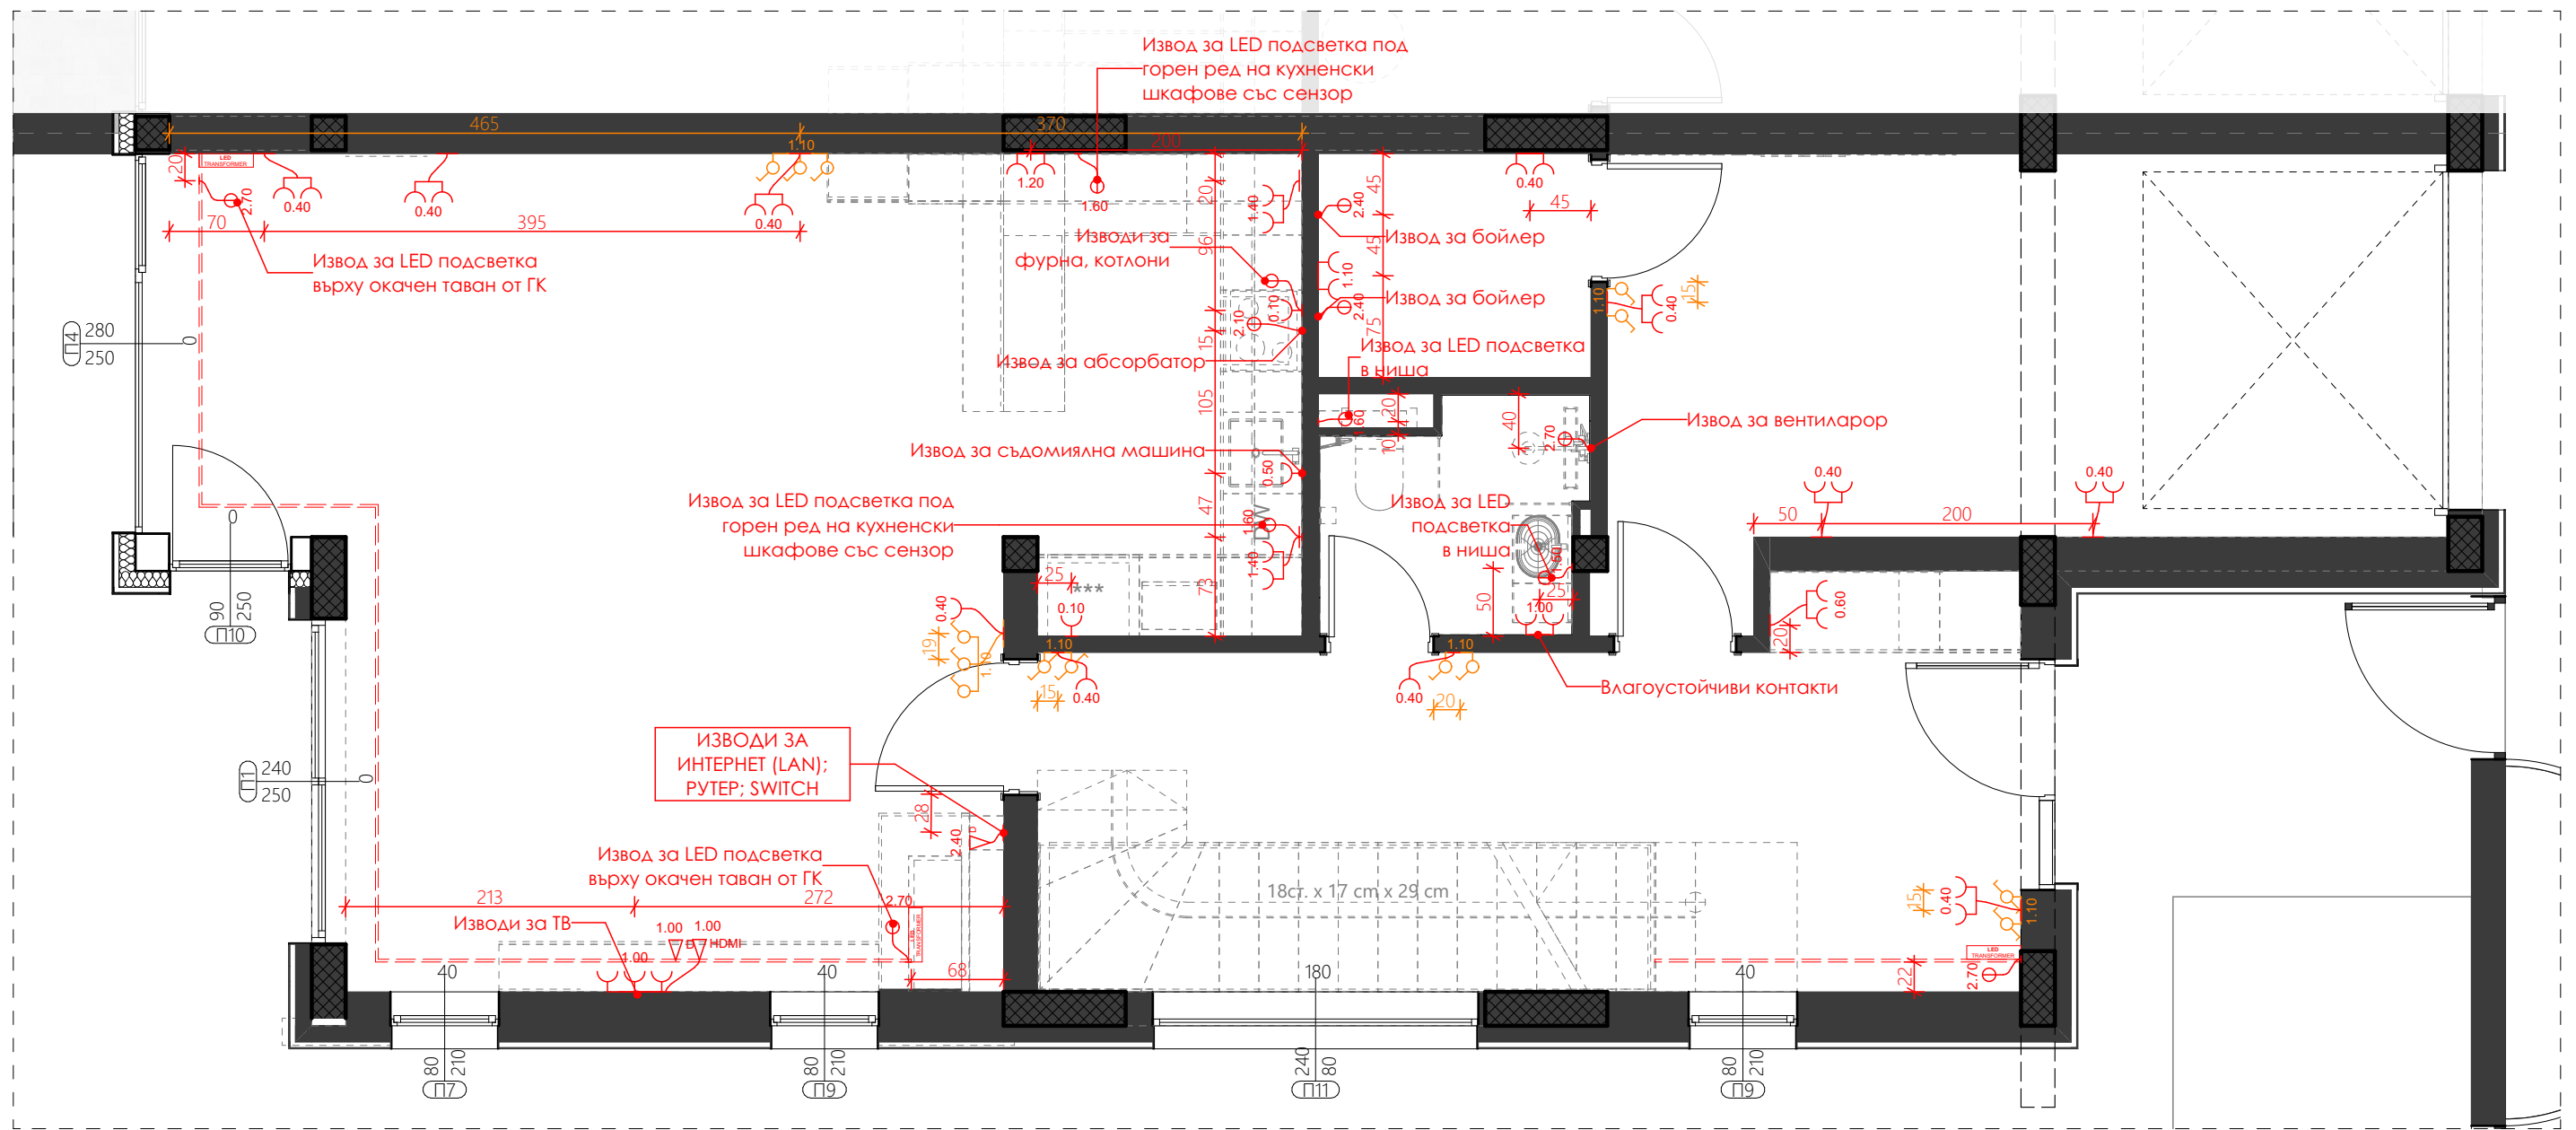

ЛЕГЕНДА - СИЛОВА ИНСТАЛАЦИЯ

- Ключ - единичен /нов/
- Ключ - девиаторен
- Ключ - кръстат
- Ключ - димируем
- Ключ - двоен
- Контакт - единичен
- Водоустойчив ел. контакт
- Извод - data/LAN (Ethernet)
- Извод - HDMI/AV оптичен
- Извод - USB
- Извод - FM


ПРОЕКТАНТИ ЧАСТ ИНТЕРИОР: INTERIOR DESIGNERS:		арх. ПРЕСЛАВА НИКОЛОВА arch. PRESLAVA NIKOLOVA	
ВЪЗЛОЖИТЕЛ: EMPLOYER:		HLT INTERNATIONAL CONSTRUCTION AND TRADING OOD	
ОБЕКТ / PROJECT:		ДОЛЧЕ ВИТА ПАНОРАМА, МАРКОВО DOLCE VITA PANORAMA, MARKOVO	
ЧАСТ: PART:	ИНТЕРИОРЕН ДИЗАЙН / INTERIOR DESIGN	МАЩАБ / SCALE	1:50
ФАЗА: PHASE:	ТЕХНИЧЕСКИ ПРОЕКТ / TECHNICAL PROJECT	№ ЛИСТ / № SHEET:	A19
ЧЕРТЕЖ: DRAWING:	ПЪРВИ ЕТАЖ - СИЛОВА ИНСТАЛАЦИЯ FIRST FLOOR - ELECTRIC PLAN		

ГЛАВЕН ПРОЕКТАНТ:
HEAD ARCHITECTURAL GROUP:

ПАЛАС ЕООД
PALLAS LTD

PLOVDIV 4000, CENTRAL dist., 20 LEONARDO DA VINCI STR., TEL.: +359 32 265514
www.pallas-architects.com, email:office@pallas-architects.com, MOBILE: +359 888284121 +359 887956432



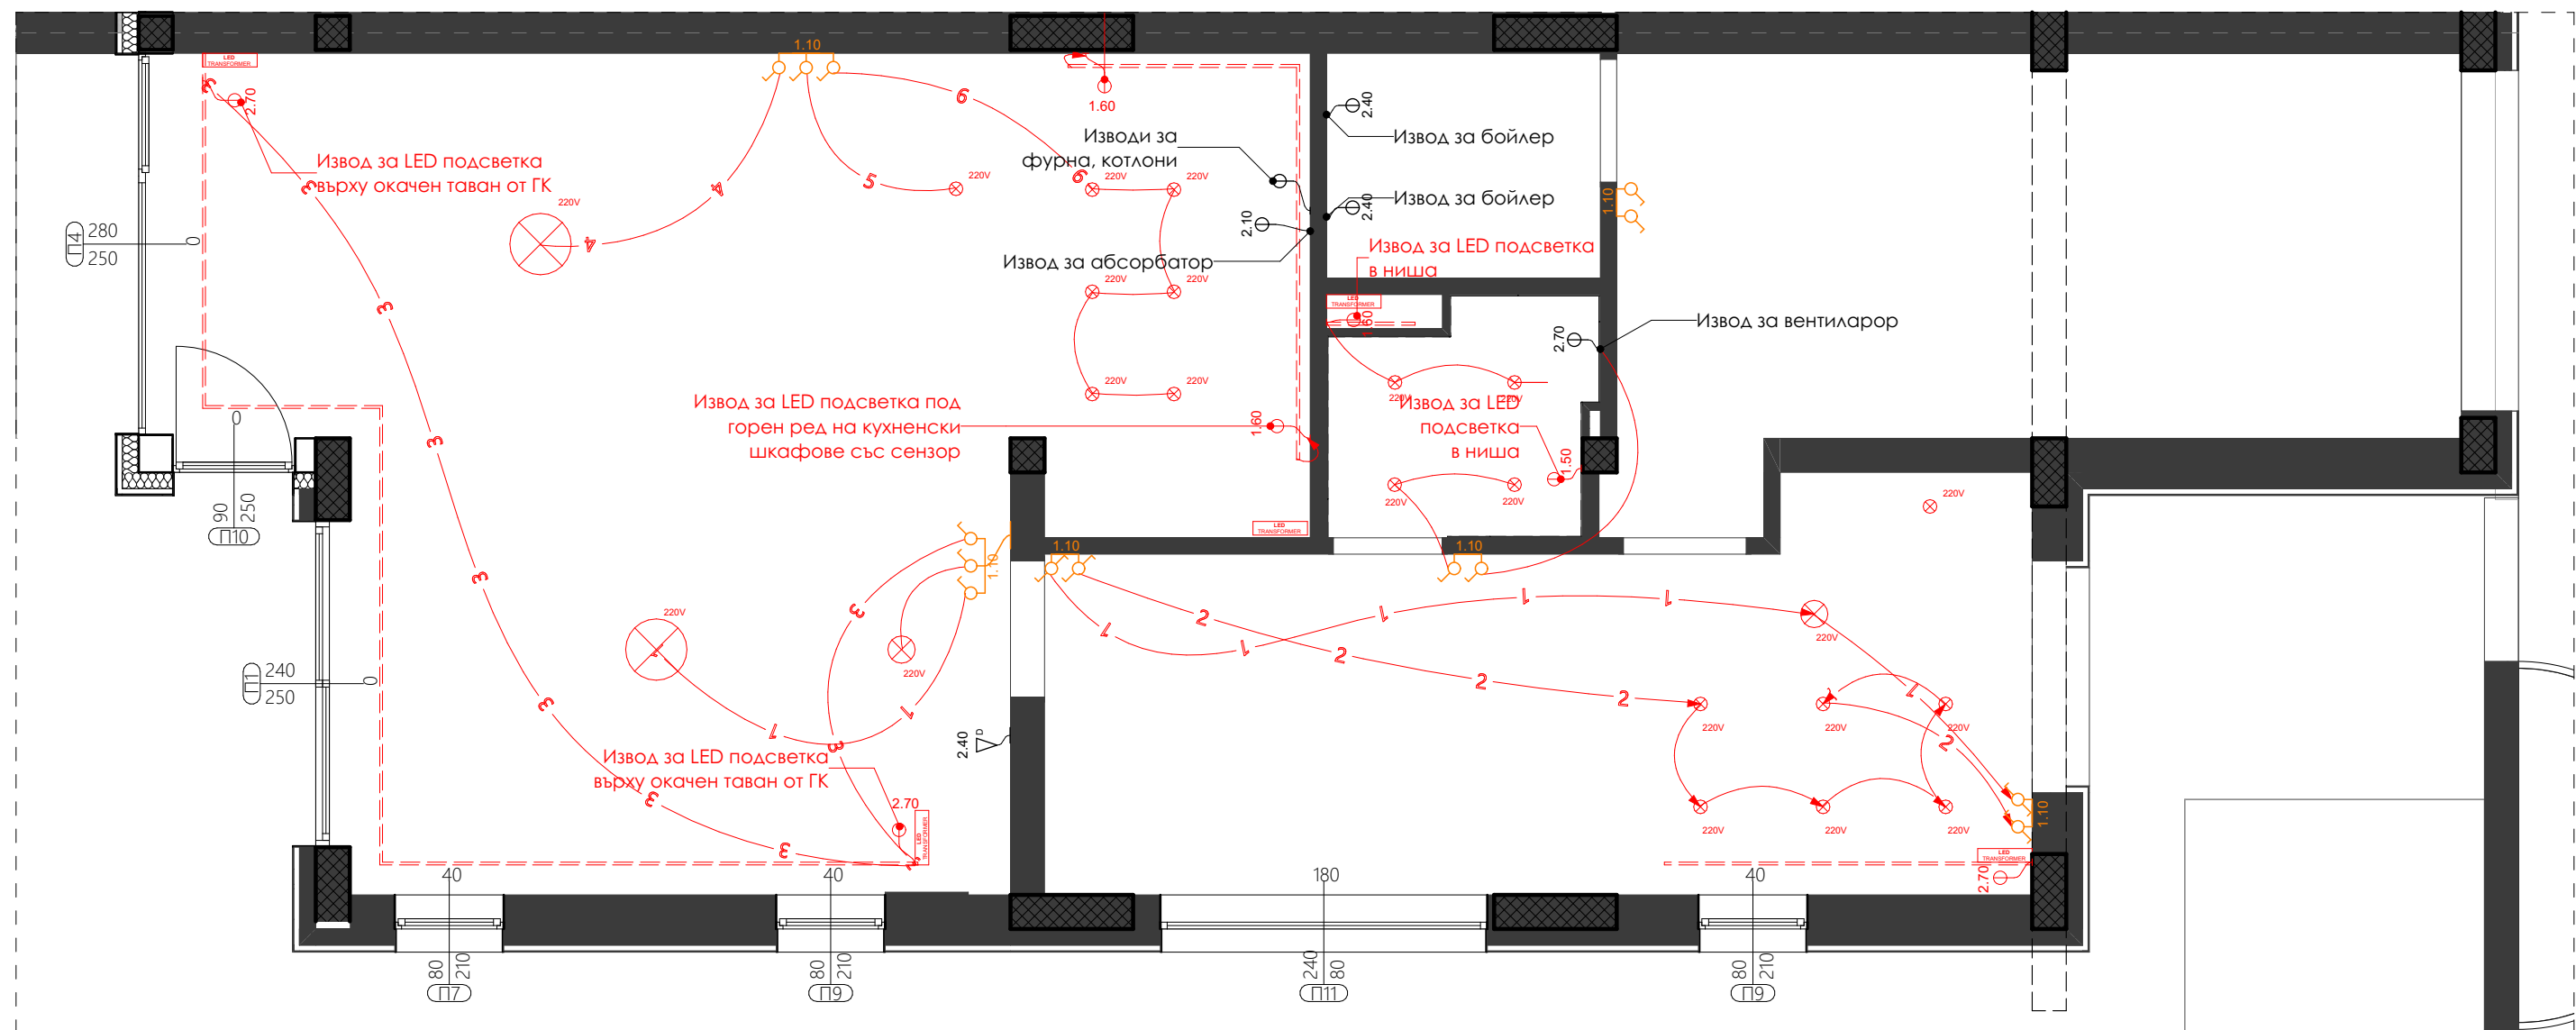

ЛЕГЕНДА - СИЛОВА ИНСТАЛАЦИЯ

- Ключ - единичен /нов/
- Ключ - девиаторен
- Ключ - кръстат
- Ключ - димируем
- Ключ - двоен
- Контакт - единичен
- Водоустойчив ел. контакт
- Извод - data/LAN (Ethernet)
- Извод - HDMI/AV оптичен
- Извод - USB
- Извод - FM


ЛЕГЕНДА - ИЗВОДИ ОСВЕТЛЕНИЕ

- Извод 220V от таван за осветително тяло - полилей/ пендел/ плафон/ спот
- Извод 12/24V за LED лента; височина по чертеж
- LED трансформатор 12/24V за LED лента; височина по чертеж
- Извод 220V за стенно осветително тяло/ аплик; височина по чертеж

ПРОЕКТАНТИ ЧАСТ ИНТЕРИОР: INTERIOR DESIGNERS:		арх. ПРЕСЛАВА НИКОЛОВА arch. PRESLAVA NIKOLOVA	
ВЪЗЛОЖИТЕЛ: EMPLOYER:		HLT INTERNATIONAL CONSTRUCTION AND TRADING OOD	
ОБЕКТ / PROJECT:		ДОЛЧЕ ВИТА ПАНОРАМА, МАРКОВО DOLCE VITA PANORAMA, MARKOVO	
ЧАСТ: PART:	ИНТЕРИОРЕН ДИЗАЙН / INTERIOR DESIGN	МАЩАБ / SCALE	1:50
ФАЗА: PHASE:	ТЕХНИЧЕСКИ ПРОЕКТ / TECHNICAL PROJECT	№ ЛИСТ / № SHEET:	A21
ЧЕРТЕЖ: DRAWING:	ПЪРВИ ЕТАЖ - КРЪГОВЕ НА ОСВЕТЛЕНИЕ FIRST FLOOR - LIGHTING CIRCLES		

ГЛАВЕН ПРОЕКТАНТ: **ПАЛАС ЕООД**
PALLAS LTD
HEAD ARCHITECTURAL GROUP:
PLOVDIV 4000, CENTRAL dist., 20 LEONARDO DA VINCI STR., TEL.: +359 32 265514
www.pallas-architects.com, email: office@pallas-architects.com, MOBILE: +359 888284121 +359 887956432



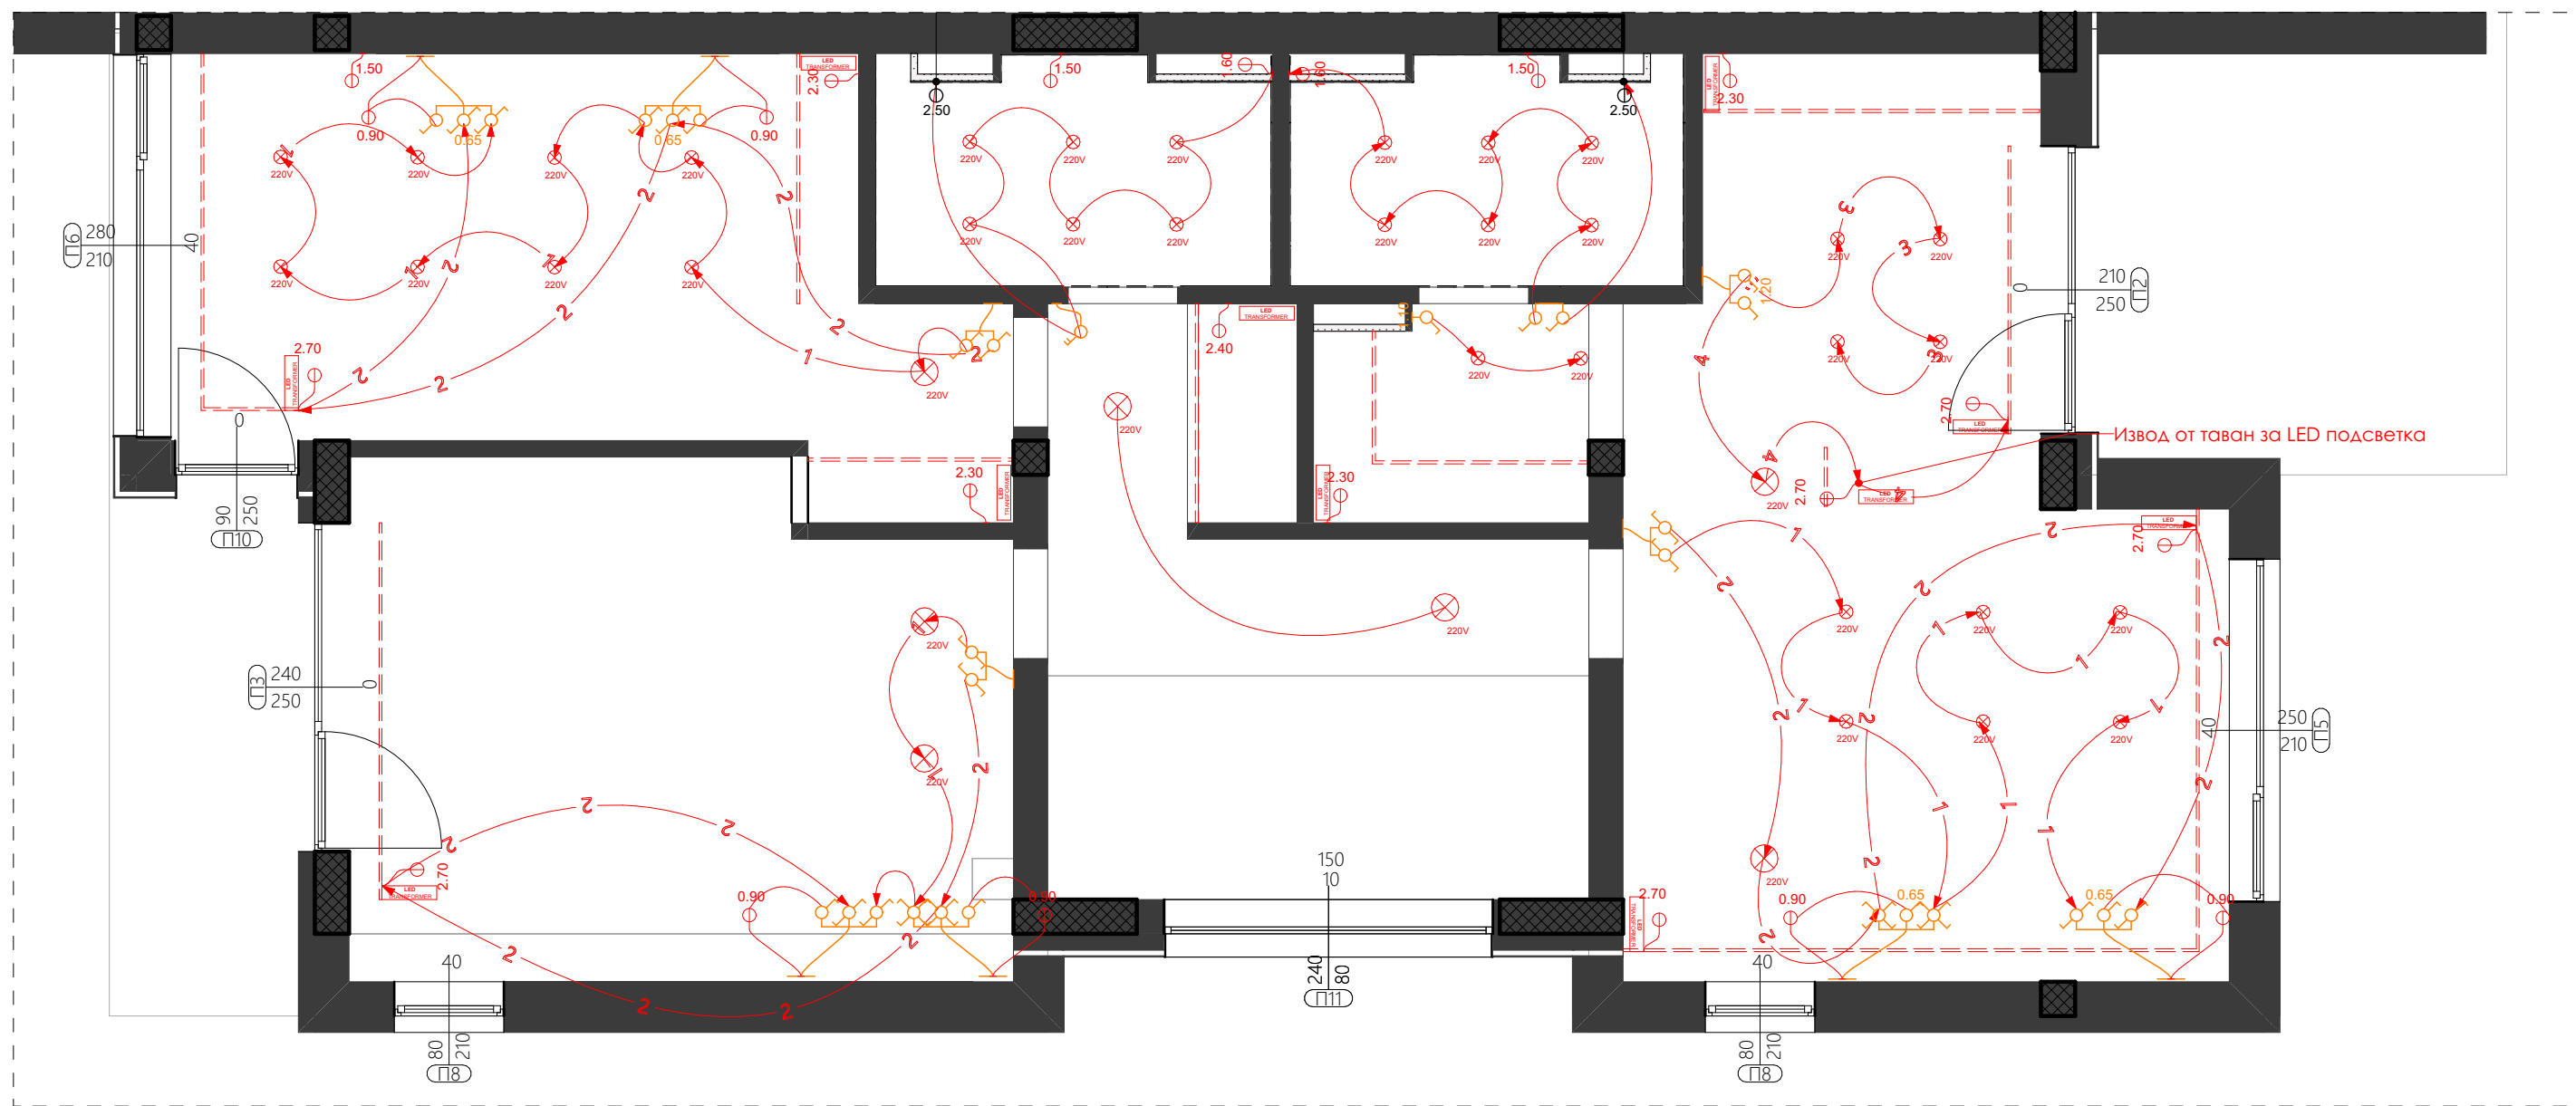

ЛЕГЕНДА - СИЛОВА ИНСТАЛАЦИЯ


- Ключ - единичен /нов/
- Ключ - девиаторен
- Ключ - кръстат
- Ключ - димируем
- Ключ - двоен
- Контакт - единичен
- Водоустойчив ел. контакт
- Извод - data/LAN (Ethernet)
- Извод - HDMI/AV оптичен
- Извод - USB
- Извод - FM

ЛЕГЕНДА - ИЗВОДИ ОСВЕТЛЕНИЕ

- Извод 220V от таван за осветително тяло - полилей/ пендел/ плафон/ спот
- Извод 12/24V за LED лента; височина по чертеж
- LED трансформатор 12/24V за LED лента; височина по чертеж
- Извод 220V за стенно осветително тяло/ аплик; височина по чертеж

ПРОЕКТАНТИ ЧАСТ ИНТЕРИОР: INTERIOR DESIGNERS:		арх. ПРЕСЛАВА НИКОЛОВА arch. PRESLAVA NIKOLOVA	
ВЪЗЛОЖИТЕЛ: EMPLOYER:		HLT INTERNATIONAL CONSTRUCTION AND TRADING OOD	
ОБЕКТ / PROJECT:		ДОЛЧЕ ВИТА ПАНОРАМА, МАРКОВО DOLCE VITA PANORAMA, MARKOVO	
ЧАСТ: PART:	ИНТЕРИОРЕН ДИЗАЙН / INTERIOR DESIGN	МАЩАБ / SCALE	1:50
ФАЗА: PHASE:	ТЕХНИЧЕСКИ ПРОЕКТ / TECHNICAL PROJECT	№ ЛИСТ / № SHEET:	A22
ЧЕРТЕЖ: DRAWING:	ВТОРИ ЕТАЖ - КРЪГОВЕ НА ОСВЕТЛЕНИЕ SECOND FLOOR - LIGHTING CIRCLES		
ГЛАВЕН ПРОЕКТАНТ:		ПАЛАС ЕООД PALLAS LTD	
HEAD ARCHITECTURAL GROUP:		PLOVDIV 4000, CENTRAL dist., 20 LEONARDO DA VINCI STR., TEL.: +359 32 265514 www.pallas-architects.com, email:office@pallas-architects.com, MOBILE: +359 888284121 +359 887956432	



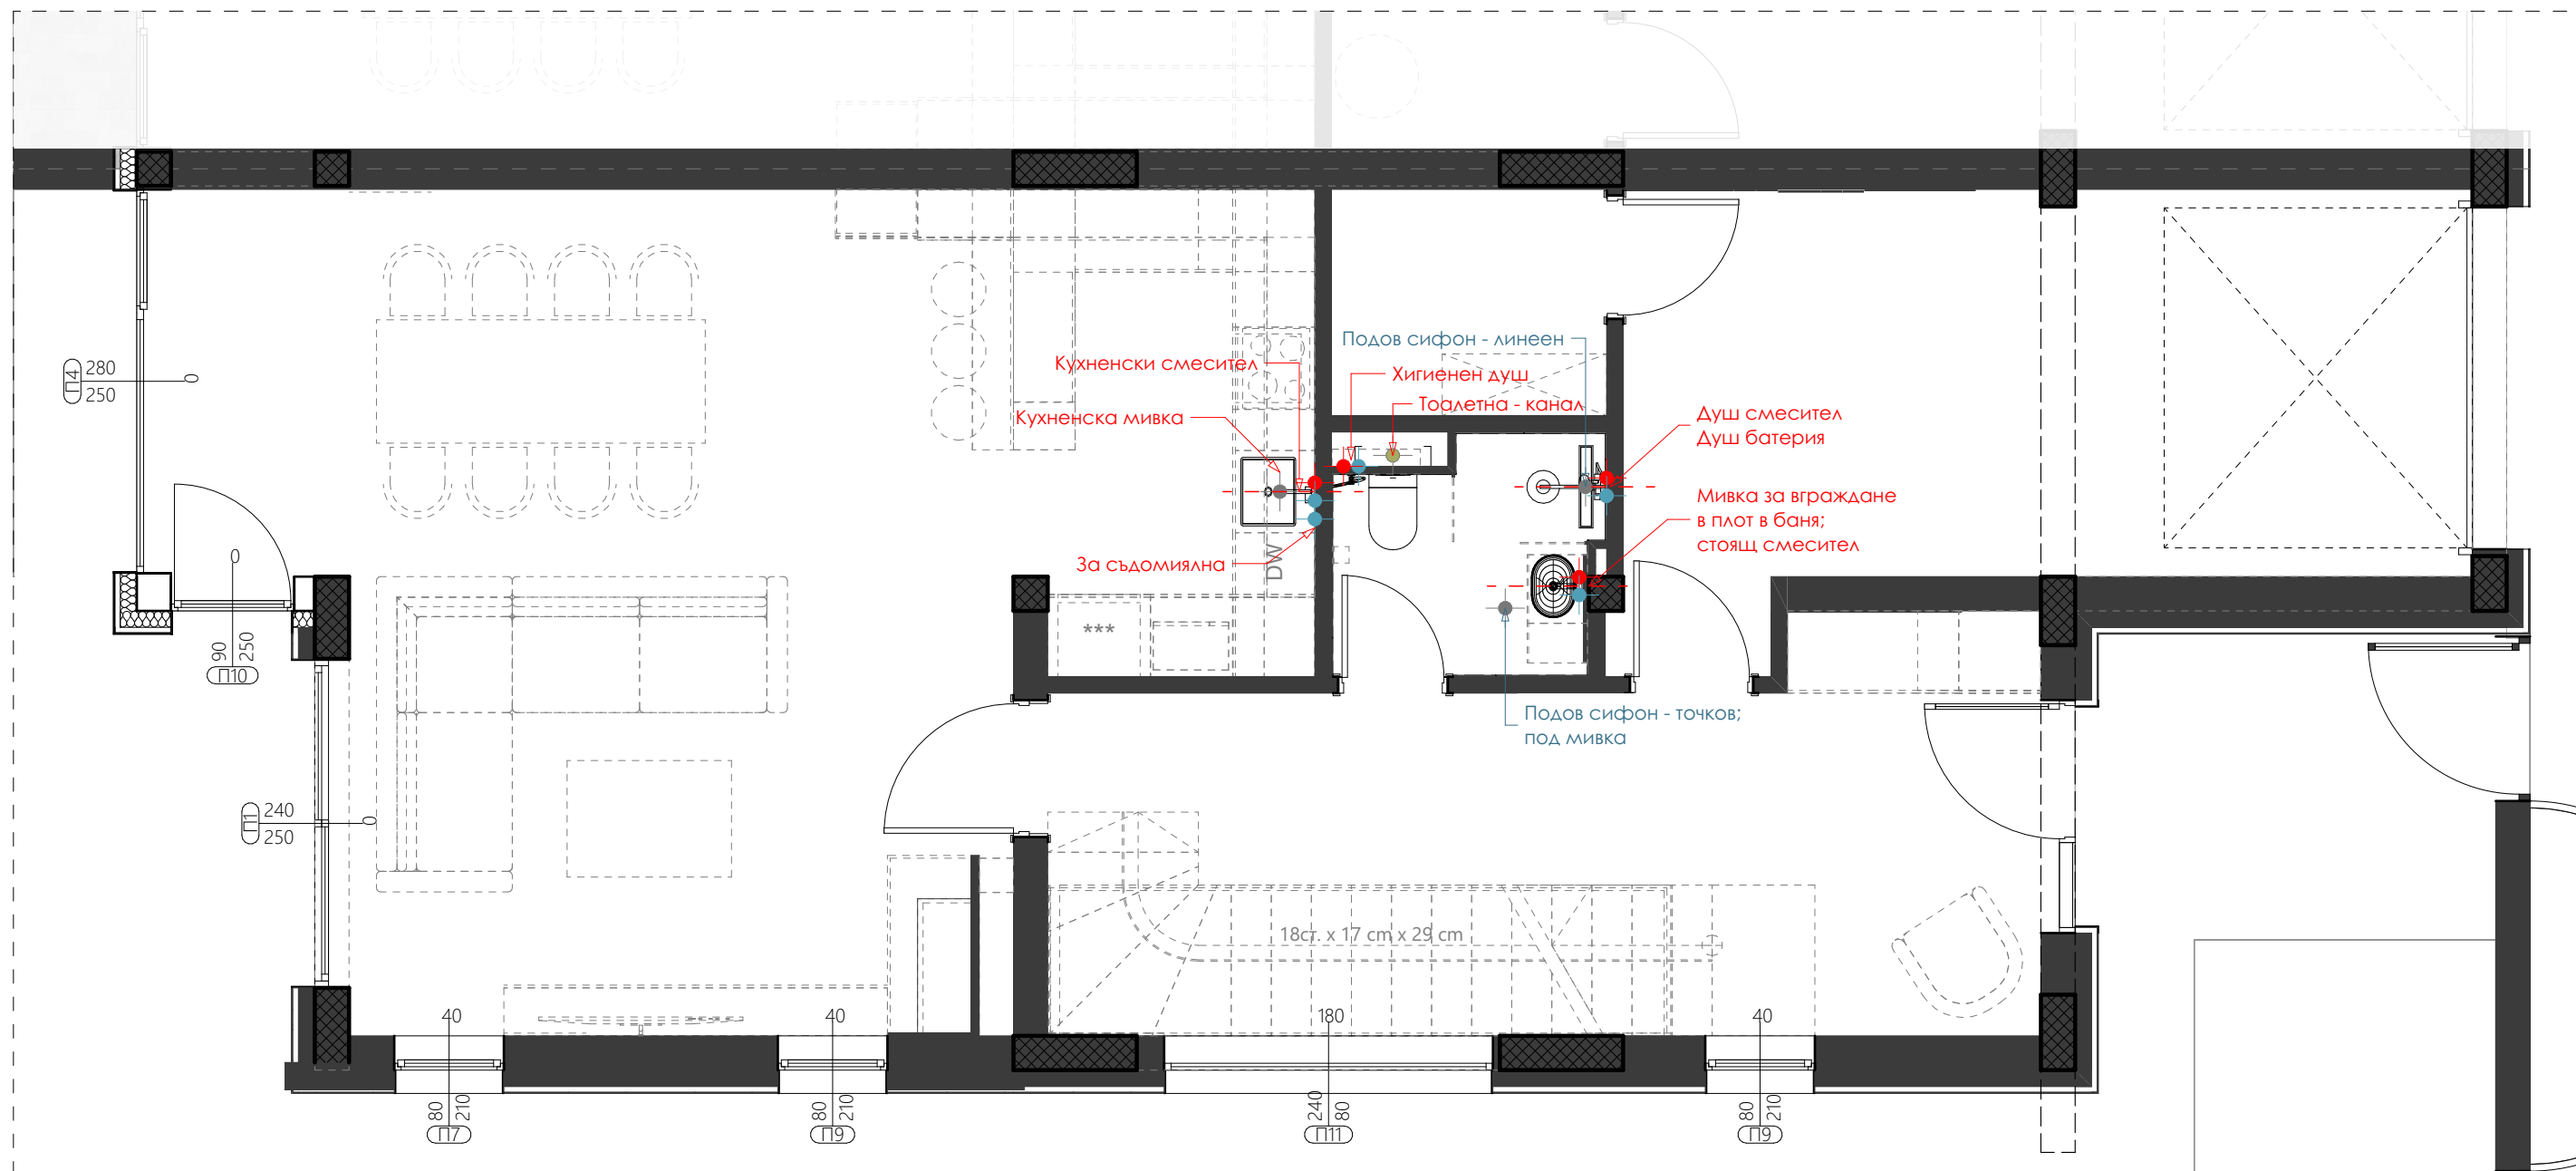


ЛЕГЕНДА - ВиК	
	Извод студена вода
	Извод топла вода
	Извод канал
	Извод канал

ПРОЕКТАНТИ ЧАСТ ИНТЕРИОР: INTERIOR DESIGNERS:		арх. ПРЕСЛАВА НИКОЛОВА arch. PRESLAVA NIKOLOVA	
ВЪЗЛОЖИТЕЛ: EMPLOYER:		HLT INTERNATIONAL CONSTRUCTION AND TRADING OOD	
ОБЕКТ / PROJECT:		ДОЛЧЕ ВИТА ПАНОРАМА, МАРКОВО DOLCE VITA PANORAMA, MARKOVO	
ЧАСТ: PART:	ИНТЕРИОРЕН ДИЗАЙН / INTERIOR DESIGN	МАЩАБ / SCALE 1:50	
ФАЗА: PHASE:			
ЧЕРТЕЖ: DRAWING:	ПЪРВИ ЕТАЖ - СХЕМА ВИК FIRST FLOOR - WSS SCHEME	№ ЛИСТ / № SHEET: A23	
ГЛАВЕН ПРОЕКТАНТ:		ПАЛАС ЕООД PALLAS LTD	
HEAD ARCHITECTURAL GROUP:		PLOVDIV 4000, CENTRAL dist., 20 LEONARDO DA VINCI STR., TEL.: +359 32 265514 www.pallas-architects.com, email: office@pallas-architects.com, MOBILE: +359 888284121 +359 887956432	




PALLAS
ARCHITECTURE + INTERIOR DESIGN

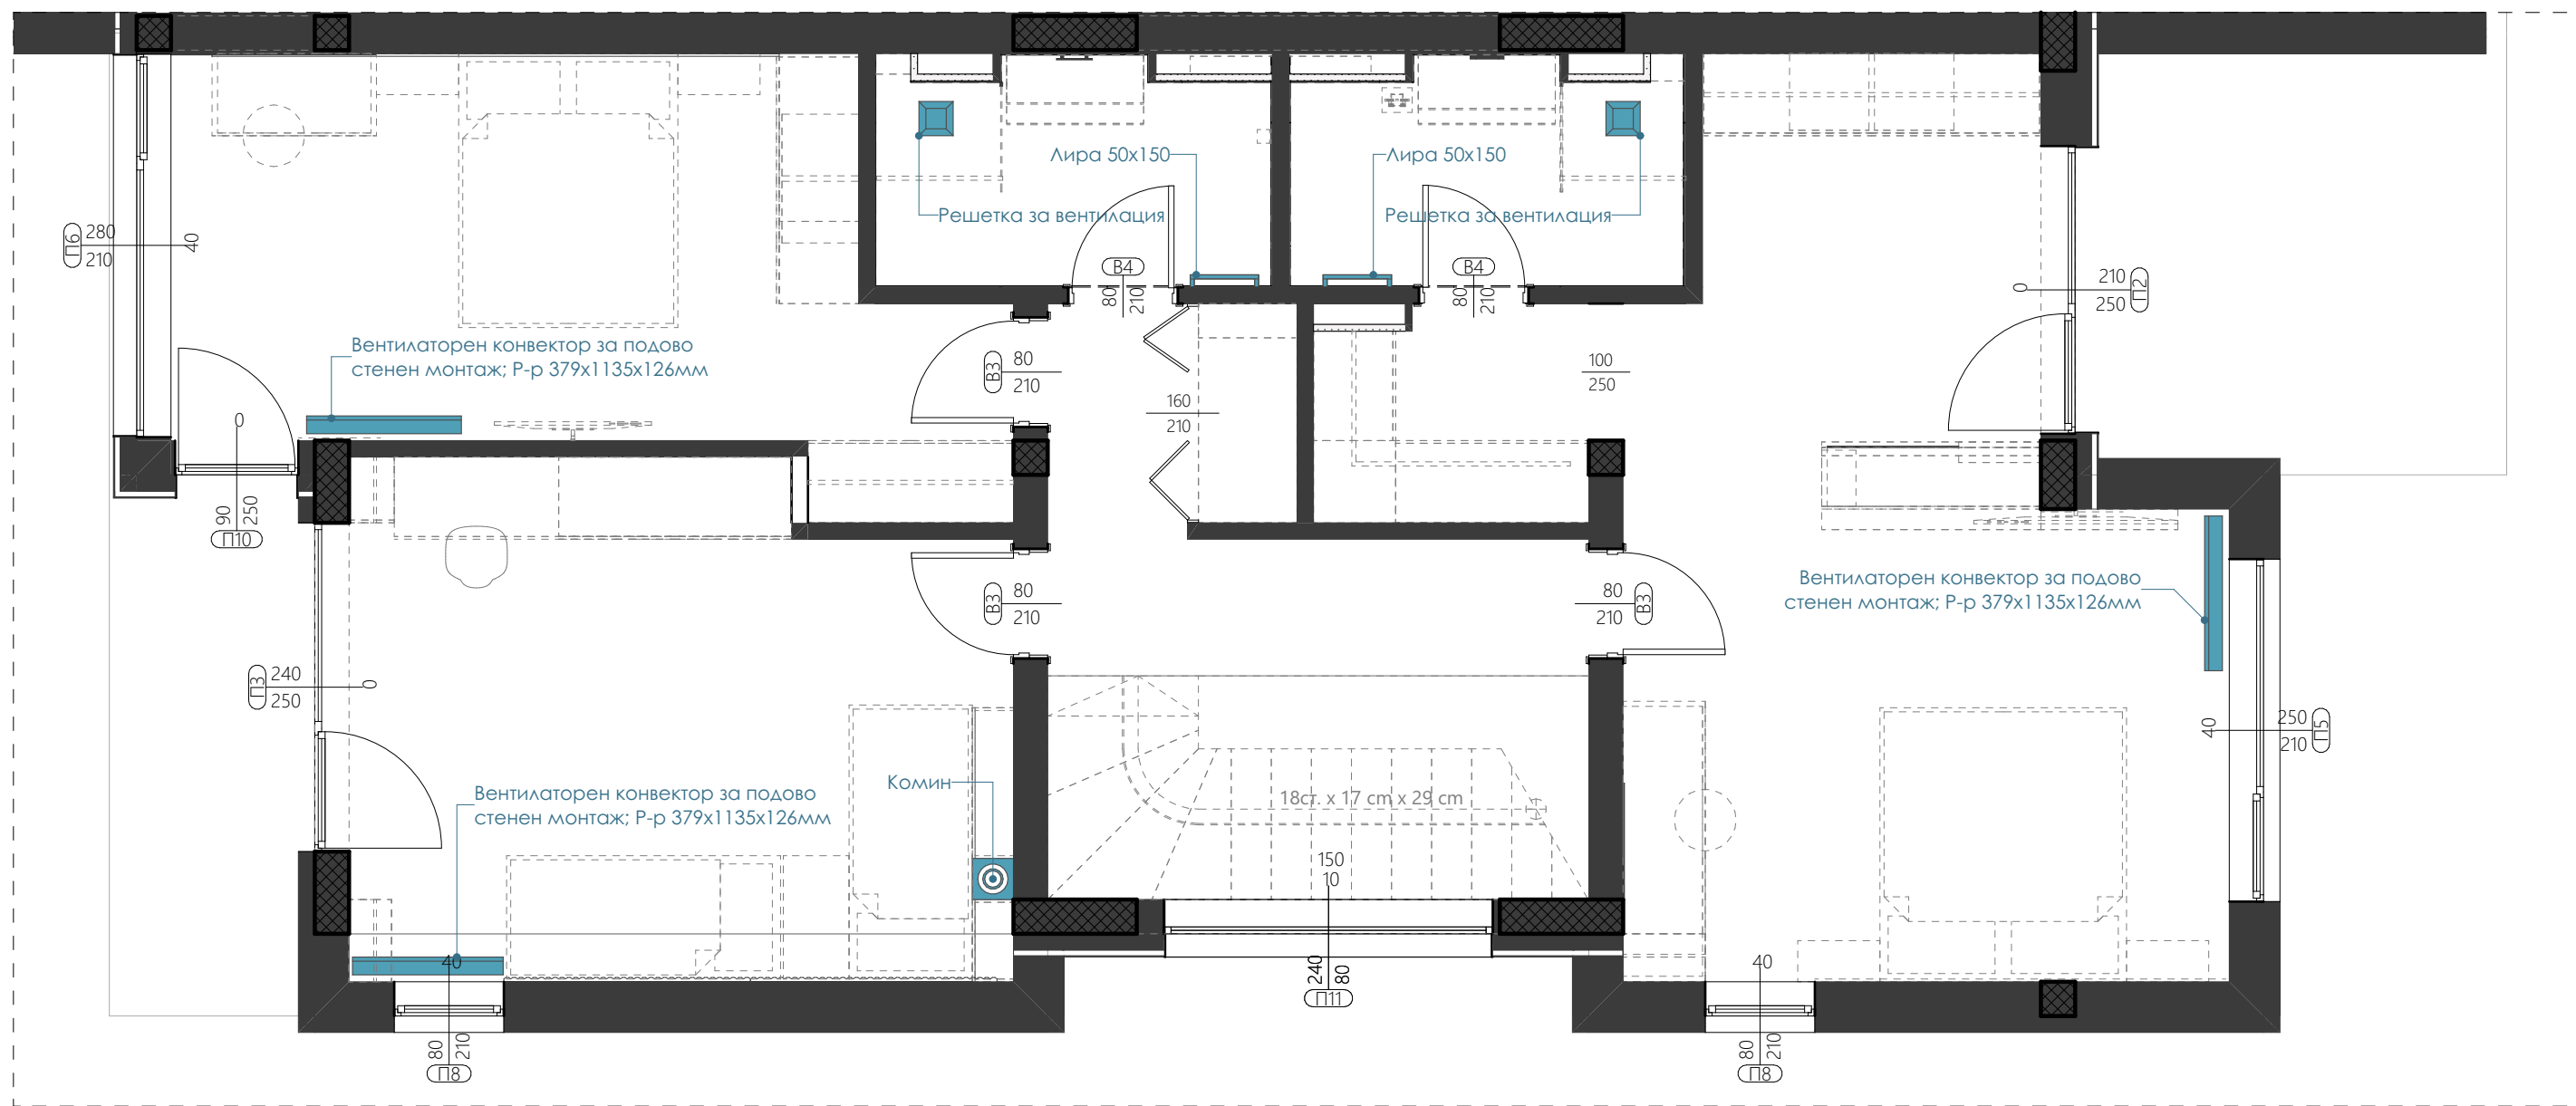

ПРОЕКТАНТИ ЧАСТ ИНТЕРИОР: INTERIOR DESIGNERS:		арх. ПРЕСЛАВА НИКОЛОВА arch. PRESLAVA NIKOLOVA	
ВЪЗЛОЖИТЕЛ: EMPLOYER:		HLT INTERNATIONAL CONSTRUCTION AND TRADING OOD	
ОБЕКТ / PROJECT:		ДОЛЧЕ ВИТА ПАНОРАМА, МАРКОВО DOLCE VITA PANORAMA, MARKOVO	
ЧАСТ: PART:	ИНТЕРИОРЕН ДИЗАЙН / INTERIOR DESIGN	МАЩАБ / SCALE	
ФАЗА: PHASE:		1:50	
ЧЕРТЕЖ: DRAWING:		ТЕХНИЧЕСКИ ПРОЕКТ / TECHNICAL PROJECT	
		№ ЛИСТ / № SHEET:	
		ВТОРИ ЕТАЖ - СХЕМА ОБИК SECOND FLOOR - HVAC SCHEME	
ГЛАВЕН ПРОЕКТАНТ:		ПАЛАС ЕООД	
HEAD ARCHITECTURAL GROUP:		PALLAS LTD	
PLOVDIV 4000, CENTRAL dist., 20 LEONARDO DA VINCI STR., TEL.: +359 32 265514 www.pallas-architects.com, email: office@pallas-architects.com, MOBILE: +359 888284121 +359 887956432			




PALLAS
ARCHITECTURE + INTERIOR DESIGN

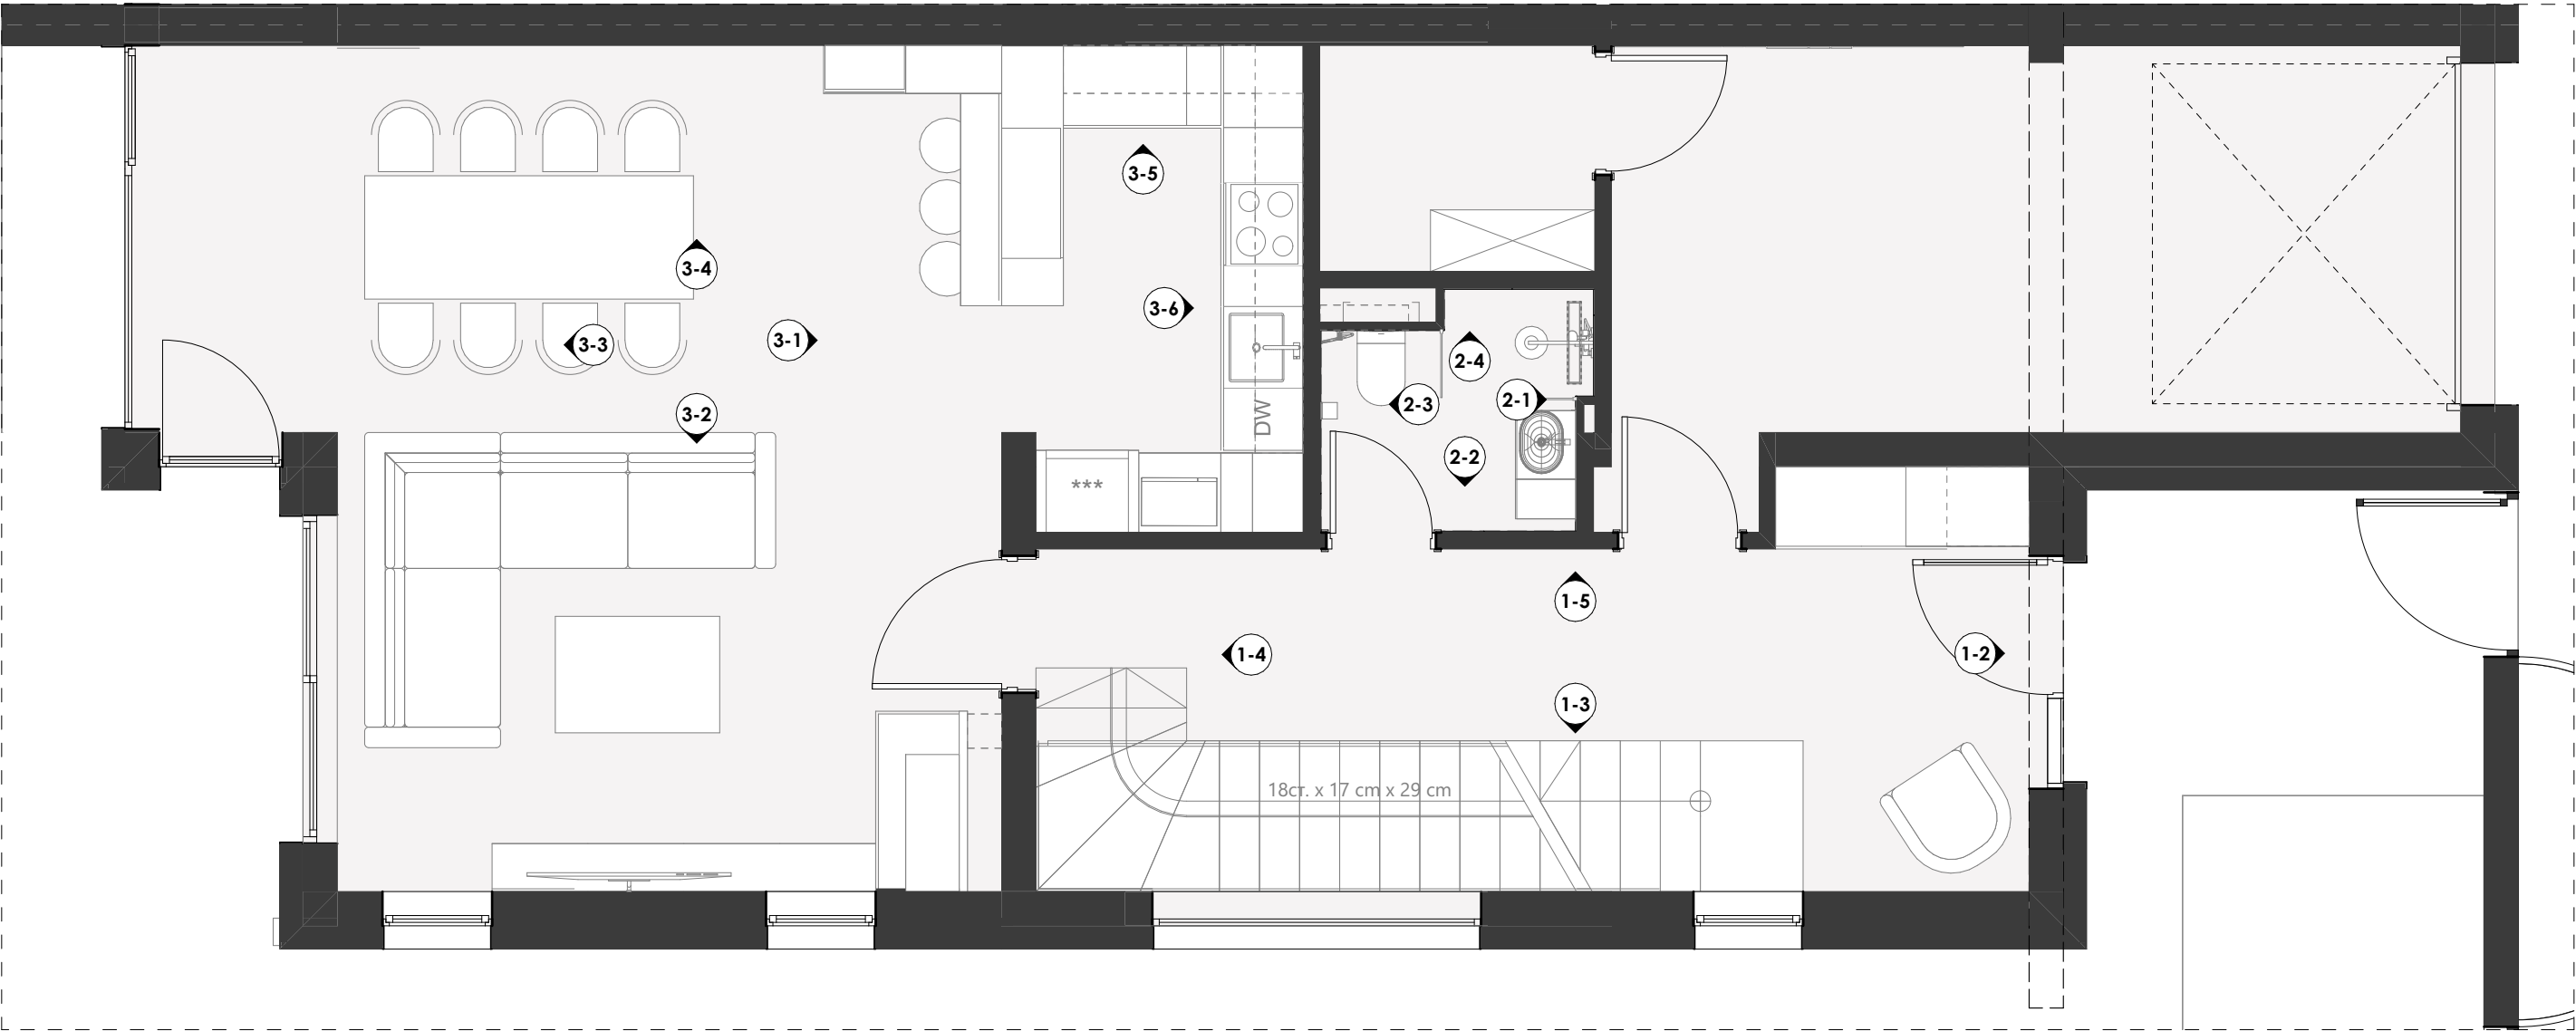

ПРОЕКТАНТИ ЧАСТ ИНТЕРИОР: INTERIOR DESIGNERS:		арх. ПРЕСЛАВА НИКОЛОВА arch. PRESLAVA NIKOLOVA	
ВЪЗЛОЖИТЕЛ: EMPLOYER:		HLT INTERNATIONAL CONSTRUCTION AND TRADING OOD	
ОБЕКТ / PROJECT:		ДОЛЧЕ ВИТА ПАНОРАМА, МАРКОВО DOLCE VITA PANORAMA, MARKOVO	
ЧАСТ: PART:	ИНТЕРИОРЕН ДИЗАЙН / INTERIOR DESIGN	МАЩАБ / SCALE	
ФАЗА: PHASE:		№ ЛИСТ / № SHEET:	
ЧЕРТЕЖ: DRAWING:	ПЪРВИ ЕТАЖ - ПЛАН РАЗГЪВКИ FIRST FLOOR - INTERIOR ELEVATIONS PLAN	A27	
ГЛАВЕН ПРОЕКТАНТ:		ПАЛАС ЕООД	
HEAD ARCHITECTURAL GROUP:		PALLAS LTD	
PLOVDIV 4000, CENTRAL dist., 20 LEONARDO DA VINCI STR., TEL.: +359 32 265514 www.pallas-architects.com, email:office@pallas-architects.com, MOBILE: +359 888284121 +359 887956432			










PALLAS
ARCHITECTURE + INTERIOR DESIGN

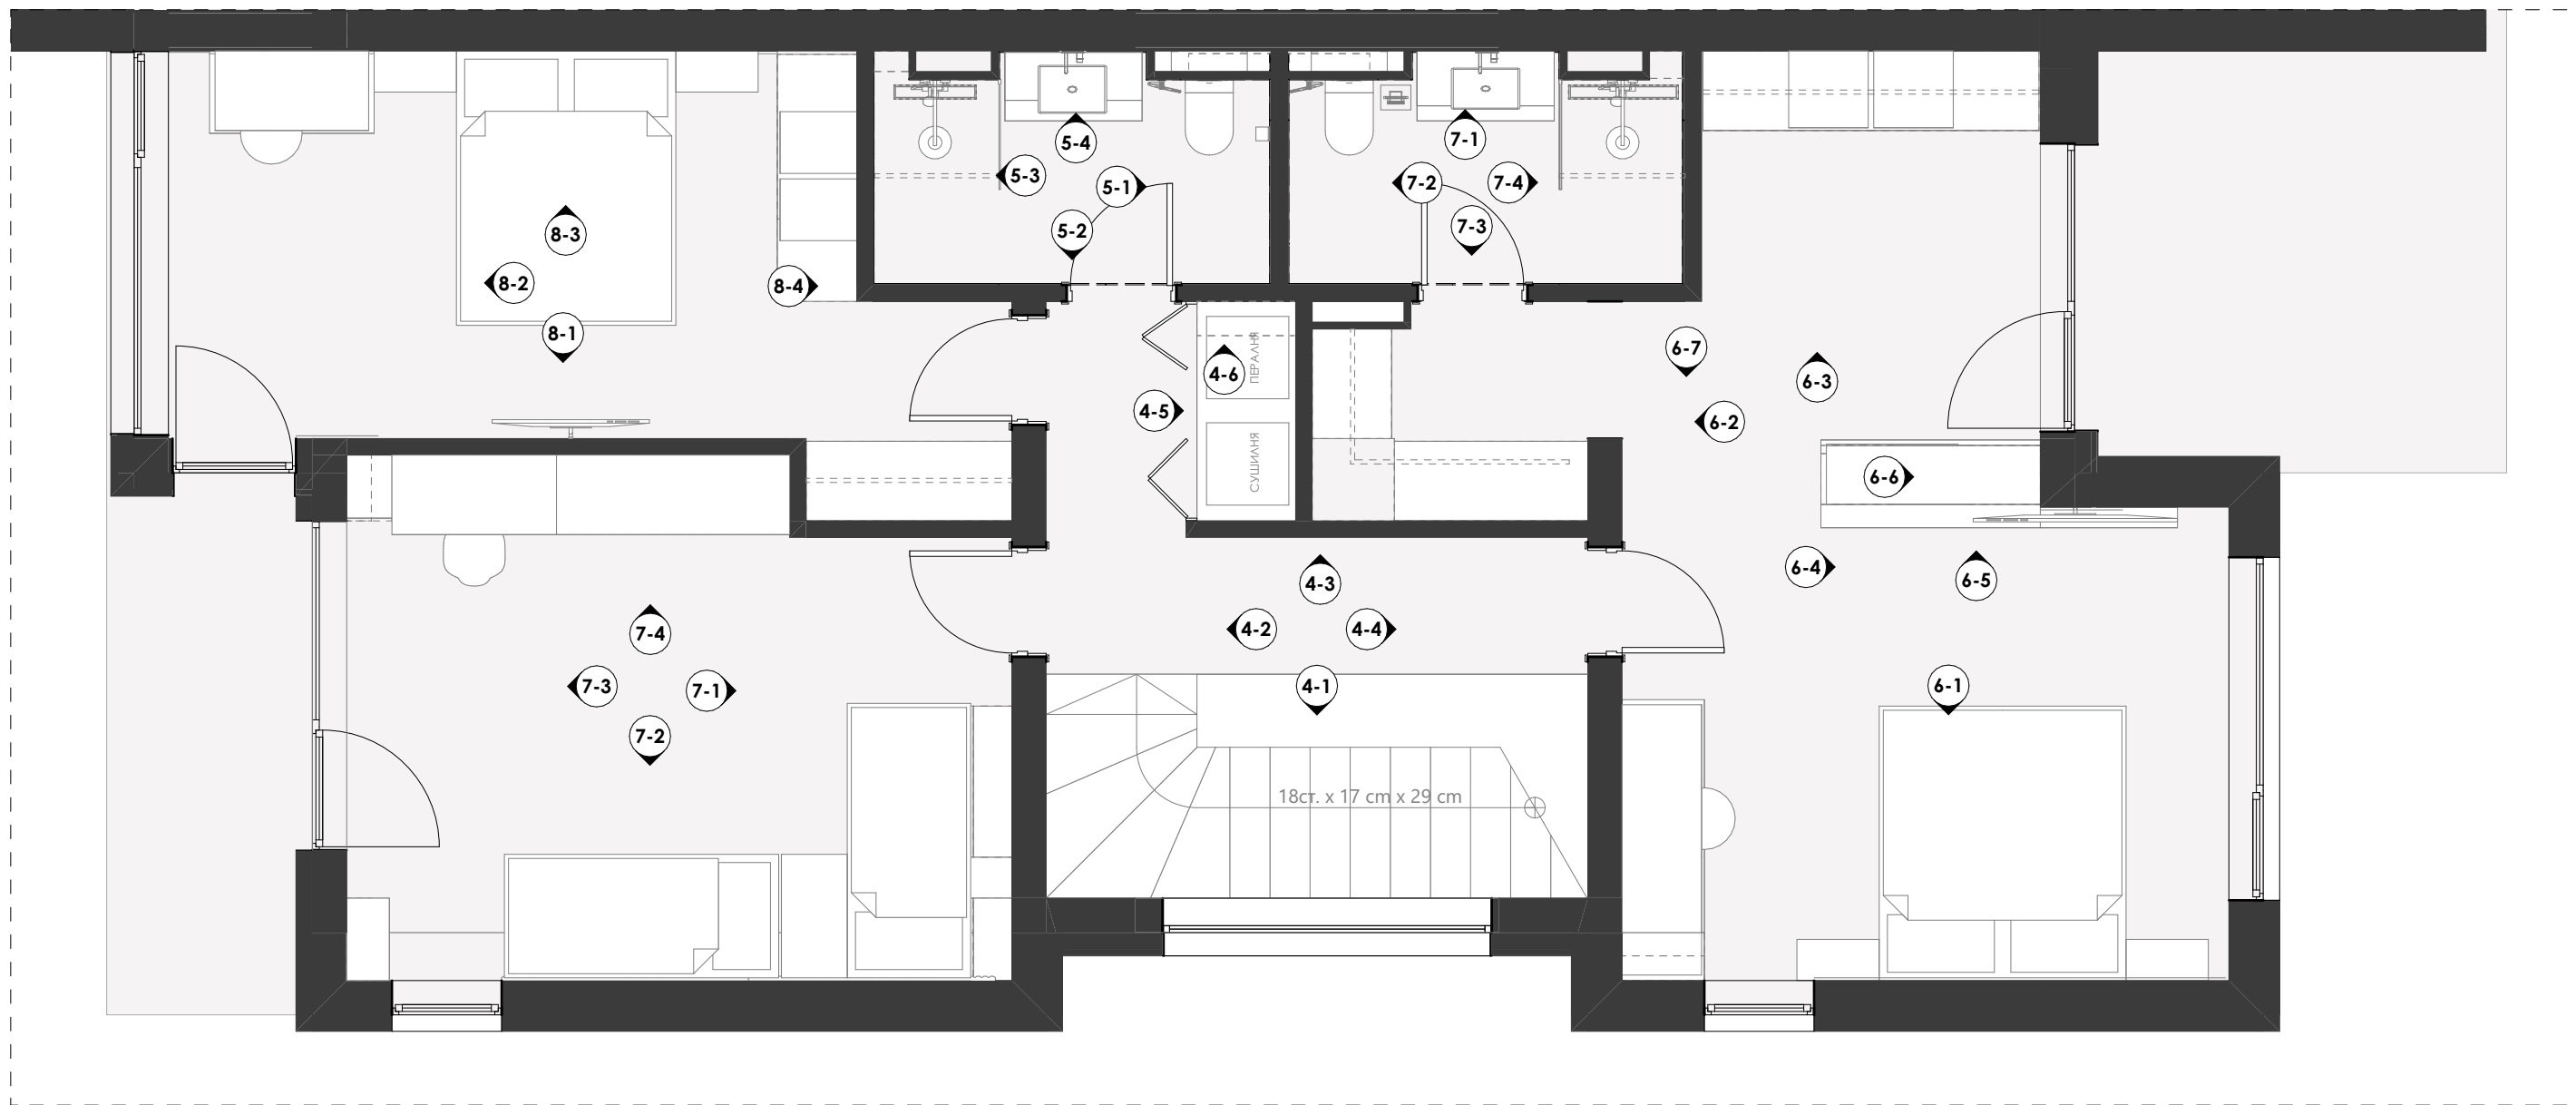

ПРОЕКТАНТИ ЧАСТ ИНТЕРИОР: INTERIOR DESIGNERS:		арх. ПРЕСЛАВА НИКОЛОВА arch. PRESLAVA NIKOLOVA	
ВЪЗЛОЖИТЕЛ: EMPLOYER:		HLT INTERNATIONAL CONSTRUCTION AND TRADING OOD	
ОБЕКТ / PROJECT:		ДОЛЧЕ ВИТА ПАНОРАМА, МАРКОВО DOLCE VITA PANORAMA, MARKOVO	
ЧАСТ: PART:		ИНТЕРИОРЕН ДИЗАЙН / INTERIOR DESIGN	
ФАЗА: PHASE:		МАЩАБ / SCALE	
ЧЕРТЕЖ: DRAWING:		1:50	
		ТЕХНИЧЕСКИ ПРОЕКТ / TECHNICAL PROJECT	
		№ ЛИСТ / № SHEET:	
		A28	
ГЛАВЕН ПРОЕКТАНТ:		ПАЛАС ЕООД	
HEAD ARCHITECTURAL GROUP:		PALLAS LTD	
PLOVDIV 4000, CENTRAL dist., 20 LEONARDO DA VINCI STR., TEL.: +359 32 265514 www.pallas-architects.com, email:office@pallas-architects.com, MOBILE: +359 888284121 +359 887956432			



PALLAS
ARCHITECTURE + INTERIOR DESIGN

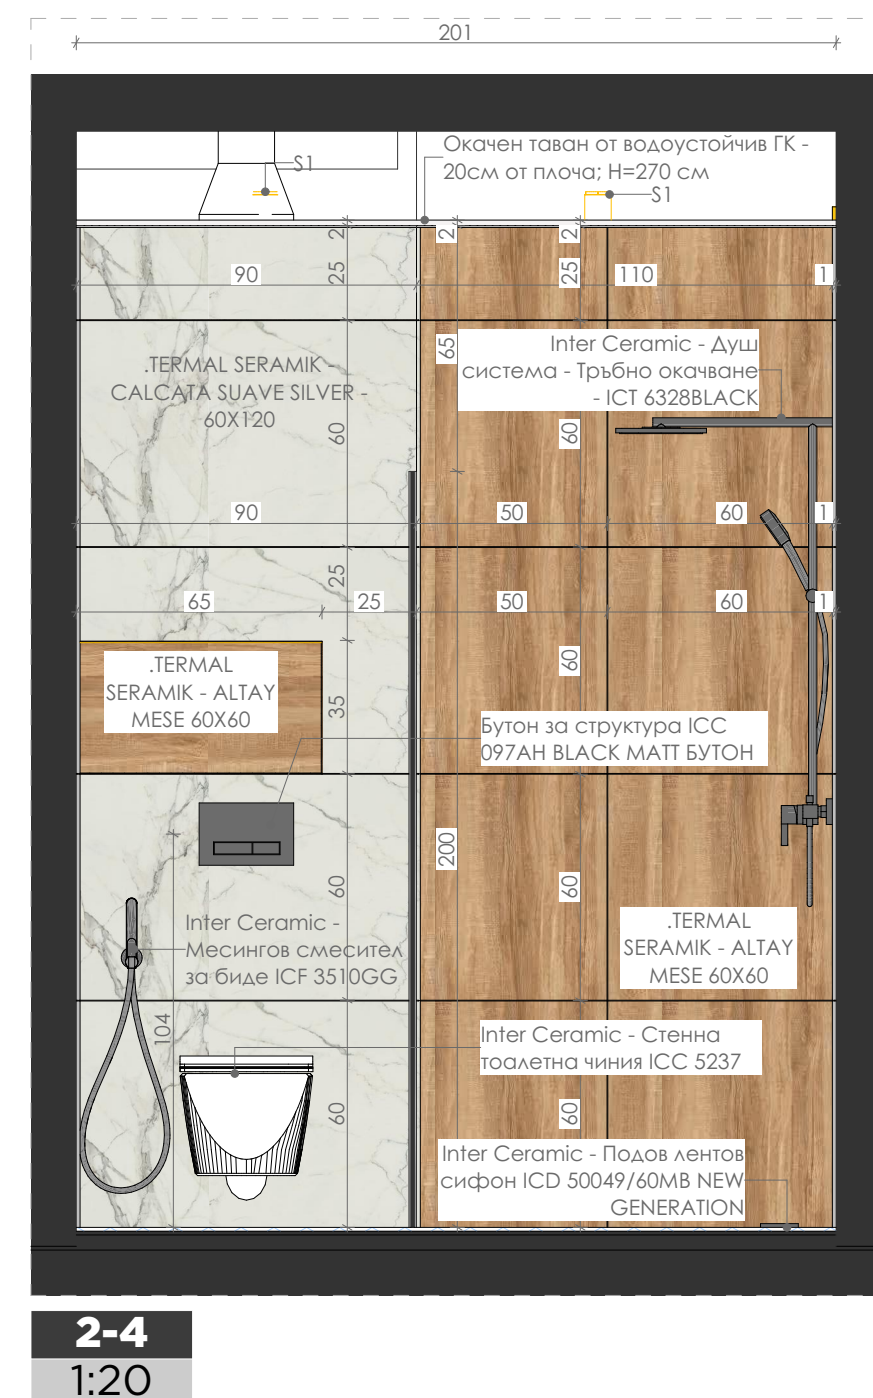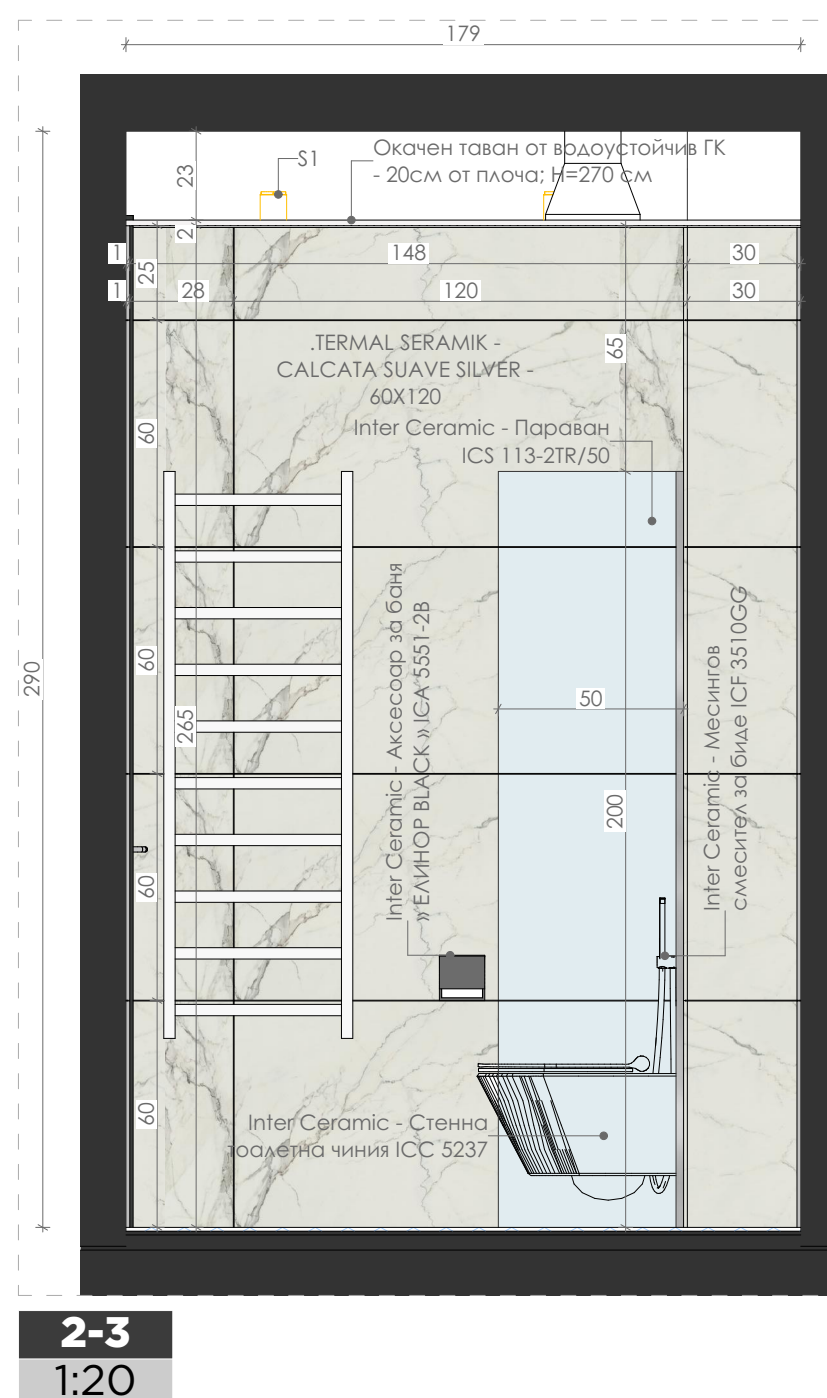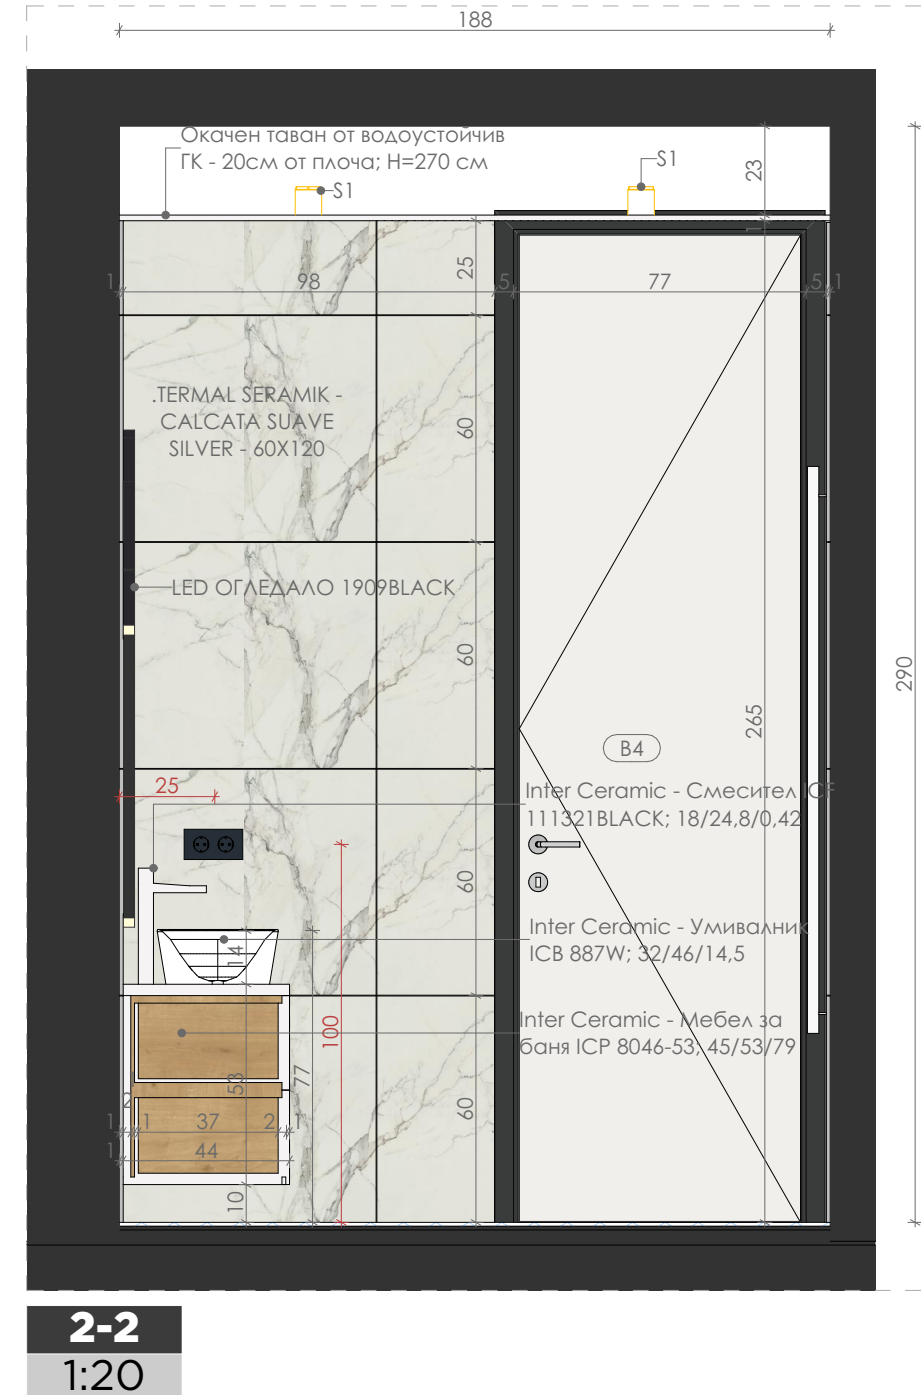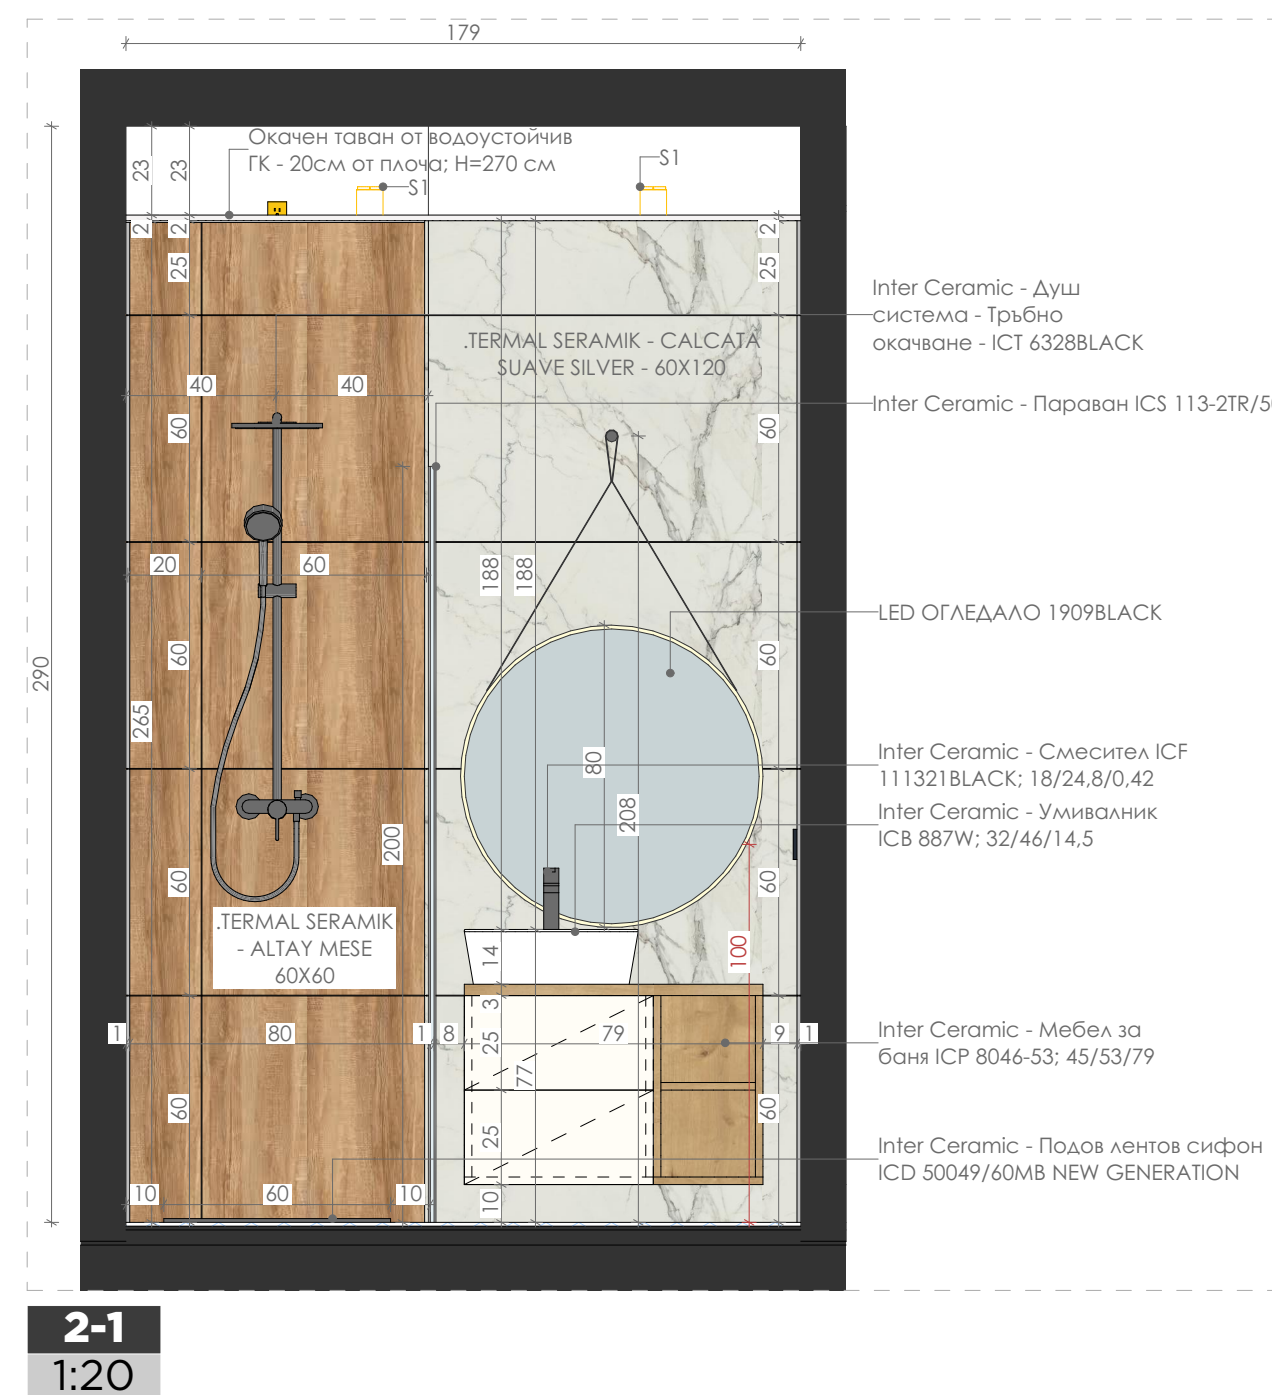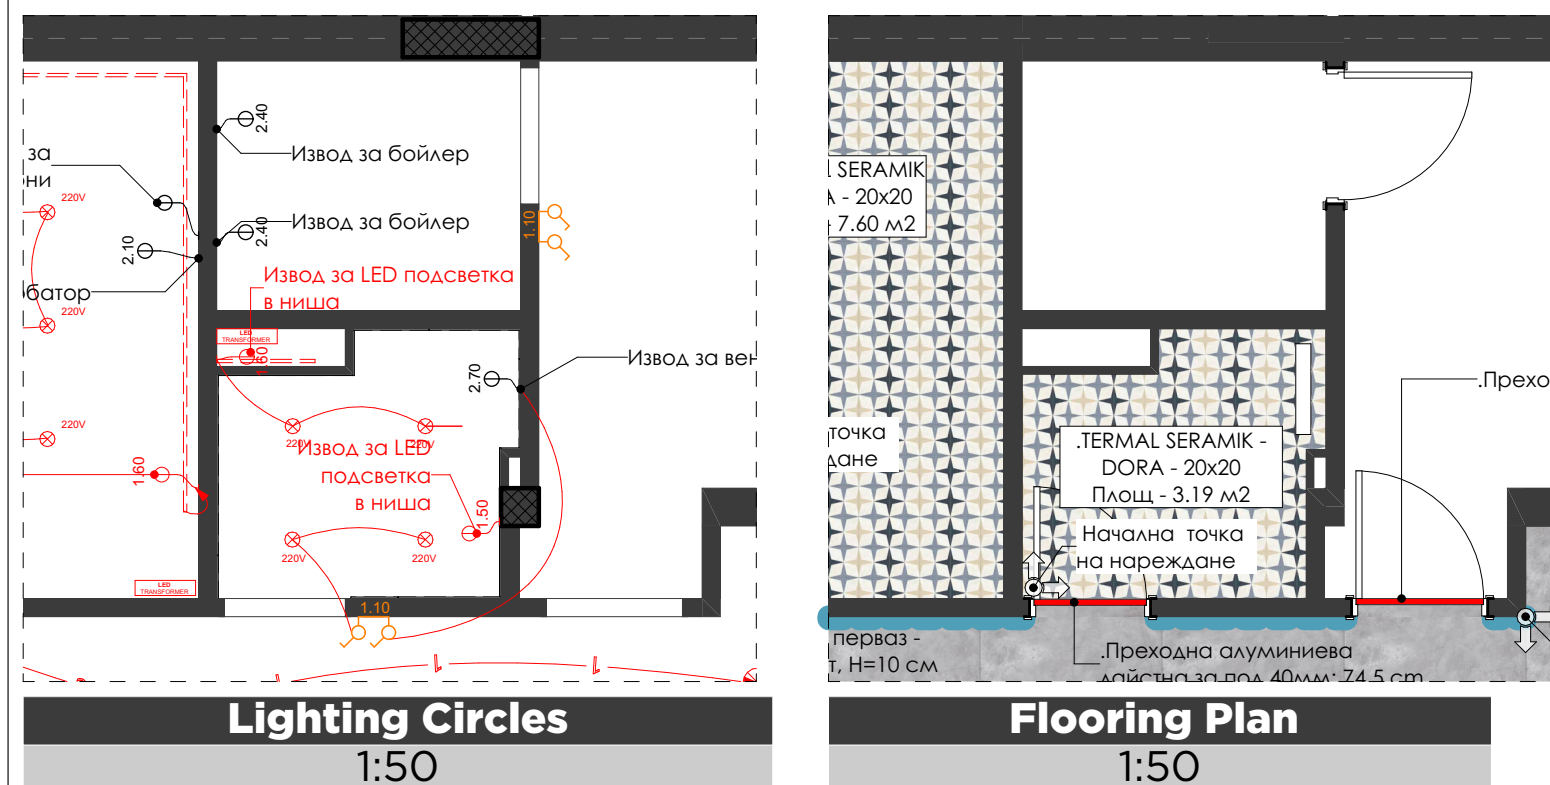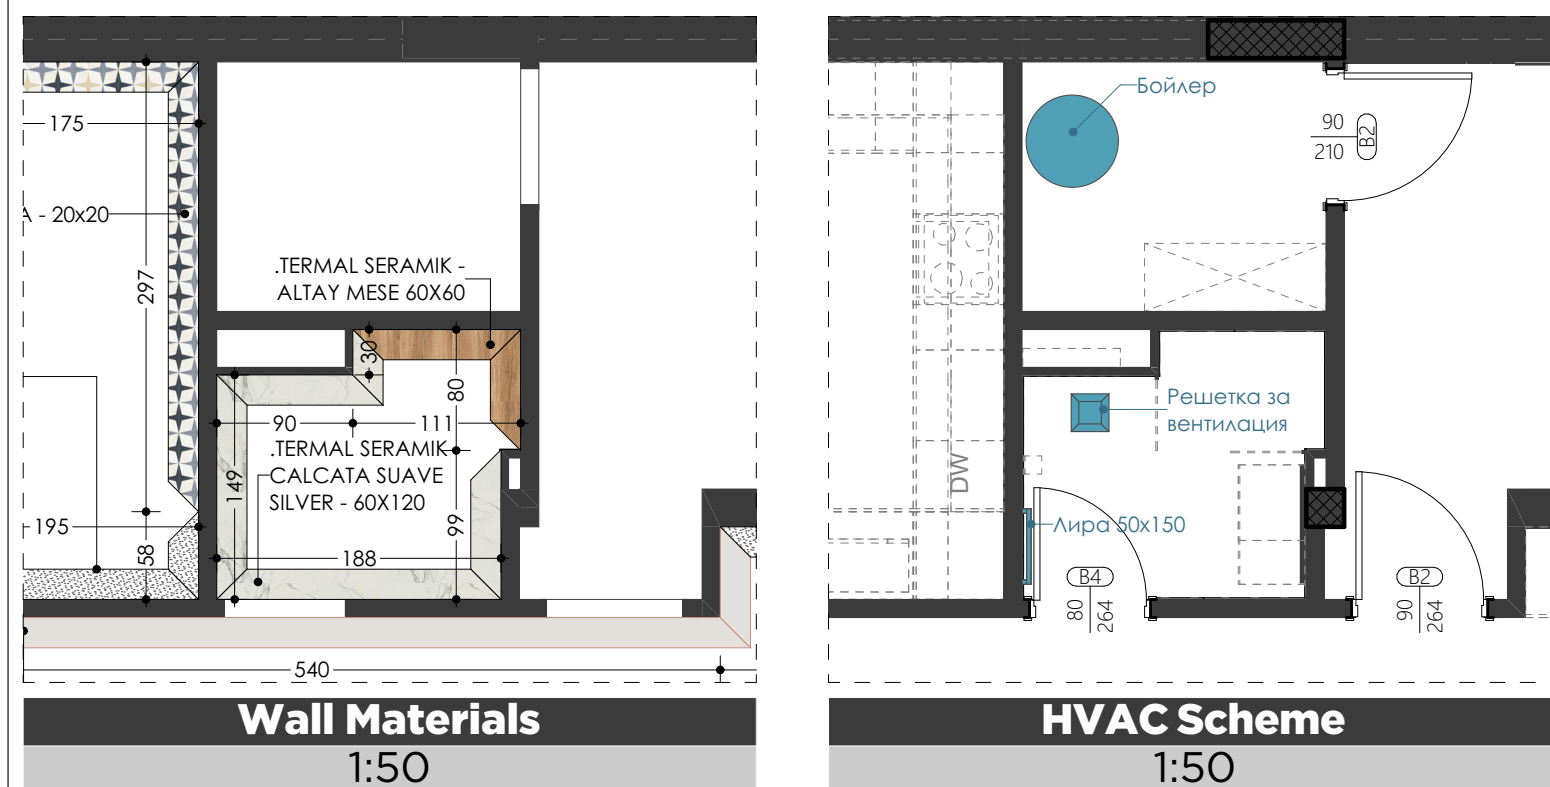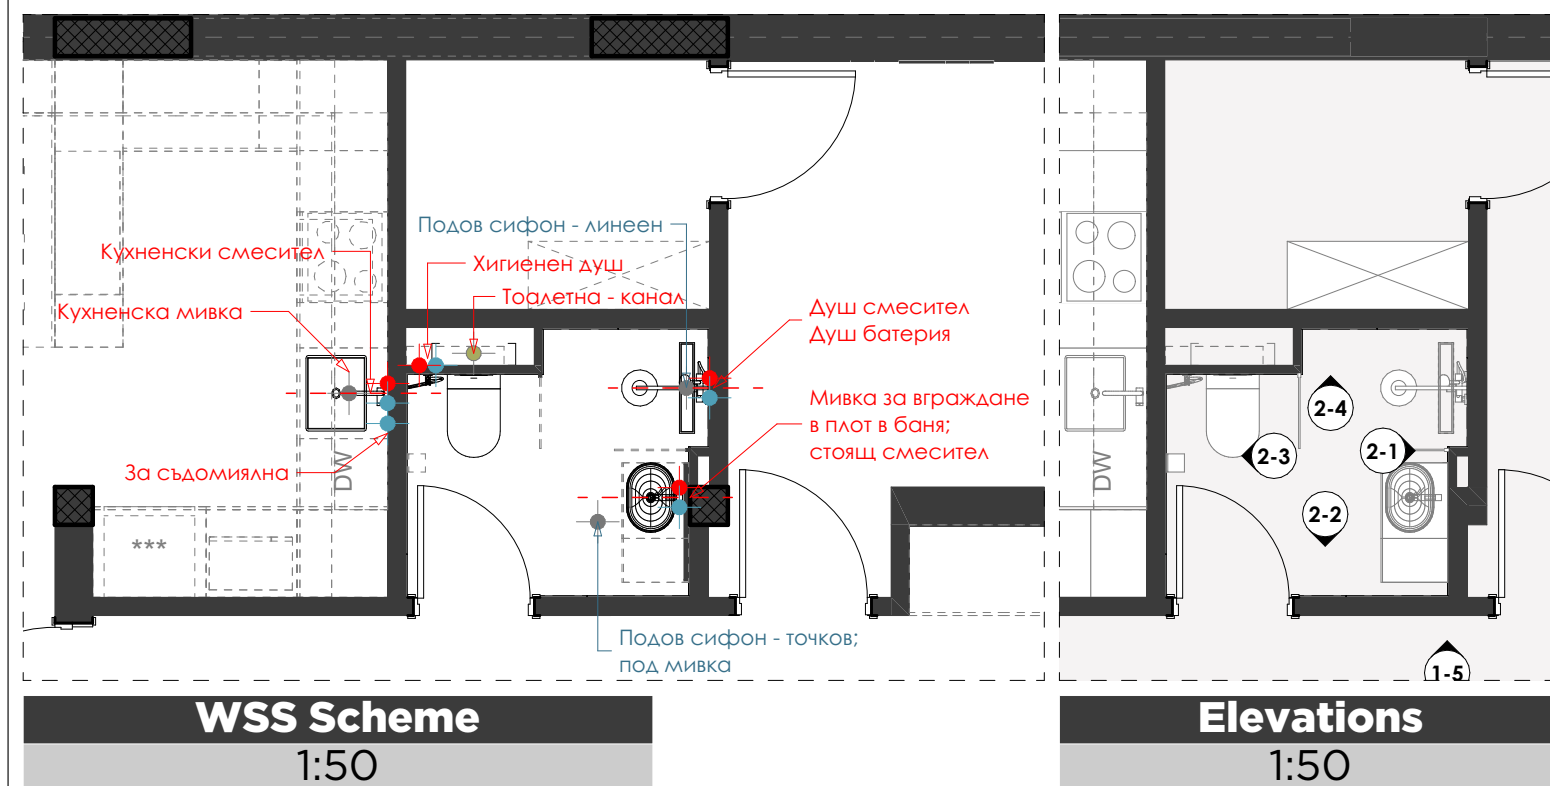

ЗАБЕЛЕЖКИ

- 1.Размерите са зидарски в сантиметри.
- 2.Всички бетонови работи да се изпълняват по конструктивен проект.
- 3.Задължителна мярка от място.
- 4.Вънрешните врати са по спецификация.
- 5.Всички последващи промени да се съгласуват с проектантите.
6. Всичко неуточнено в настоящия проект да се съгласува с проектантите.

ПРОЕКТАНТИ ЧАСТ ИНТЕРИОР: INTERIOR DESIGNERS:	арх. ПРЕСЛАВА НИКОЛОВА arch. PRESLAVA NIKOLOVA
ВЪЗЛОЖИТЕЛ: EMPLOYER:	HLT INTERNATIONAL CONSTRUCTION AND TRADING OO

ОБЕКТ / PROJECT: **ДОЛЧЕ ВИТА ПАНОРАМА, МАРКОВ**
DOLCÉ VITA PANORAMA, MARKOV

ЧАСТ: PART:	ИНТЕРИОРЕН ДИЗАЙН / INTERIOR DESIGN	МАЩАБ / SCALE	A29
ФАЗА: PHASE:	ТЕХНИЧЕСКИ ПРОЕКТ / TECHNICAL PROJECT		
ЧЕРТЕЖ: DRAWING:	ИНТЕРИОРНИ РАЗГЪВКИ INTERIOR ELEVATIONS FIRST FL. - BATHROOM 1		


ГЛАВЕН ПРОЕКТАНТ:
HEAD ARCHITECTURAL GROUP:

ПАЛАС ЕООД
PALAS LTD


ПЛОВДИВ 4000, CENTRAL dist., 20 LEONARDO DA VINCI STR., TEL.: +359 52 2651111
www.pallas-architects.com, email:office@pallas-architects.com, MOBILE: +359 888284121 | +359 887561111






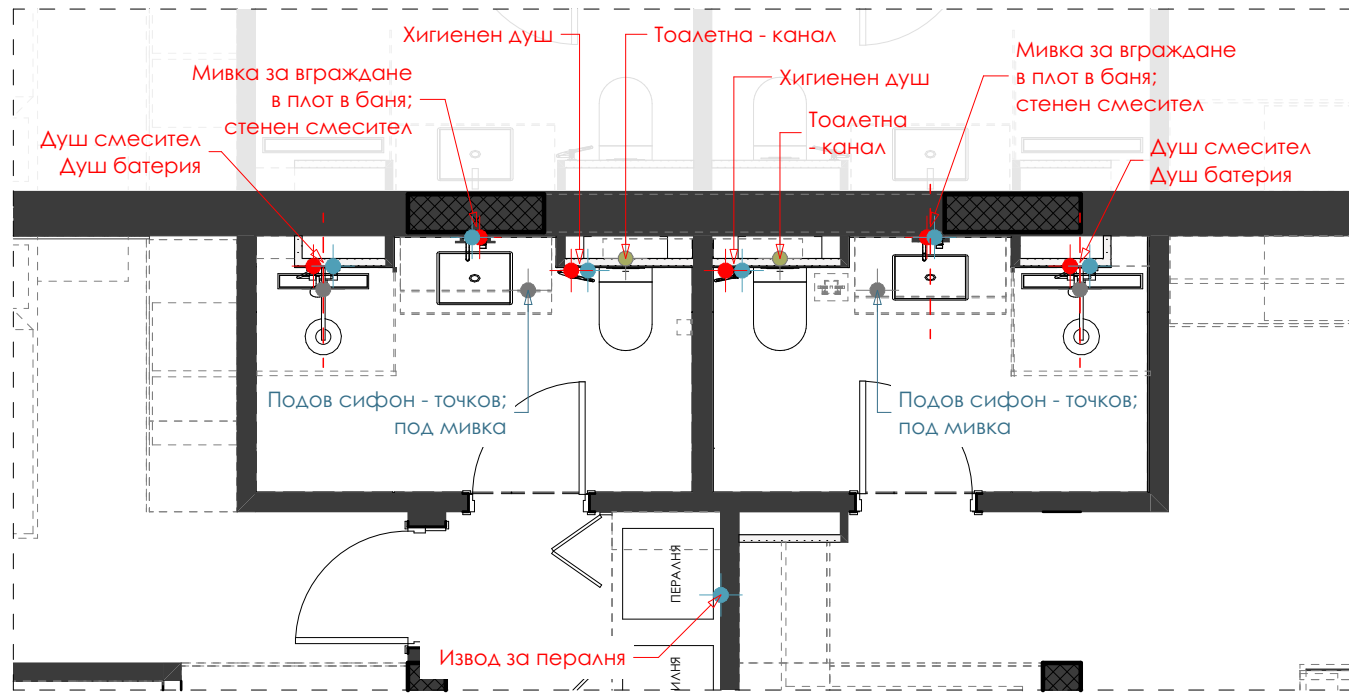


WSS Scheme
1:50

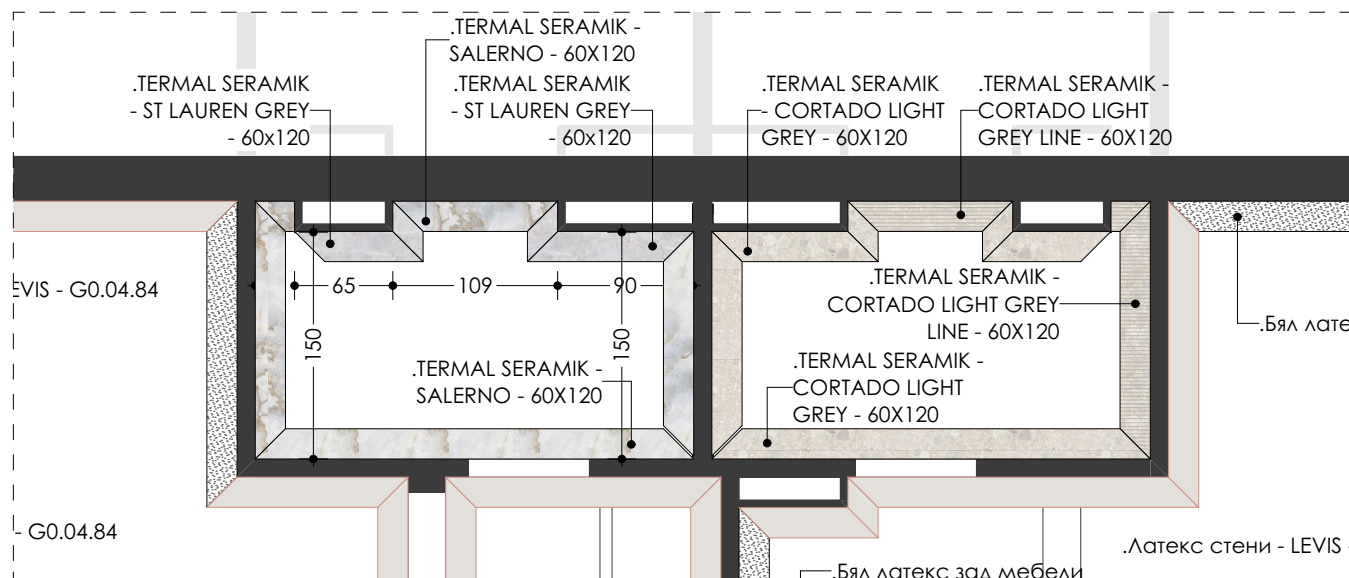


Wall Materials
1:50

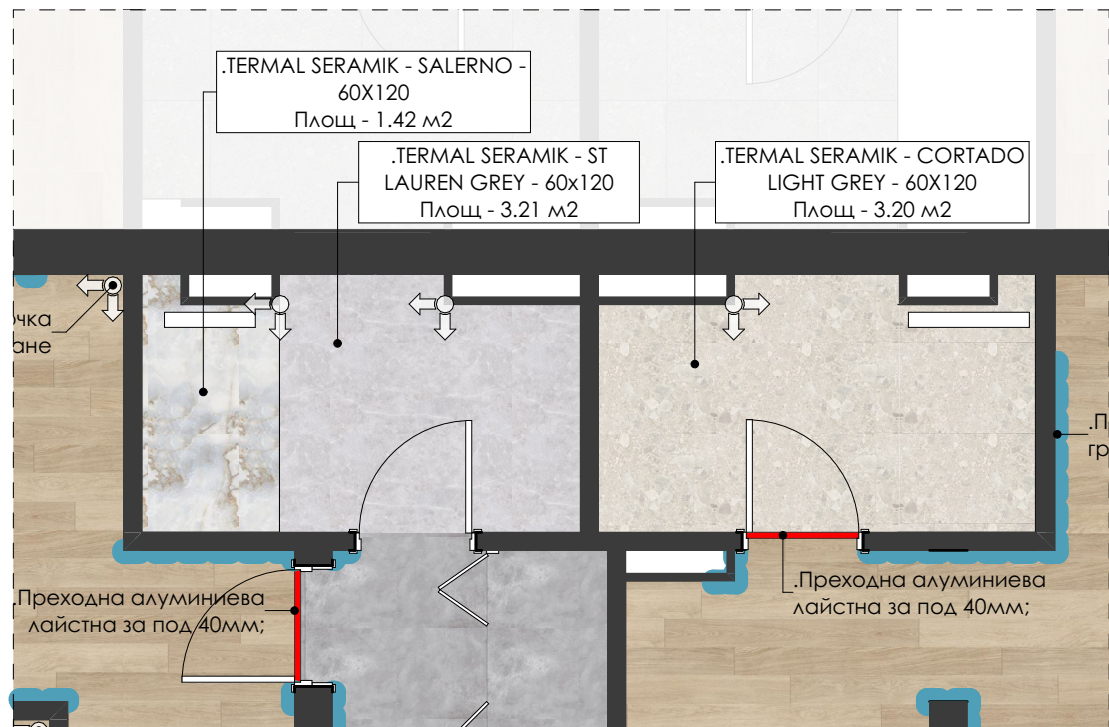


Flooring Plan
1:50

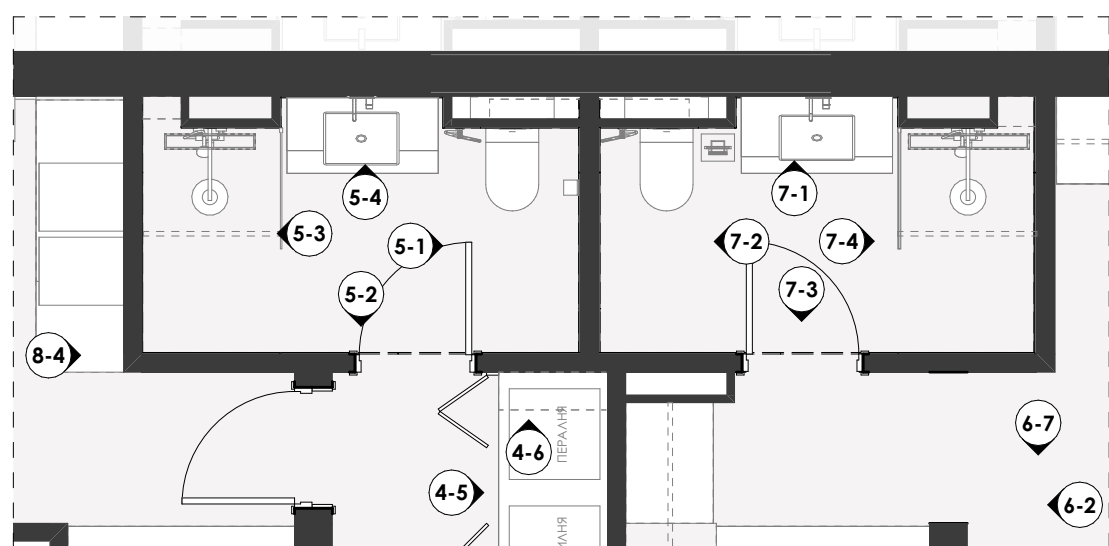


Elevations
1:50

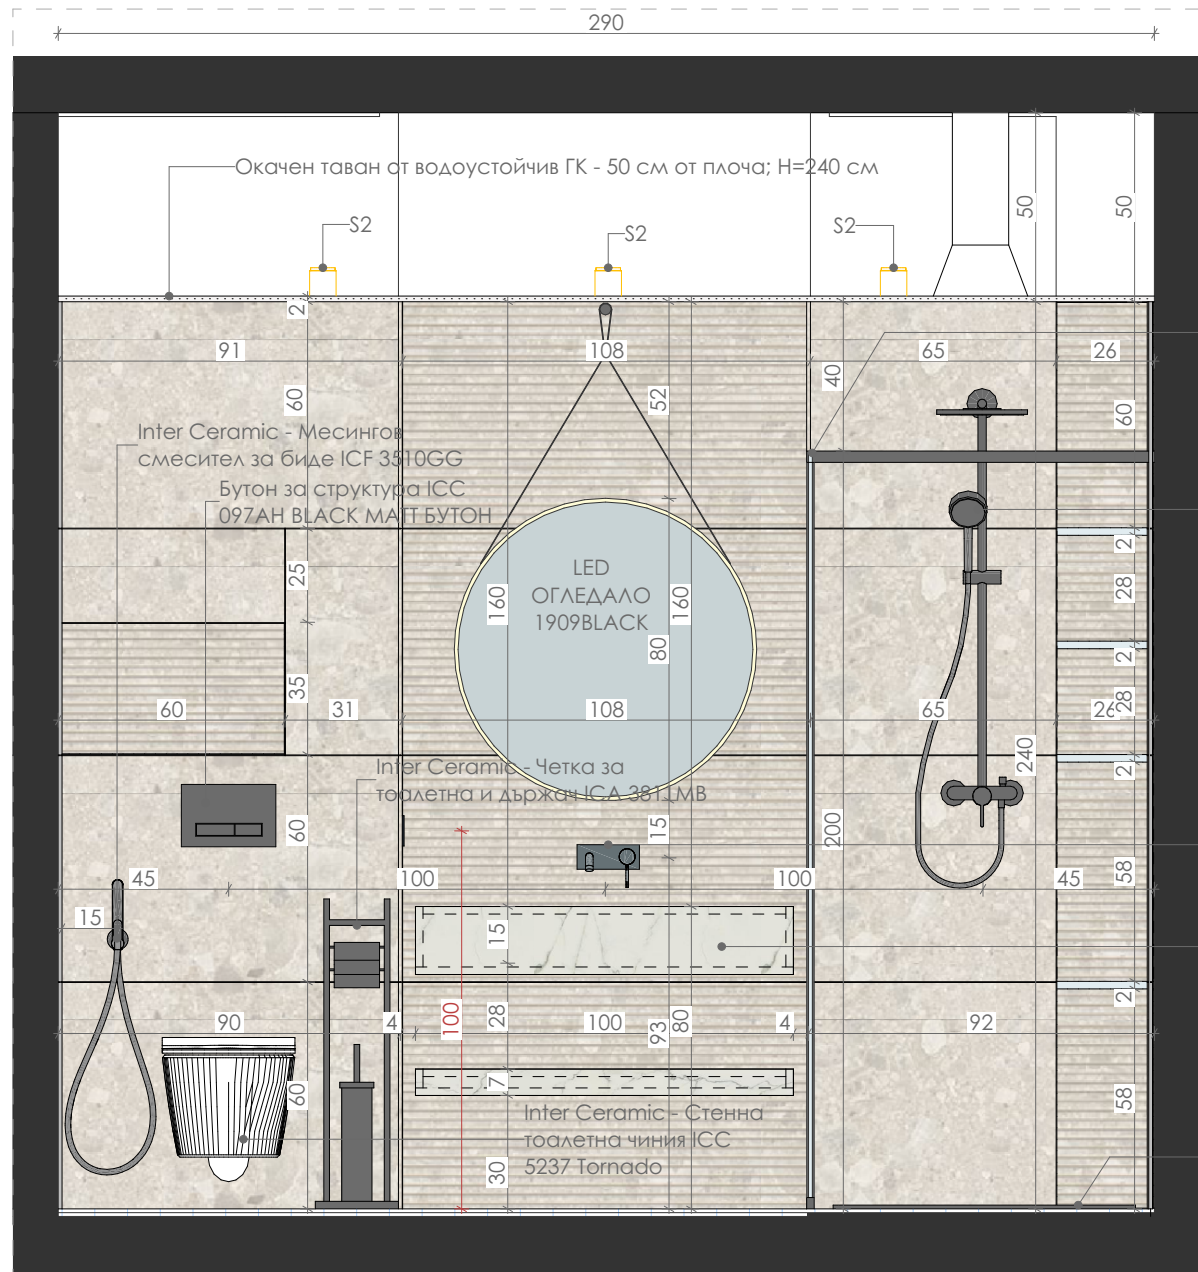


7-1
1:20

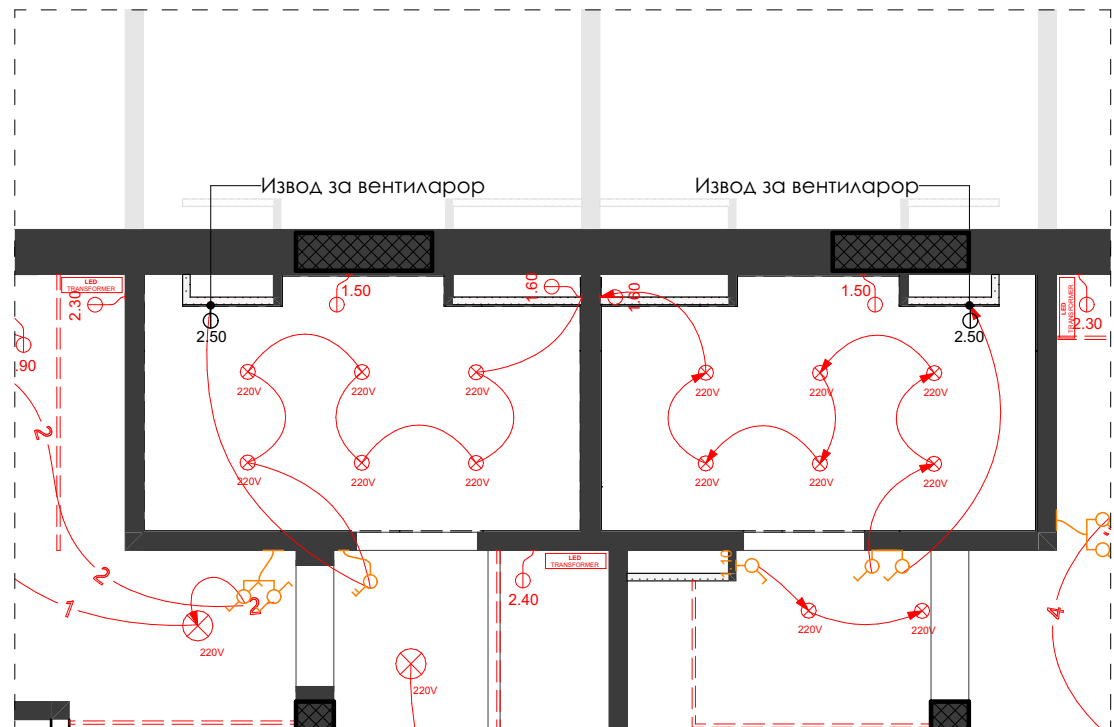


Lighting Circles
1:50

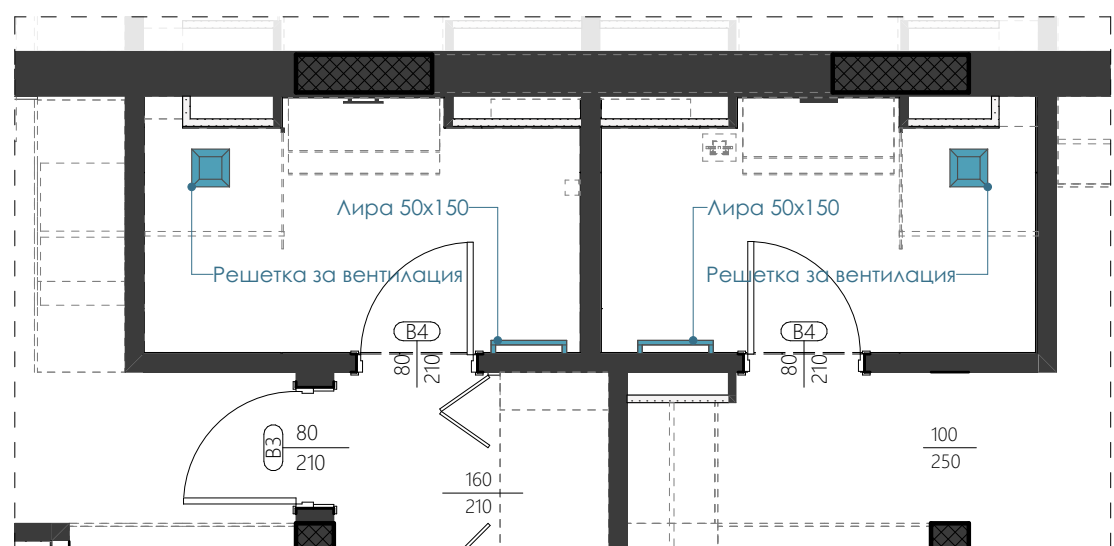


HVAC Scheme
1:50

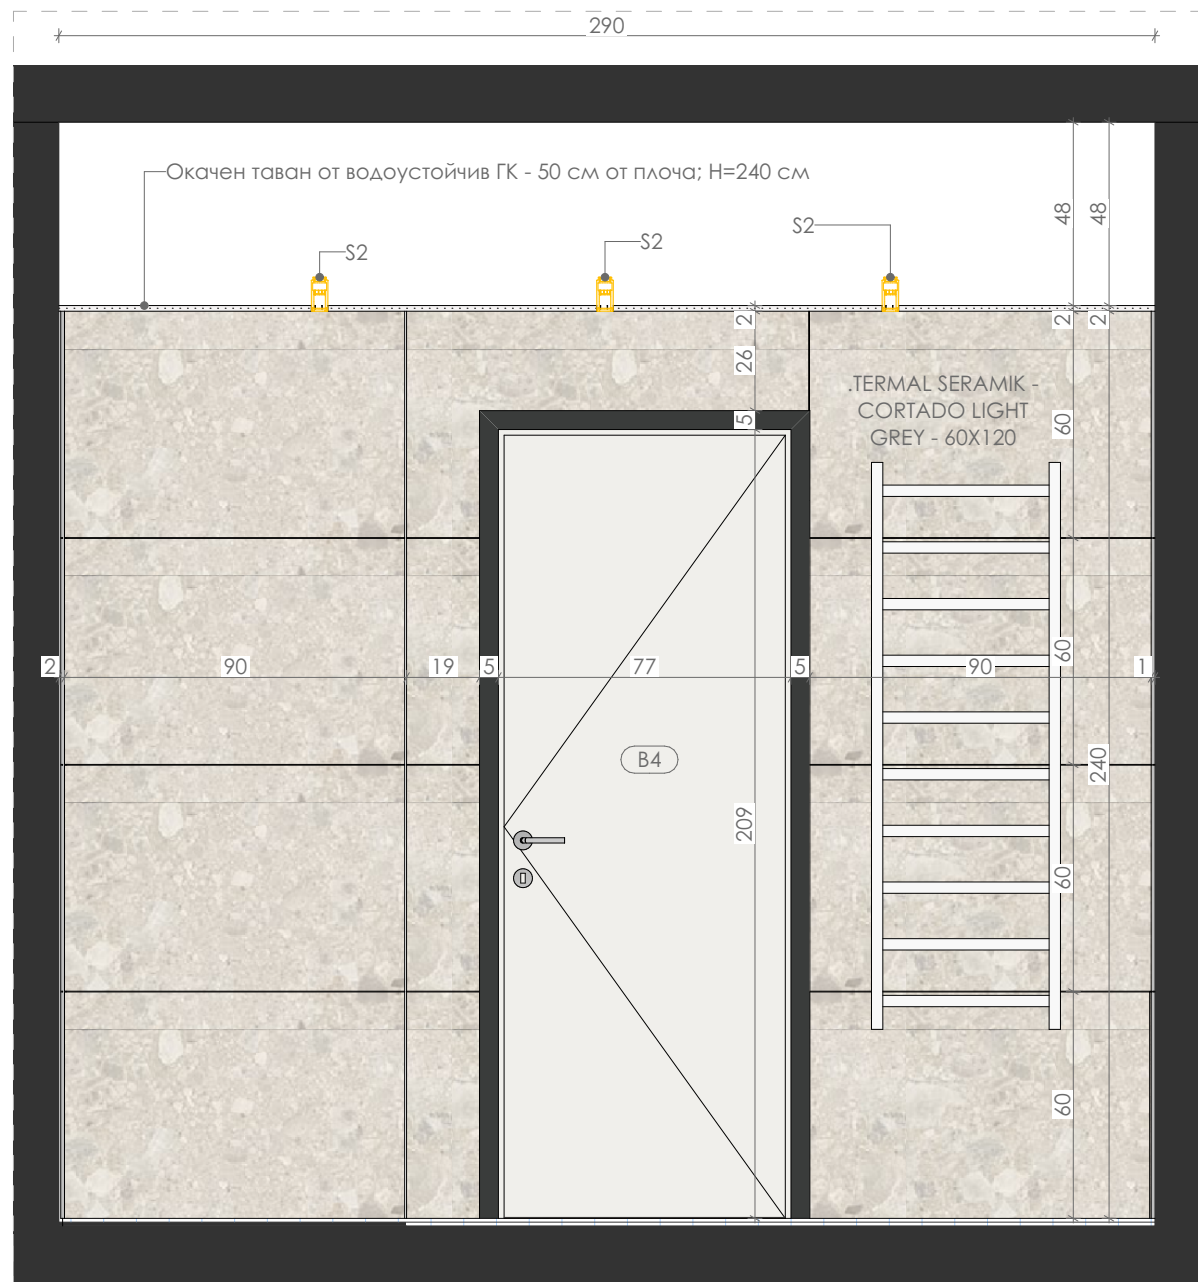

7-3
1:20

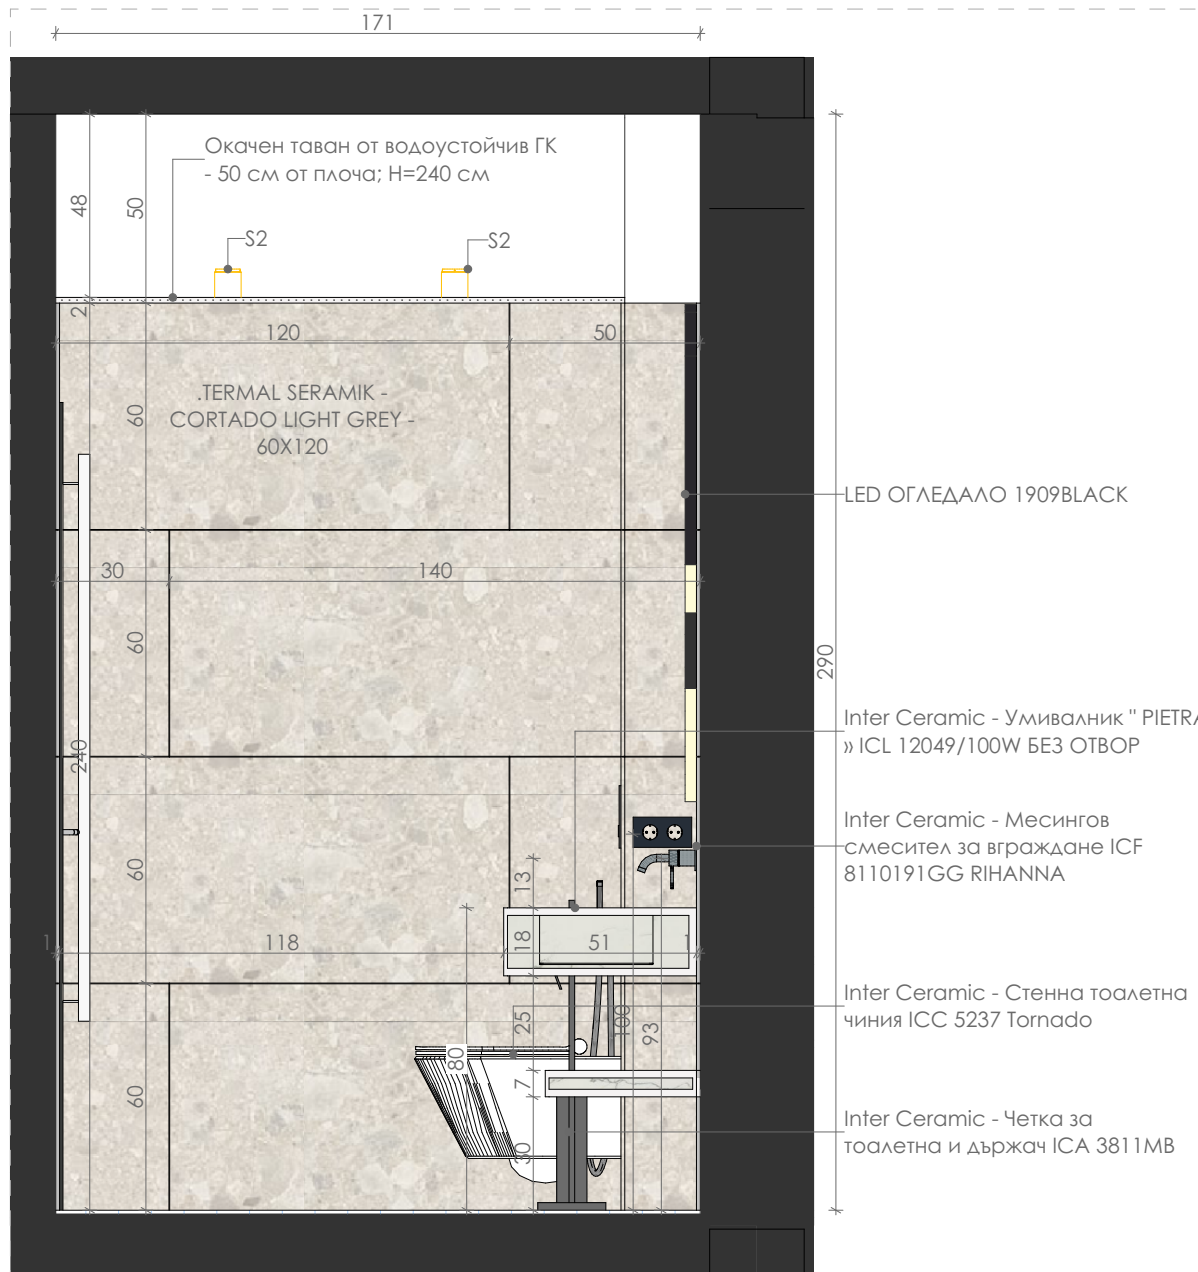

7-2
1:20

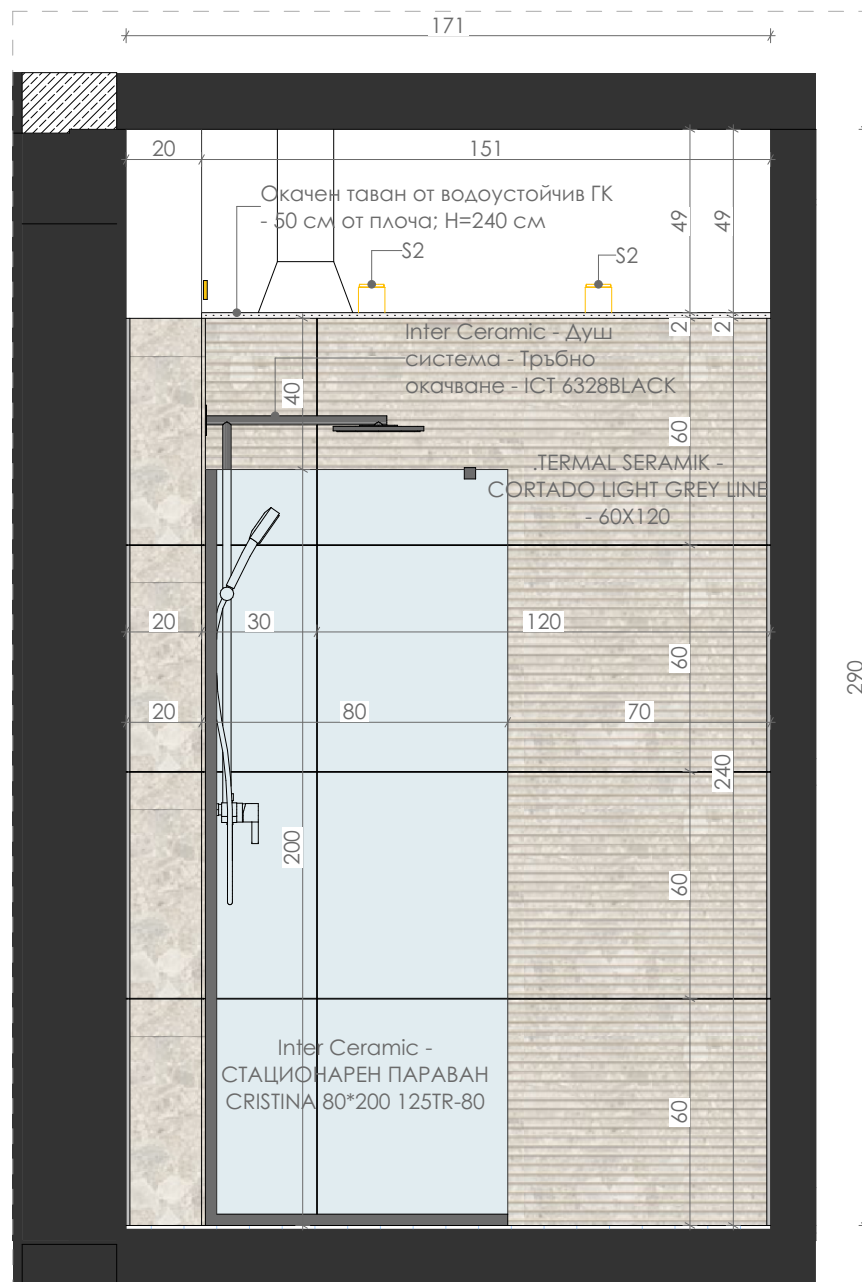

7-4
1:20



- ЗАБЕЛЕЖКИ**
- Размерите са в сантиметри.
 - Всички бетонови работи да се изпълняват по конструктивен проект.
 - Задължителна мярка от място.
 - Втрешните врати са по спецификация.
 - Всички последващи промени да се съгласуват с проектантите.
 - Всичко неуточнено в настоящия проект да се съгласува с проектантите.

ПРОЕКТАНТИ ЧАСТ ИНТЕРИОР: **арх. ПРЕСЛАВА НИКОЛОВА**
INTERIOR DESIGNERS: **arch. PRESLAVA NIKOLOVA**

ВЪЗЛОЖИТЕЛЯ: **HLT INTERNATIONAL CONSTRUCTION AND TRADING OOD**
EMPLOYER:

ОБЕКТ / PROJECT: **ДОЛЧЕ ВИТА ПАНОРАМА, МАРКОВО**
DOLCE VITA PANORAMA, MARKOVO

ЧАСТ:	ИНТЕРИОРЕН ДИЗАЙН / INTERIOR DESIGN	МАЩАБ / SCALE
ФАЗА:	ТЕХНИЧЕСКИ ПРОЕКТ / TECHNICAL PROJECT	№ ЛИСТ /
ЧЕРТЕЖ:	ИНТЕРИОРНИ РАЗПРАВКИ - Lighting Circles	№ SHEET:
DRAWING:	BATHROOM 3	

ГЛАВЕН ПРОЕКТАНТ: **ПАЛАС ЕООД**
HEAD ARCHITECTURAL GROUP: **PALLAS LTD**

PROJ.DWG: 4000, CENTRAL.dwg, 20 LEONARDO DA VINCI STR., TEL.: +359 32 285314
www.pallas-architecture.com, email: office@pallas-architecture.com, MOBILE: +359 88284121 +359 887954452






- 1.Размерите са зидарски в сантиметри.
- 2.Всички бетонови работи да се изпълняват по конструктивен проект.
- 3.Задължителна мярка от място.
- 4.Вътрешните врати са по спецификация.
- 5.Всички последващи промени да се съгласуват с проектантите.
- 6.Всичко неуточнено в настоящия проект да се съгласува с проектантите.

A32


PLOVDIV 4000, CENTRAL dist., 20 LEONARDO DA VINCI STR., TEL: +359 32 26551
www.pallas-architects.com, email:office@pallas-architects.com, MOBILE: +359 888284121 +359 88795643




PALLAS
ARCHITECTURE + INTERIOR DESIGN

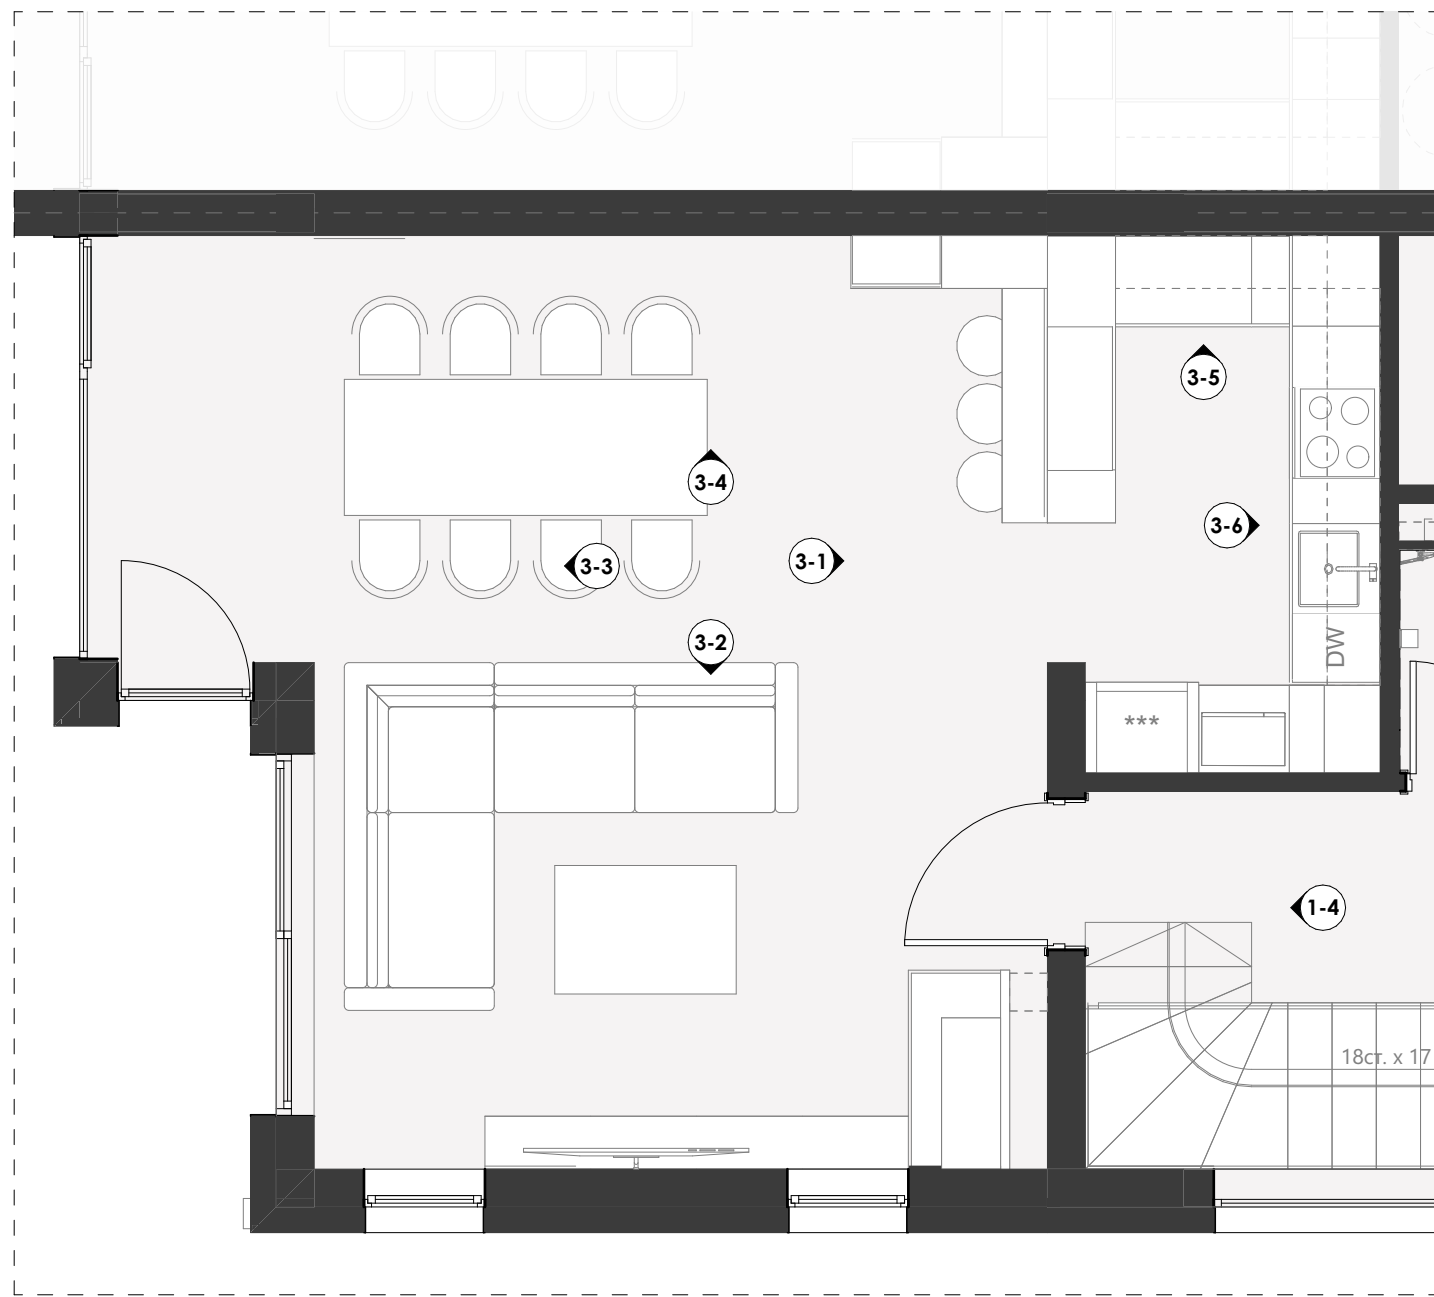

Plan Interior Elevations
1:50

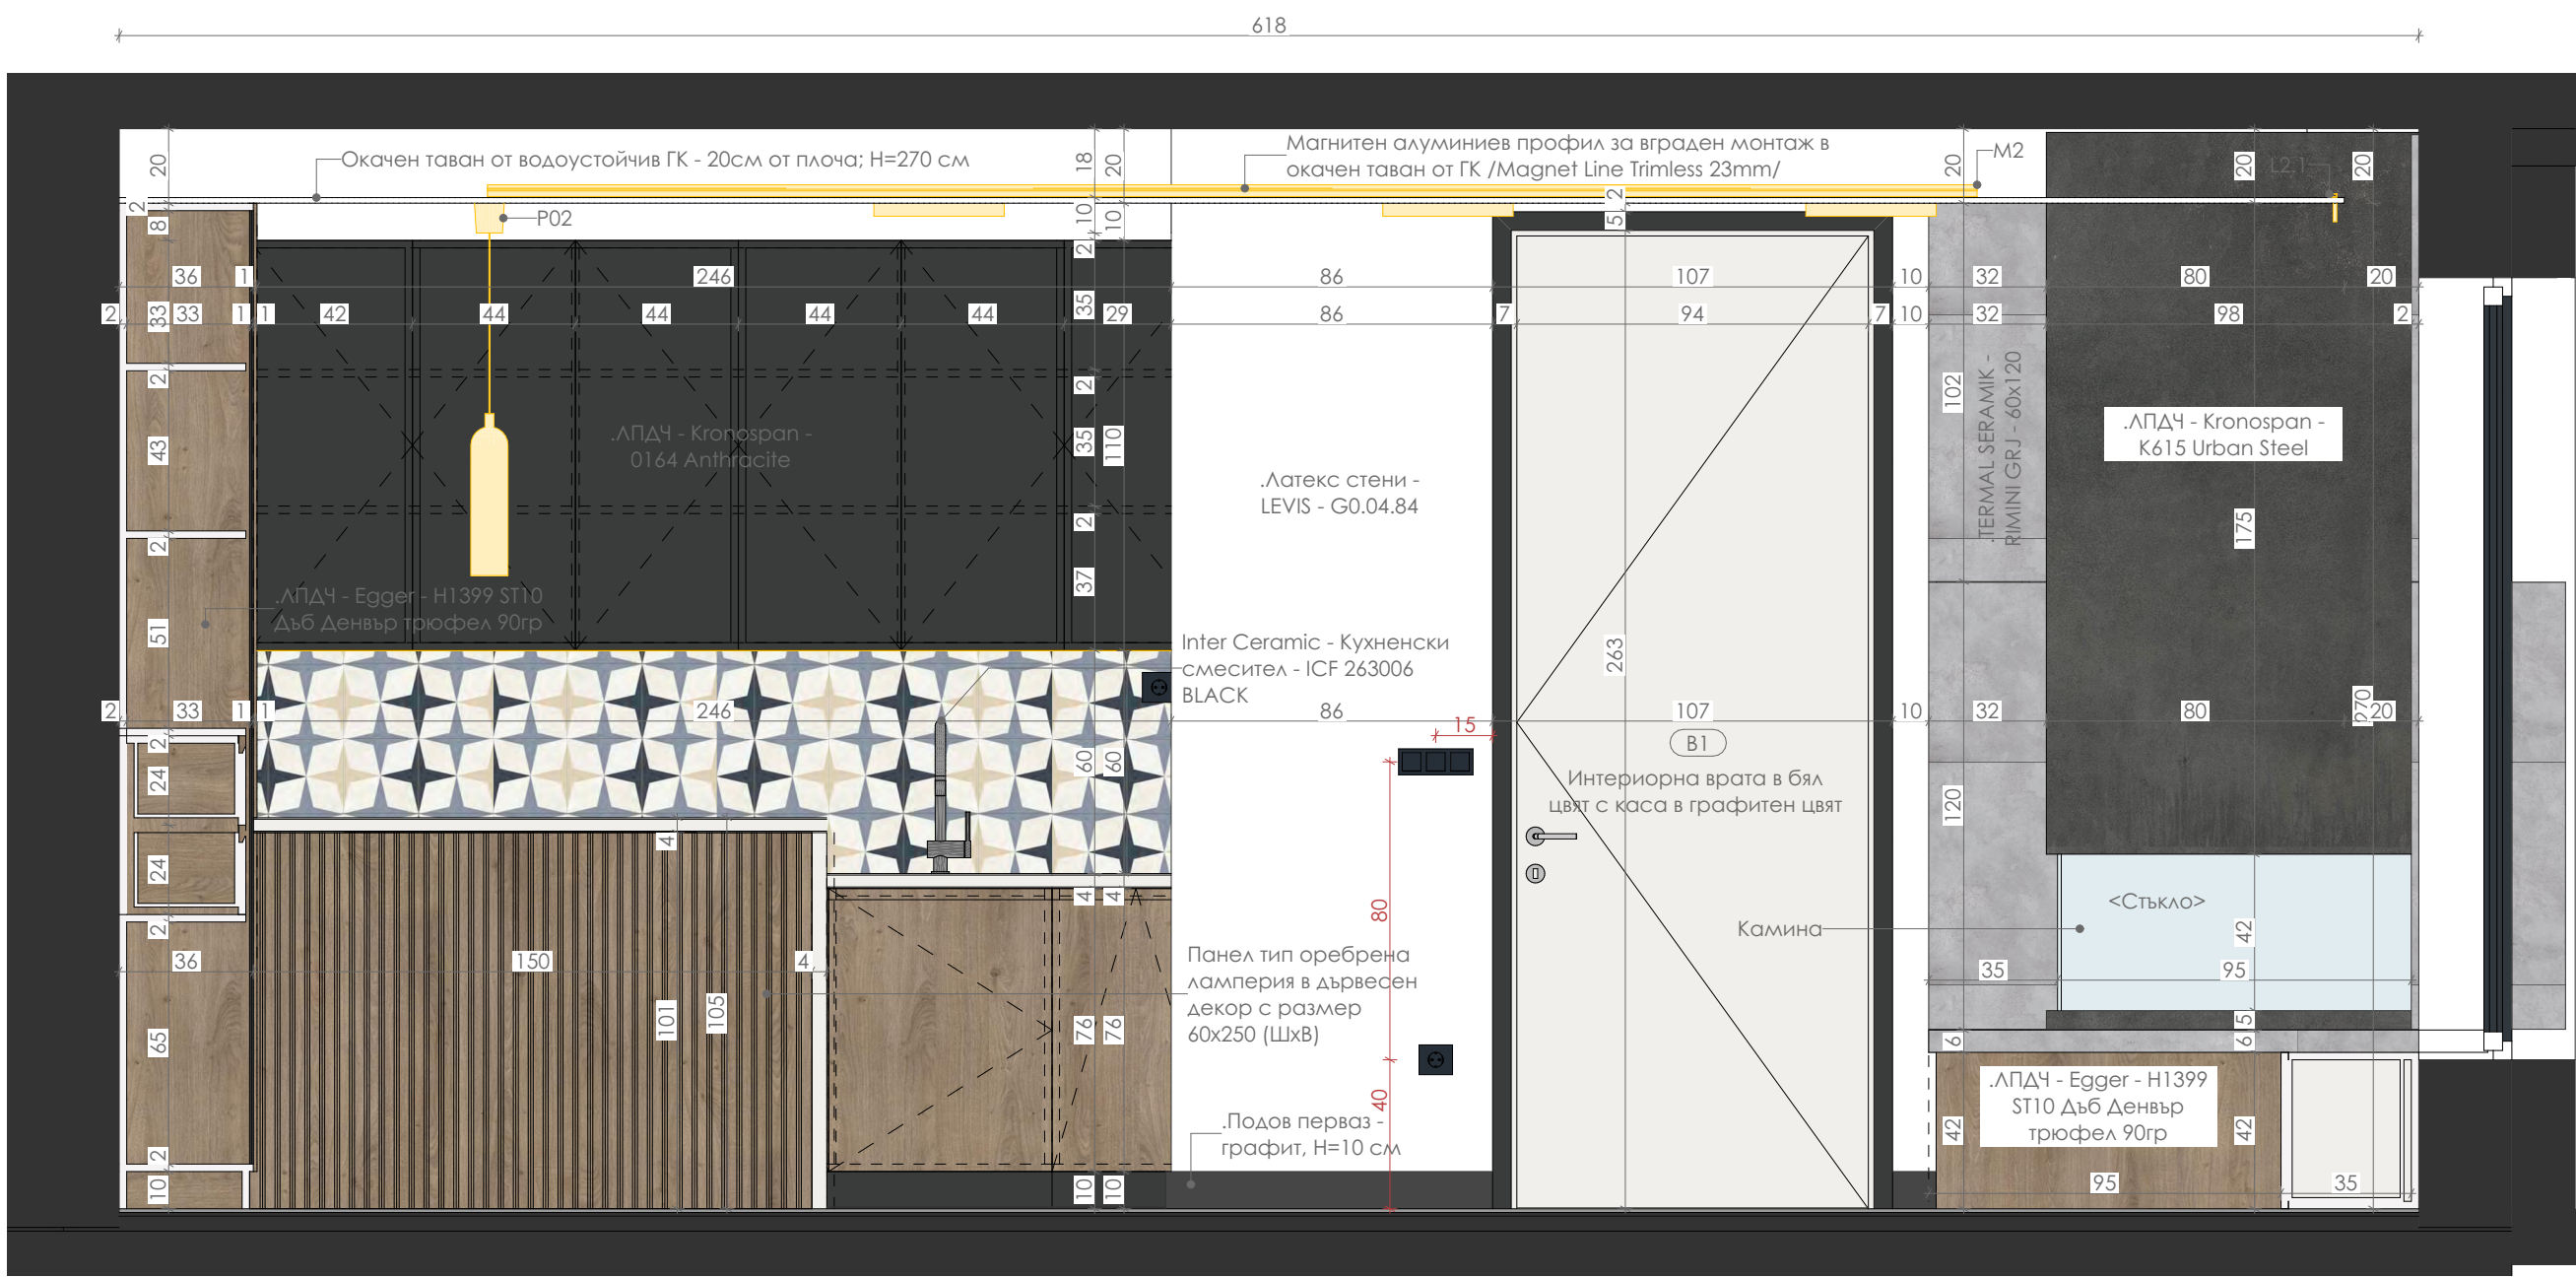

3-1
1:20

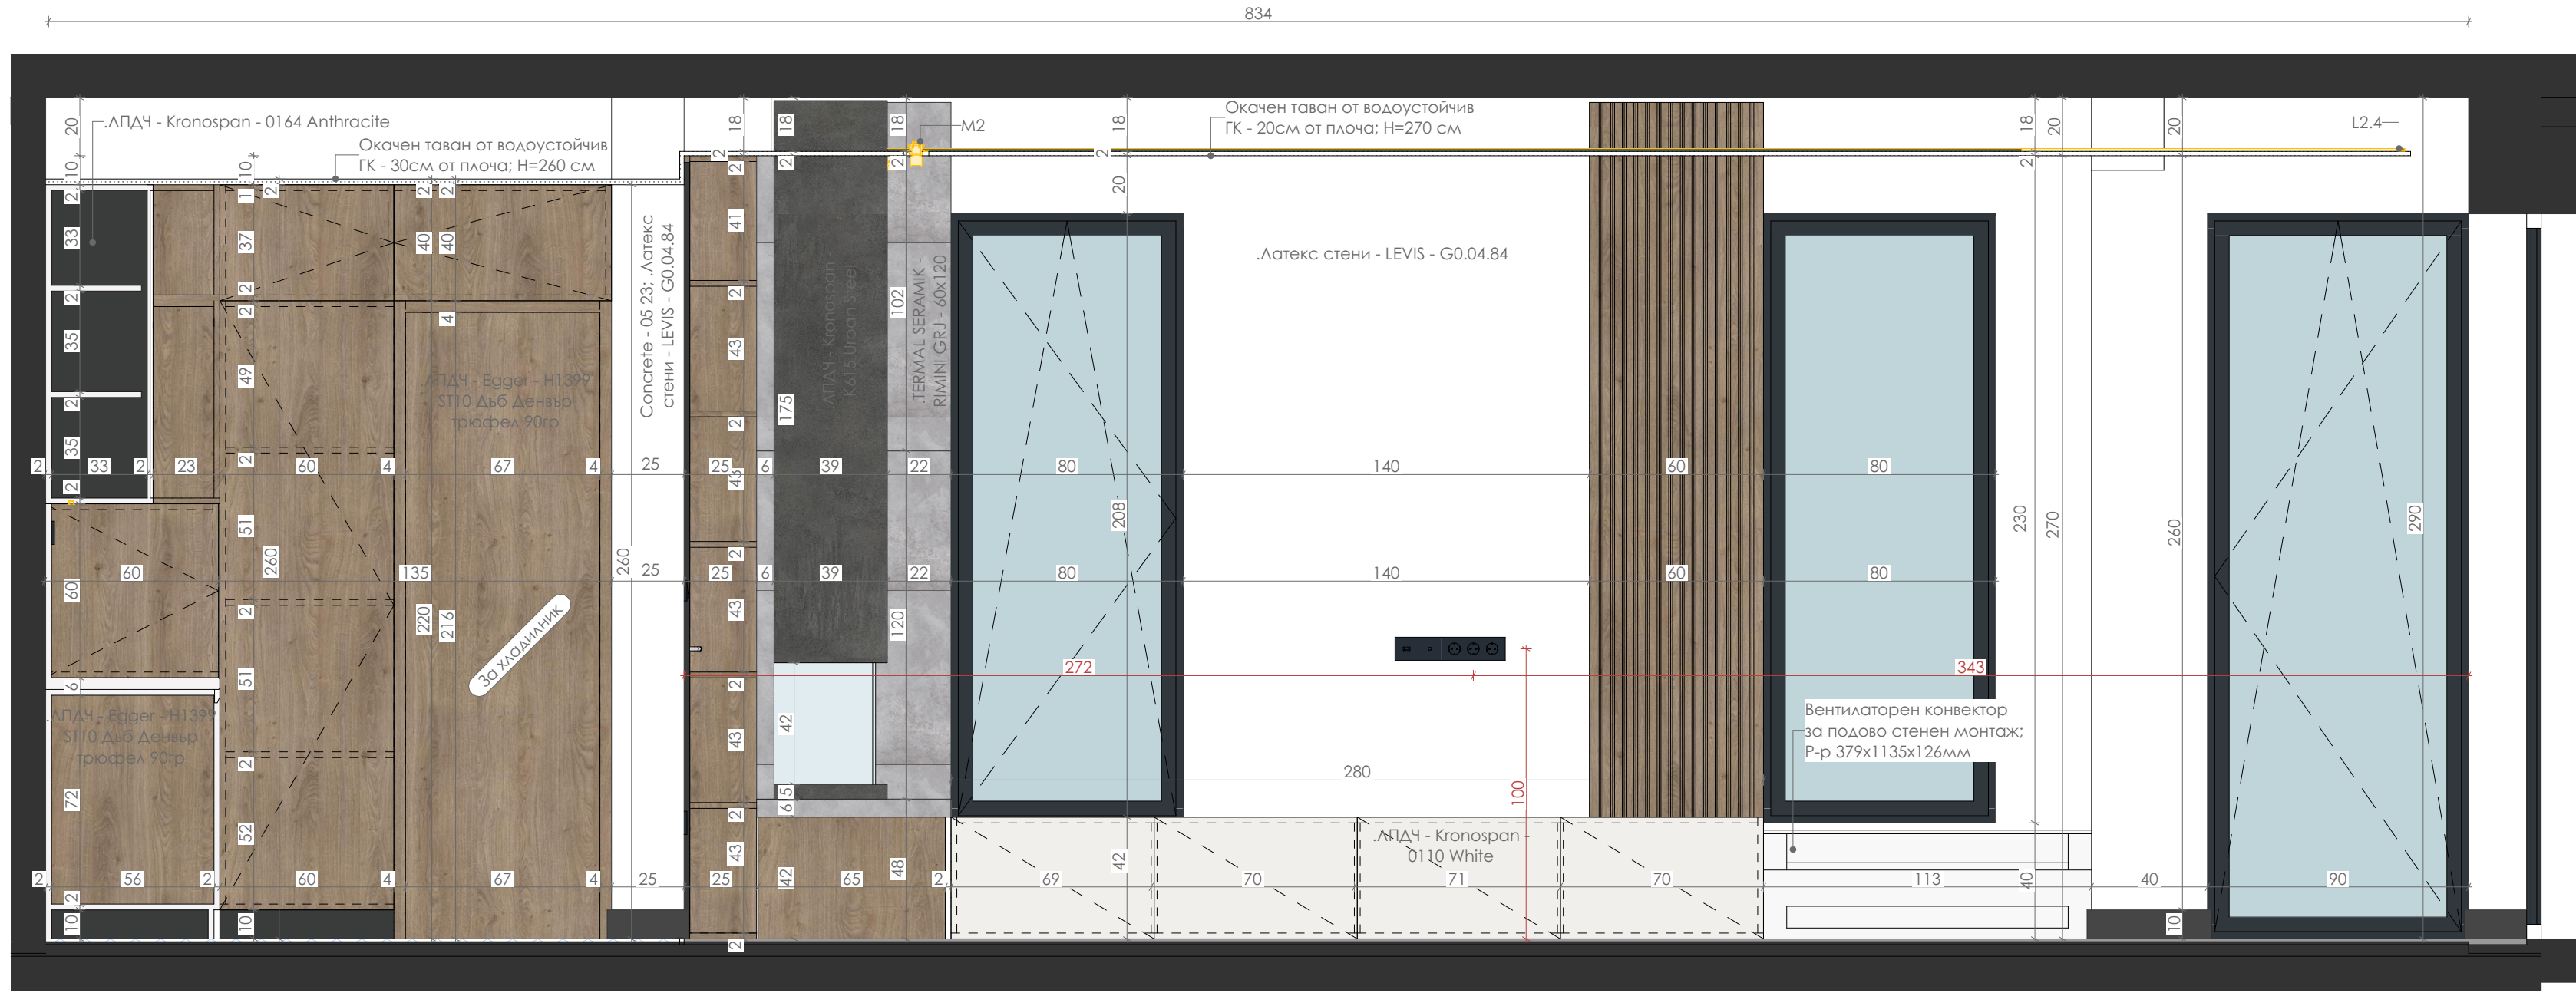

3-2
1:20

ЗАБЕЛЕЖКИ
1.Размерите са зидарски в сантиметри.
2.Всички бетонни работи да се изпълняват по конструктивен проект.
3.Задължителна мярка от място.
4.Вътрешните врати са по спецификация.
5.Всички последващи промени да се съгласуват с проектантите.
6. Всичко неуточнено в настоящия проект да се съгласува с проектантите.

ПРОЕКТАНТИ ЧАСТ ИНТЕРИОР: **арх. ПРЕСЛАВА НИКОЛОВА**
arch. PRESLAVA NIKOLOVA
ВЪЗЛОЖИТЕЛ: **HLT INTERNATIONAL CONSTRUCTION AND TRADING OOD**
EMPLOYER:





ОБЕКТ / PROJECT: **ДОЛЧЕ ВИТА ПАНОРАМА, МАРКОВО**
DOLCE VITA PANORAMA, MARKOVO

ЧАСТ:	ИНТЕРИОРЕН ДИЗАЙН / INTERIOR DESIGN	МАЩАБ / SCALE
ФАЗА:	ТЕХНИЧЕСКИ ПРОЕКТ / TECHNICAL PROJECT	№ ЛИСТ /
ФАЗА:	ИНТЕРИОРНИ РАЗГЪВКИ - 1ВН ЕТ. - ДНЕВНА 1	№ SHEET:
ЧЕРТЕЖ:	ИНТЕРИОРНИ РАЗГЪВКИ - 1ВН ЕТ. - ДНЕВНА 1	
DRAWING:	INTERIOR ELEVATIONS FIRST FL. - LIVINGROOM 1	

ГЛАВЕН ПРОЕКТАНТ: **ПАЛАС ЕООД**
HEAD ARCHITECTURAL GROUP: **PALLAS LTD**
PLOVDIV 4000, CENTRAL dist., 20 LEONARDO DA VINCI STR. TEL.: +359 32 365314
www.pallas-architects.com, email:office@pallas-architects.com, MOBILE: +359 887956432

A33

PALLAS
ARCHITECTURE + INTERIOR DESIGN

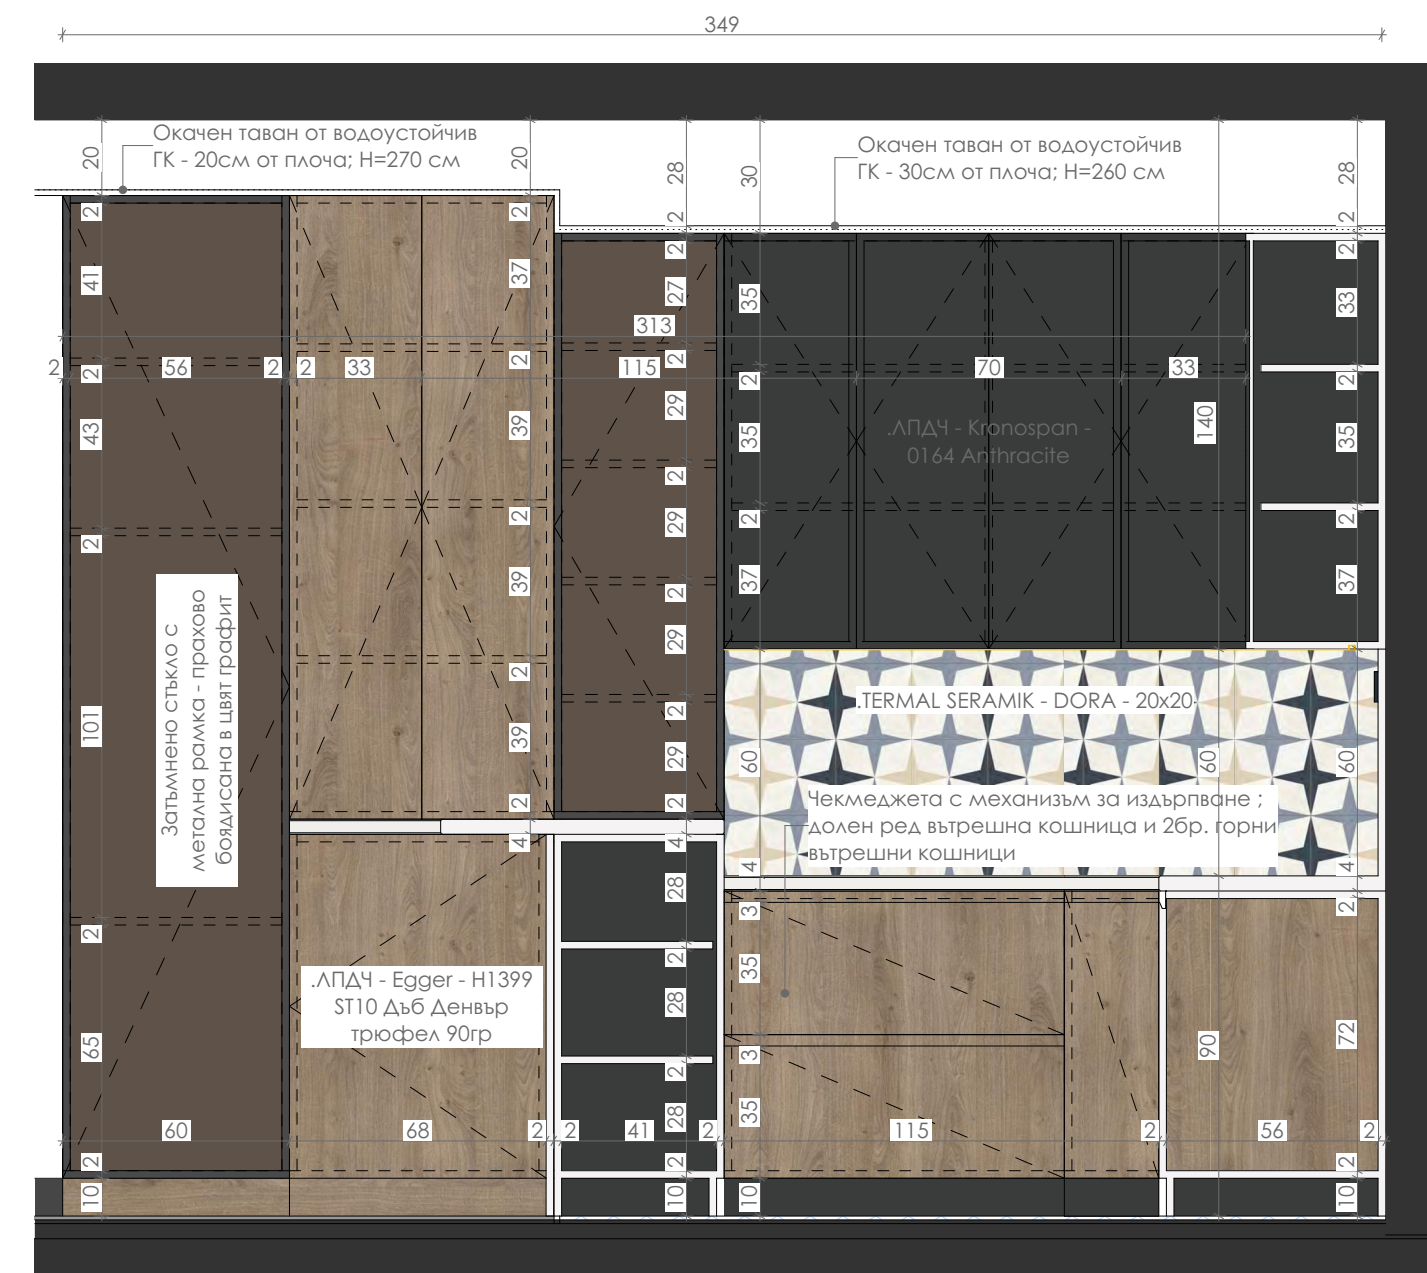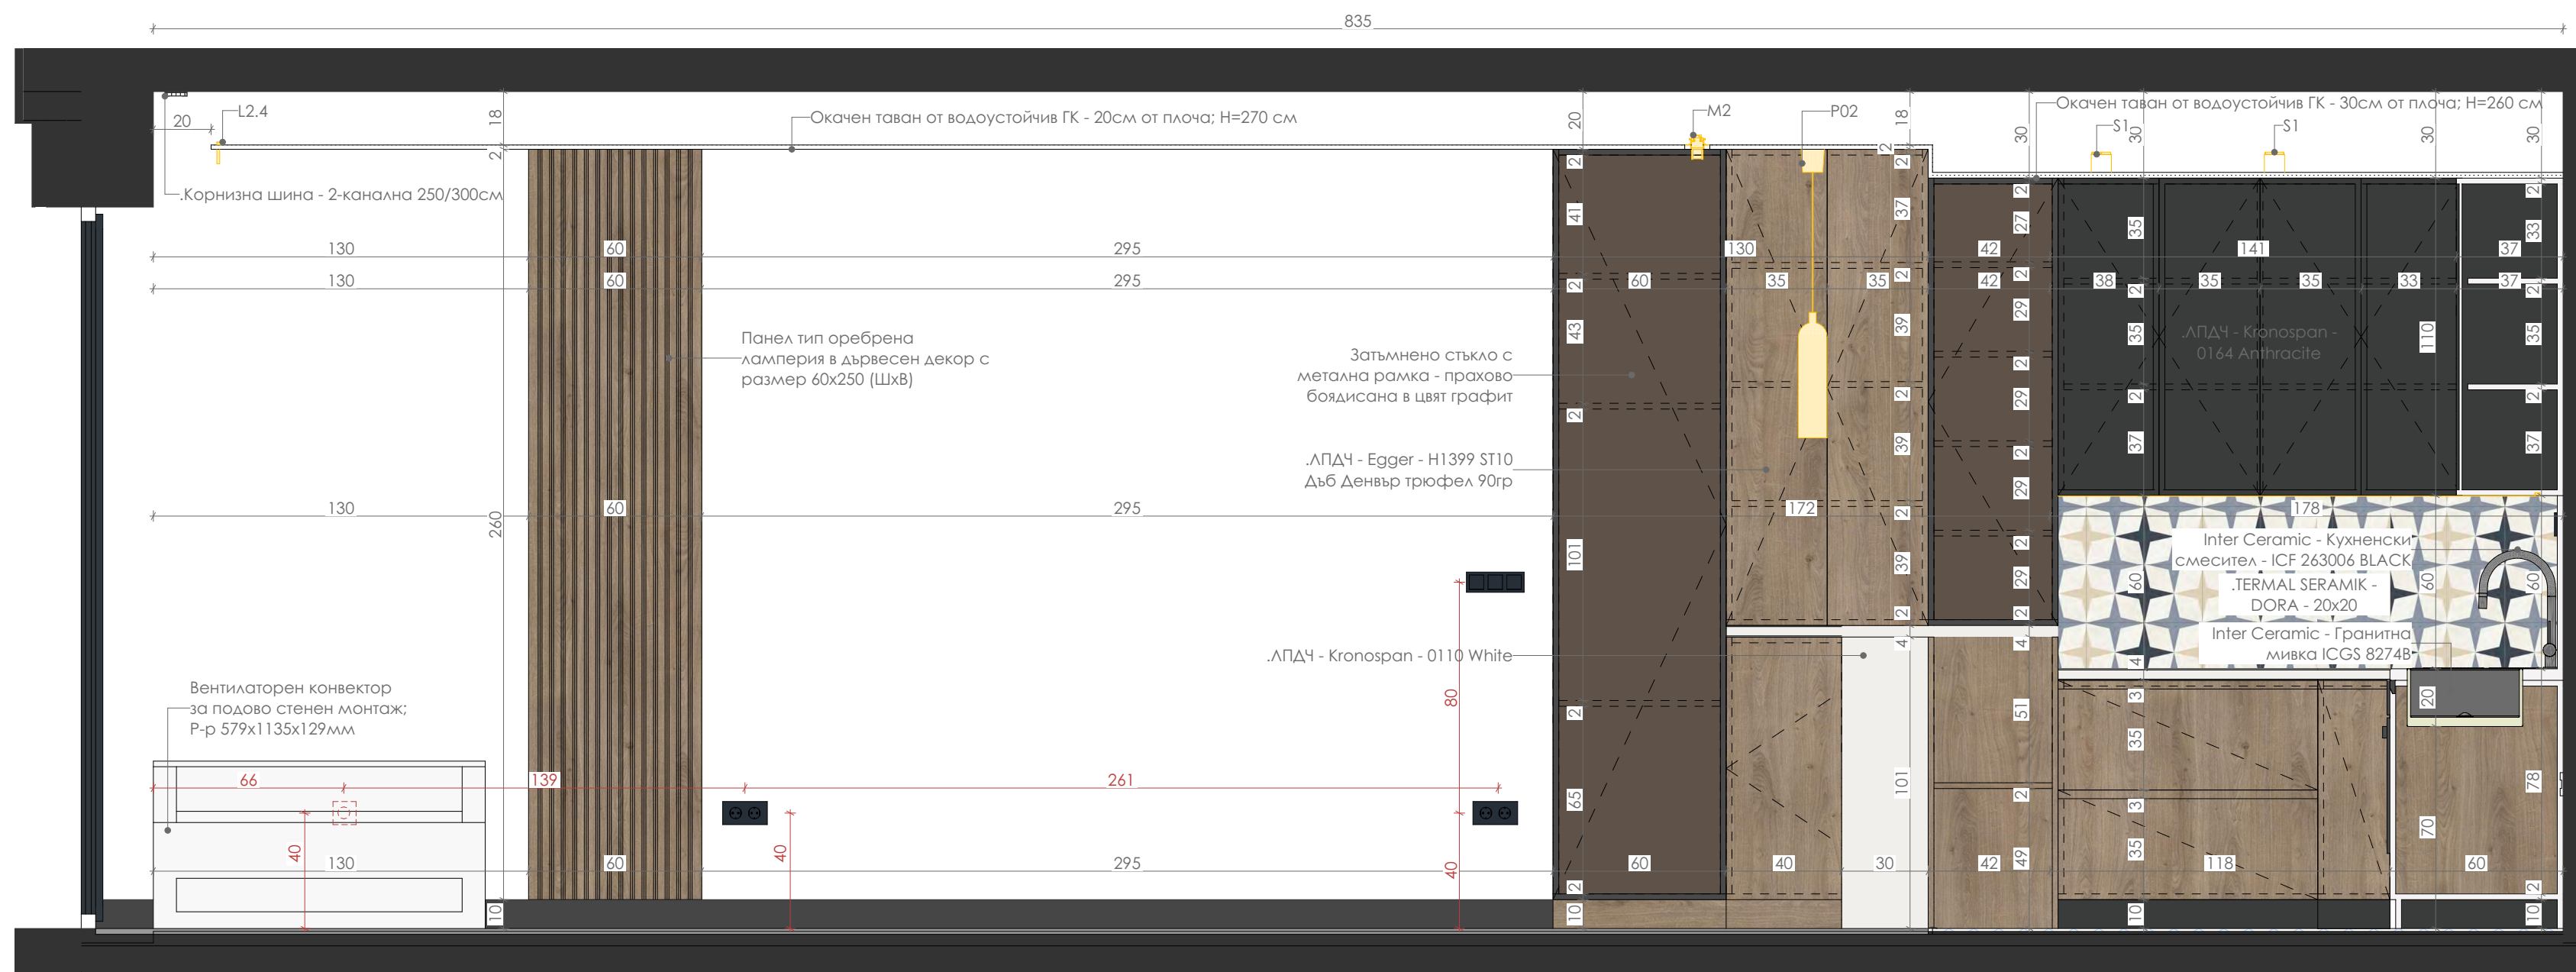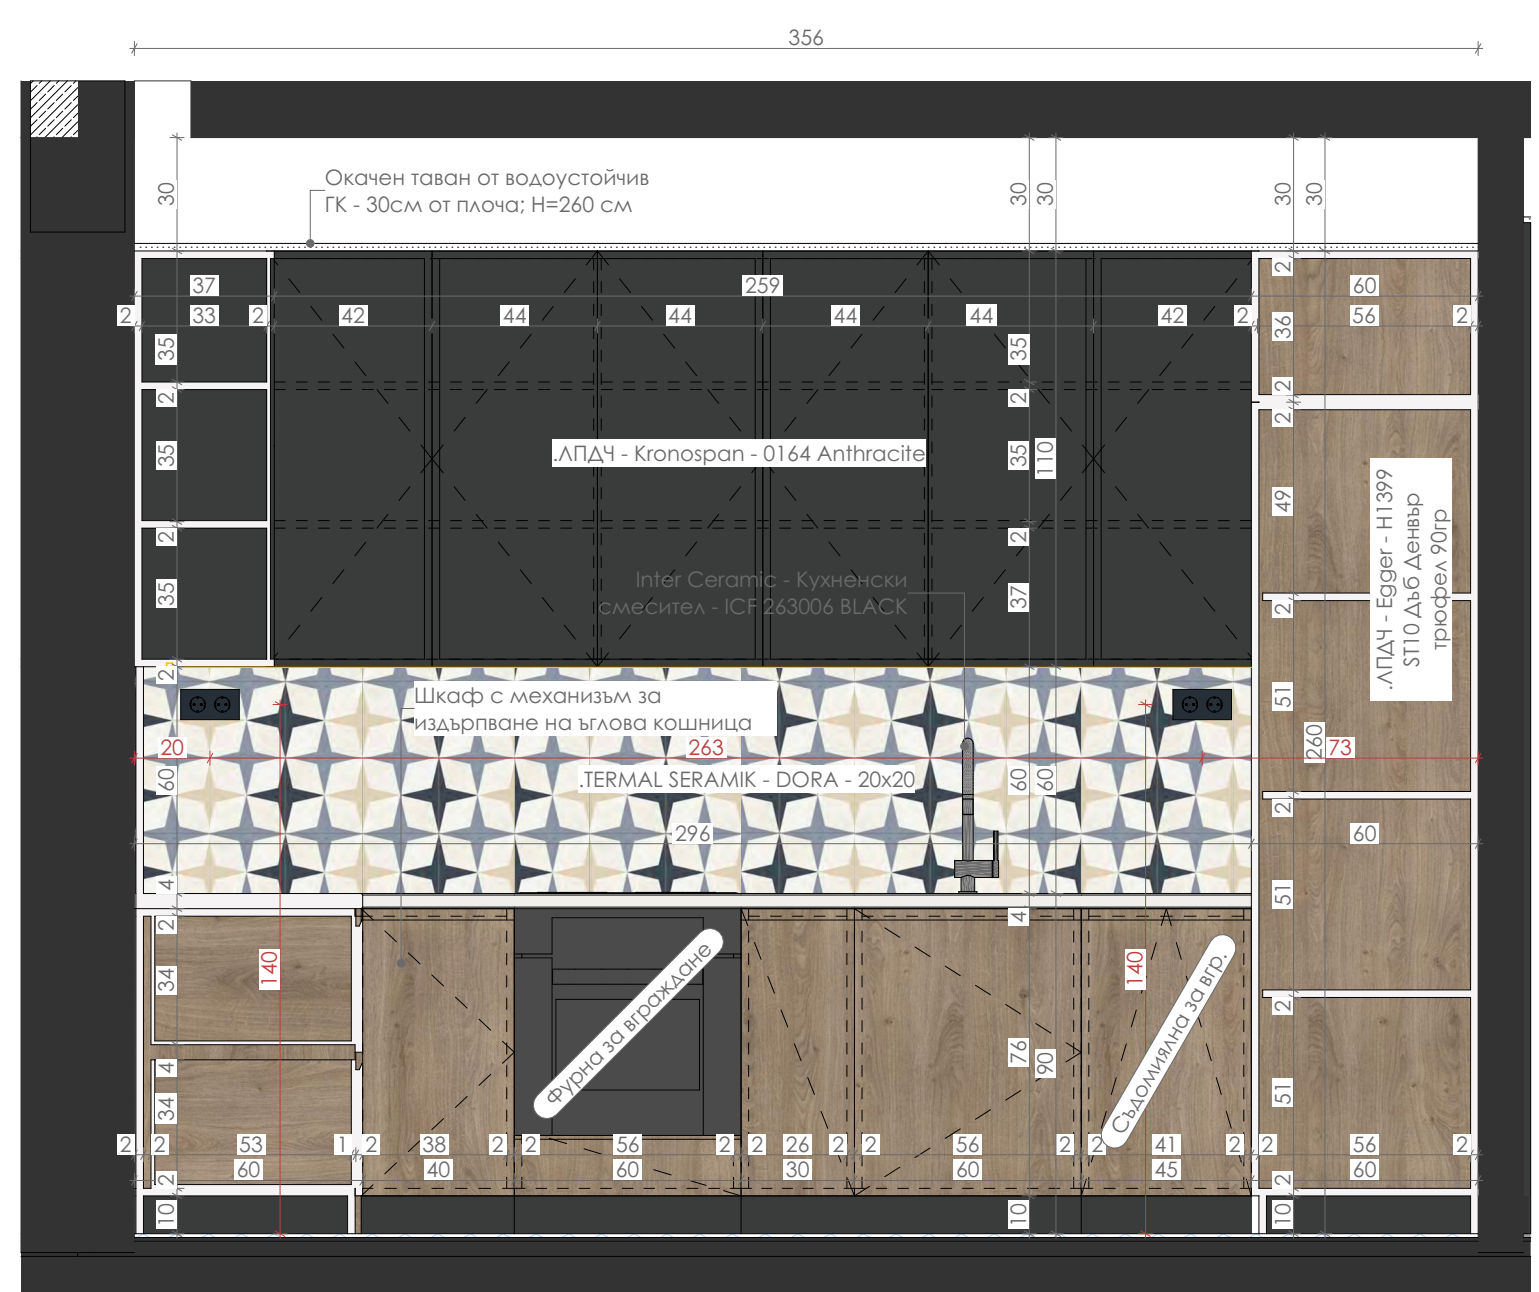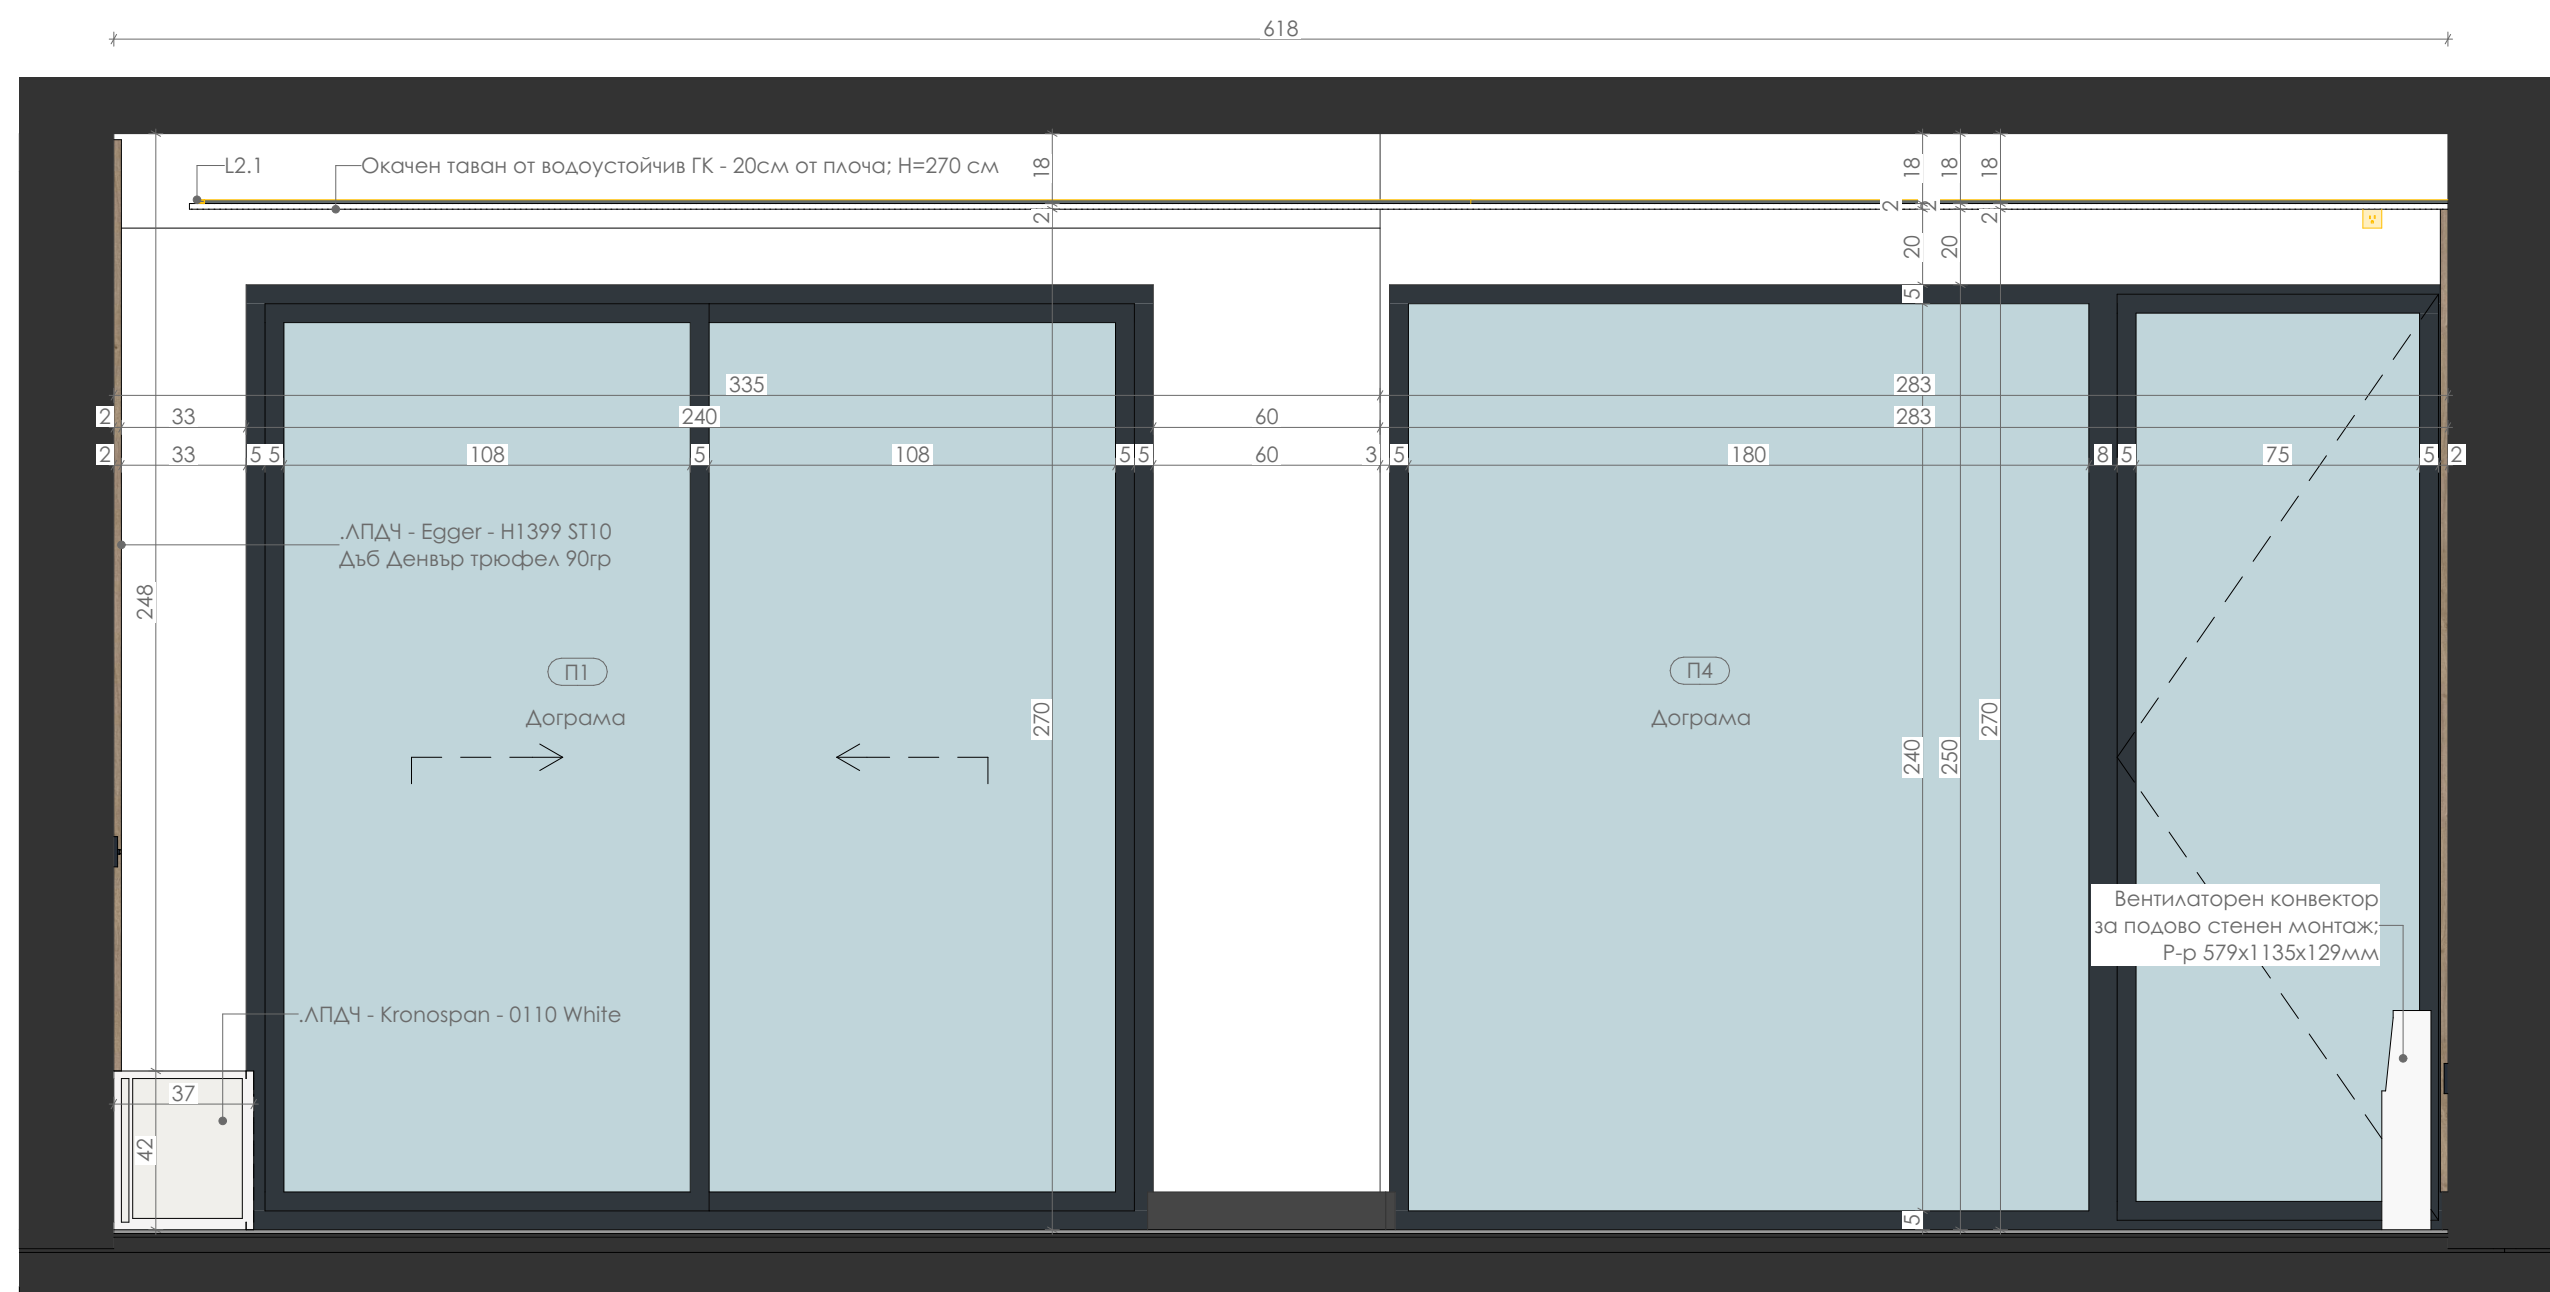

- ### ЗАБЕЛЕЖКИ
- 1.Размерите са зидарски в сантиметри.
 - 2.Всички бетонови работи да се изпълняват по конструктивен проект.
 - 3.Задължителна мярка от масто.
 - 4.Вътрешните врати са по спецификация.
 - 5.Всички последващи промени да се съгласуват с проектантите.
 6. Всичко неуточнено в настоящия проект да се съгласува с проектантите.

ПРОЕКТАНТИ ЧАСТ ИНТЕРИОР:
INTERIOR DESIGNERS:

ВЪЗЛОЖИТЕЛ: EMPLOYER:	HLT INTERNATIONAL CONSTRUCTION AND TRADING OOD
--------------------------	---

ОБЕКТ / PROJECT: **ДОЛЧЕ ВИТА ПАНОРАМА, МАРКОВО**
DOLCE VITA PANORAMA, MARKOVO

ЧАСТ:	ИНТЕРИОРЕН ДИЗАЙН / INTERIOR DESIGN	M
PART:		
ФАЗА:	ТЕХНИЧЕСКИ ПРОЕКТ / TECHNICAL PROJECT	M
PHASE:		N
ЧЕРТЕЖ:	ИНТЕРИОРНИ РАЗГЪВКИ - 1БИ ЕТ. - ДНЕВНА 2	
DRAWING:	INTERIOR ELEVATIONS FIRST FL. - LIVINGROOM 2	

55 / SCAL

CI/

ET:

A34





ГЛАВЕН ПРОЕКТАНТ:
HEAD ARCHITECTURAL GROUP:


ПАЛАС ЕООД
PALLAS LTD

ПЛОВДИВ 4000, CENTRAL dist., 20 LEONARDO DA VINCI STR., TEL.: +359 32 265514
www.pallas-architects.com, email:office@pallas-architects.com, MOBILE: +359 888284121 +359 887956432




 PALLAS
ARCHITECTURE + INTERIOR DESIGN

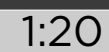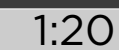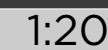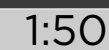


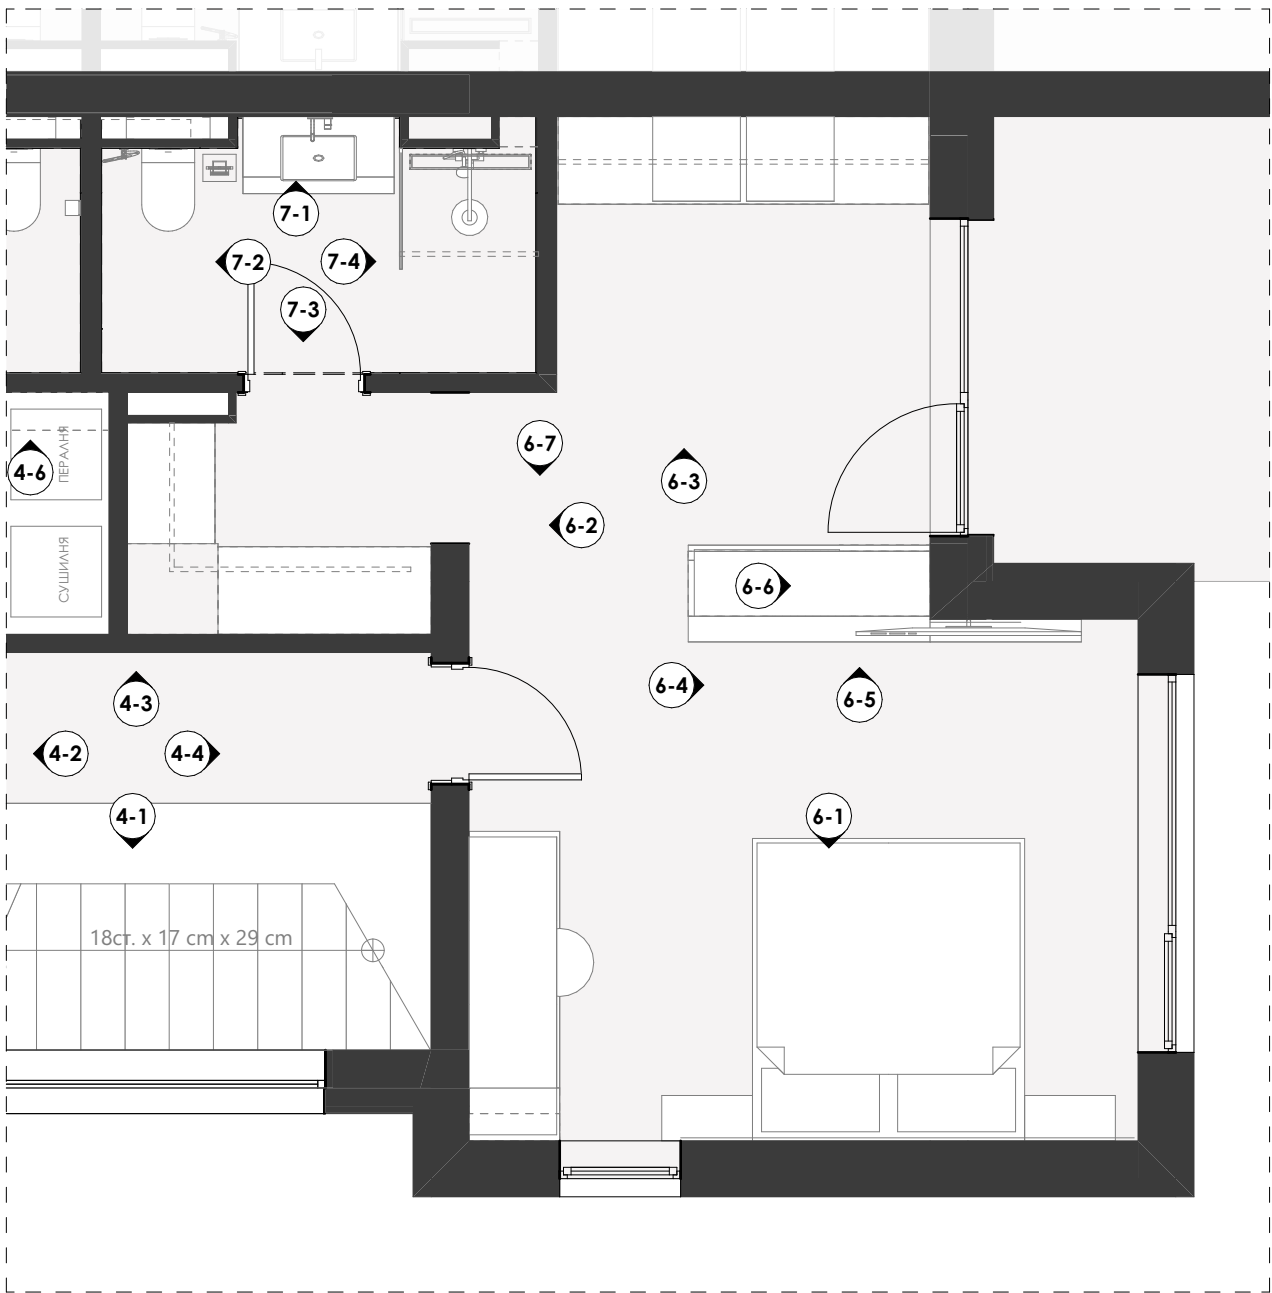


Plan Interior Elevations
1:50

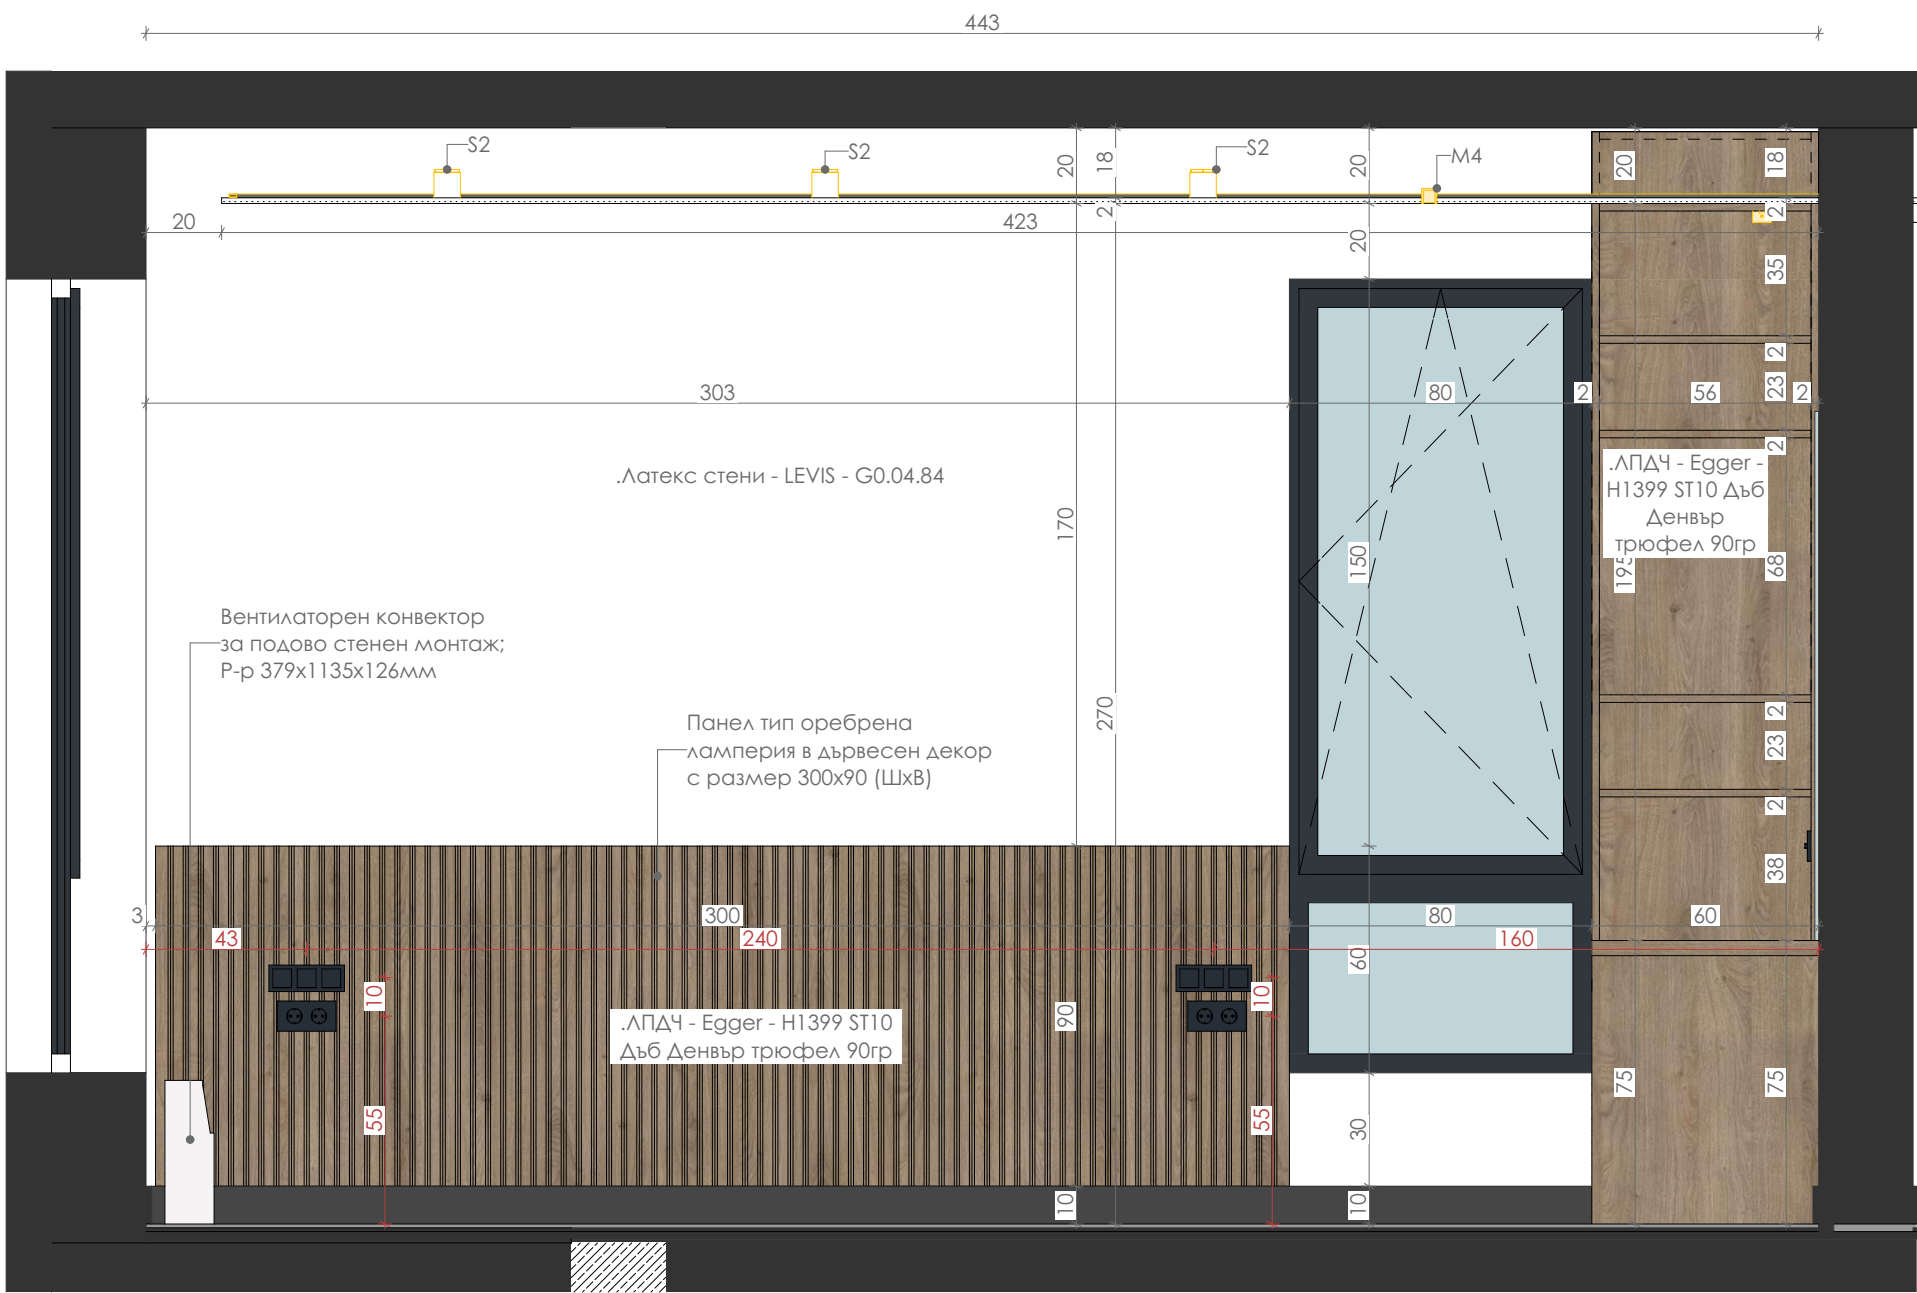


6-1
1:20

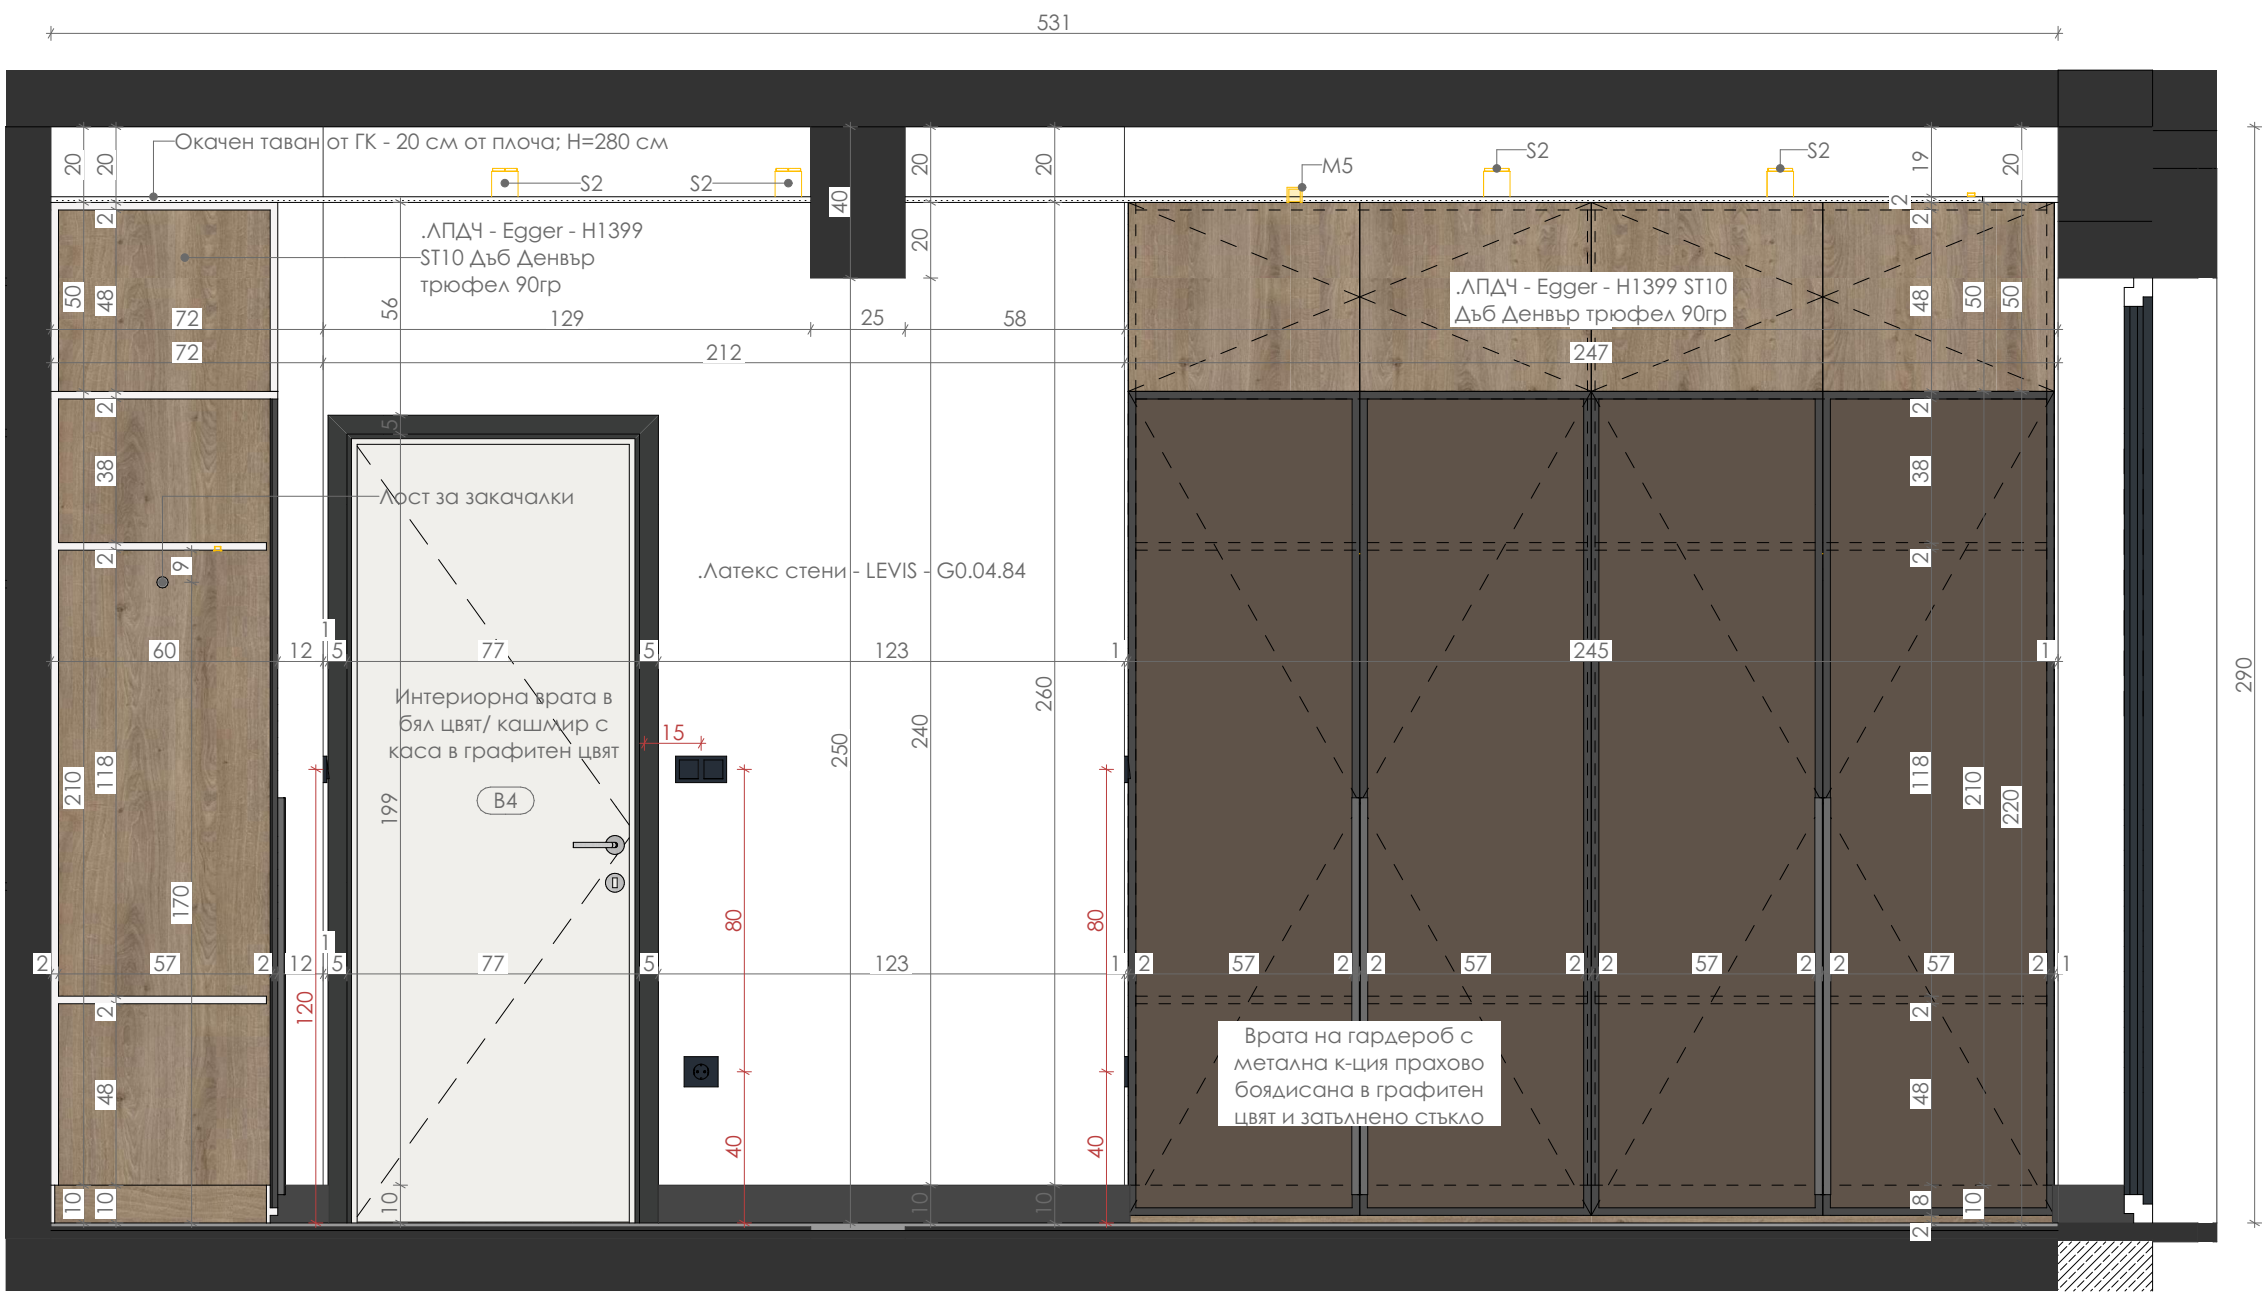

6-3
1:20

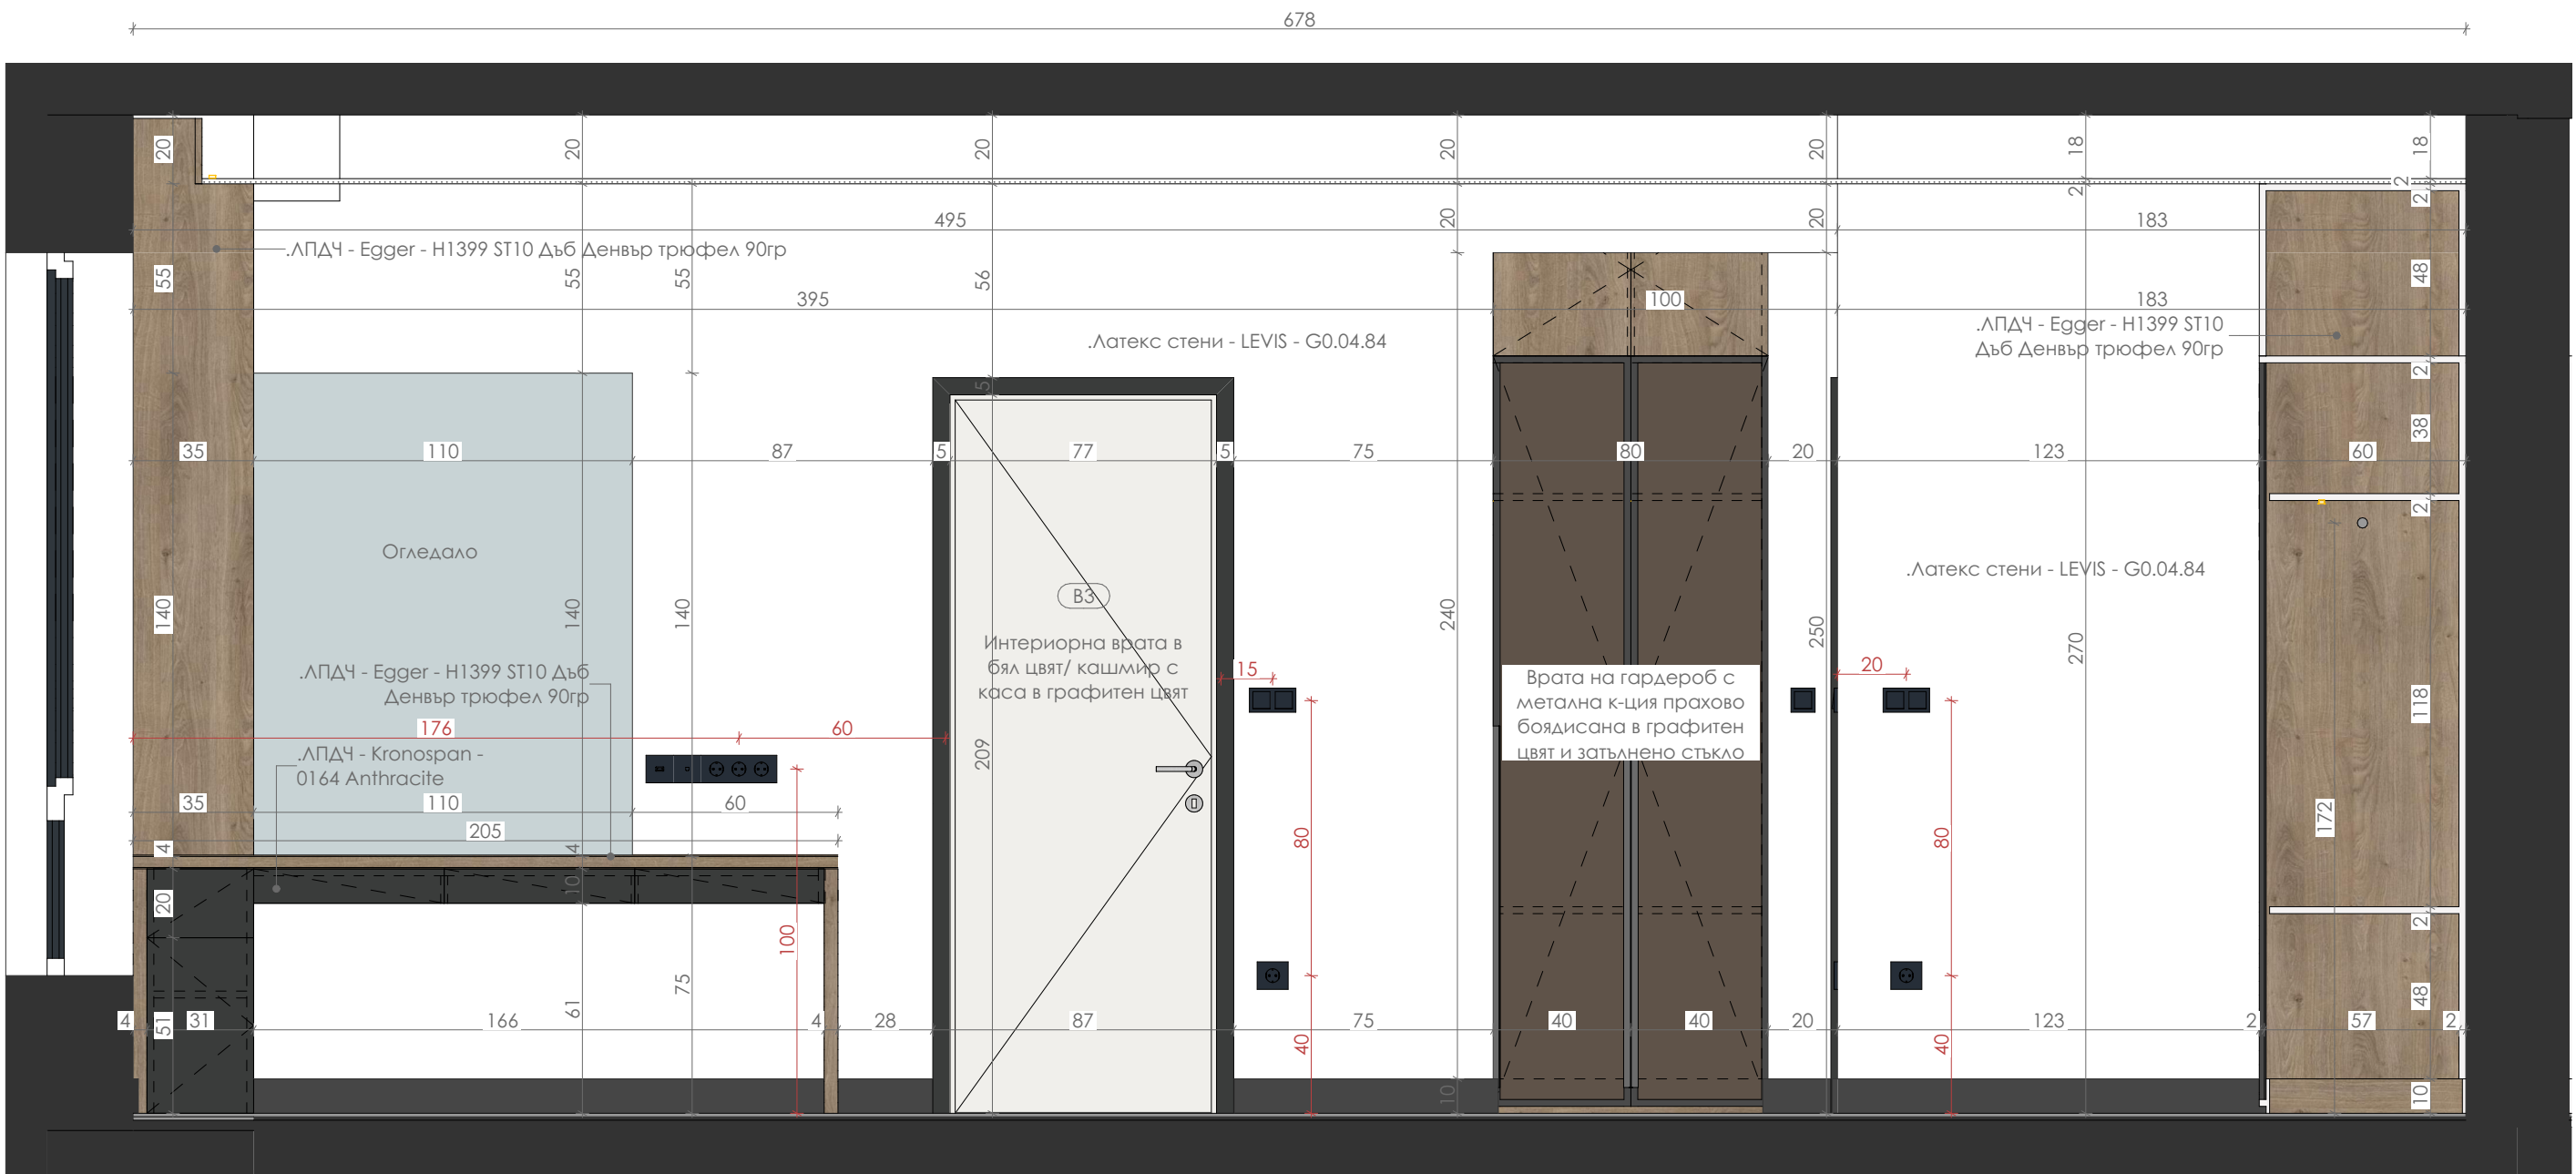

6-2
1:20

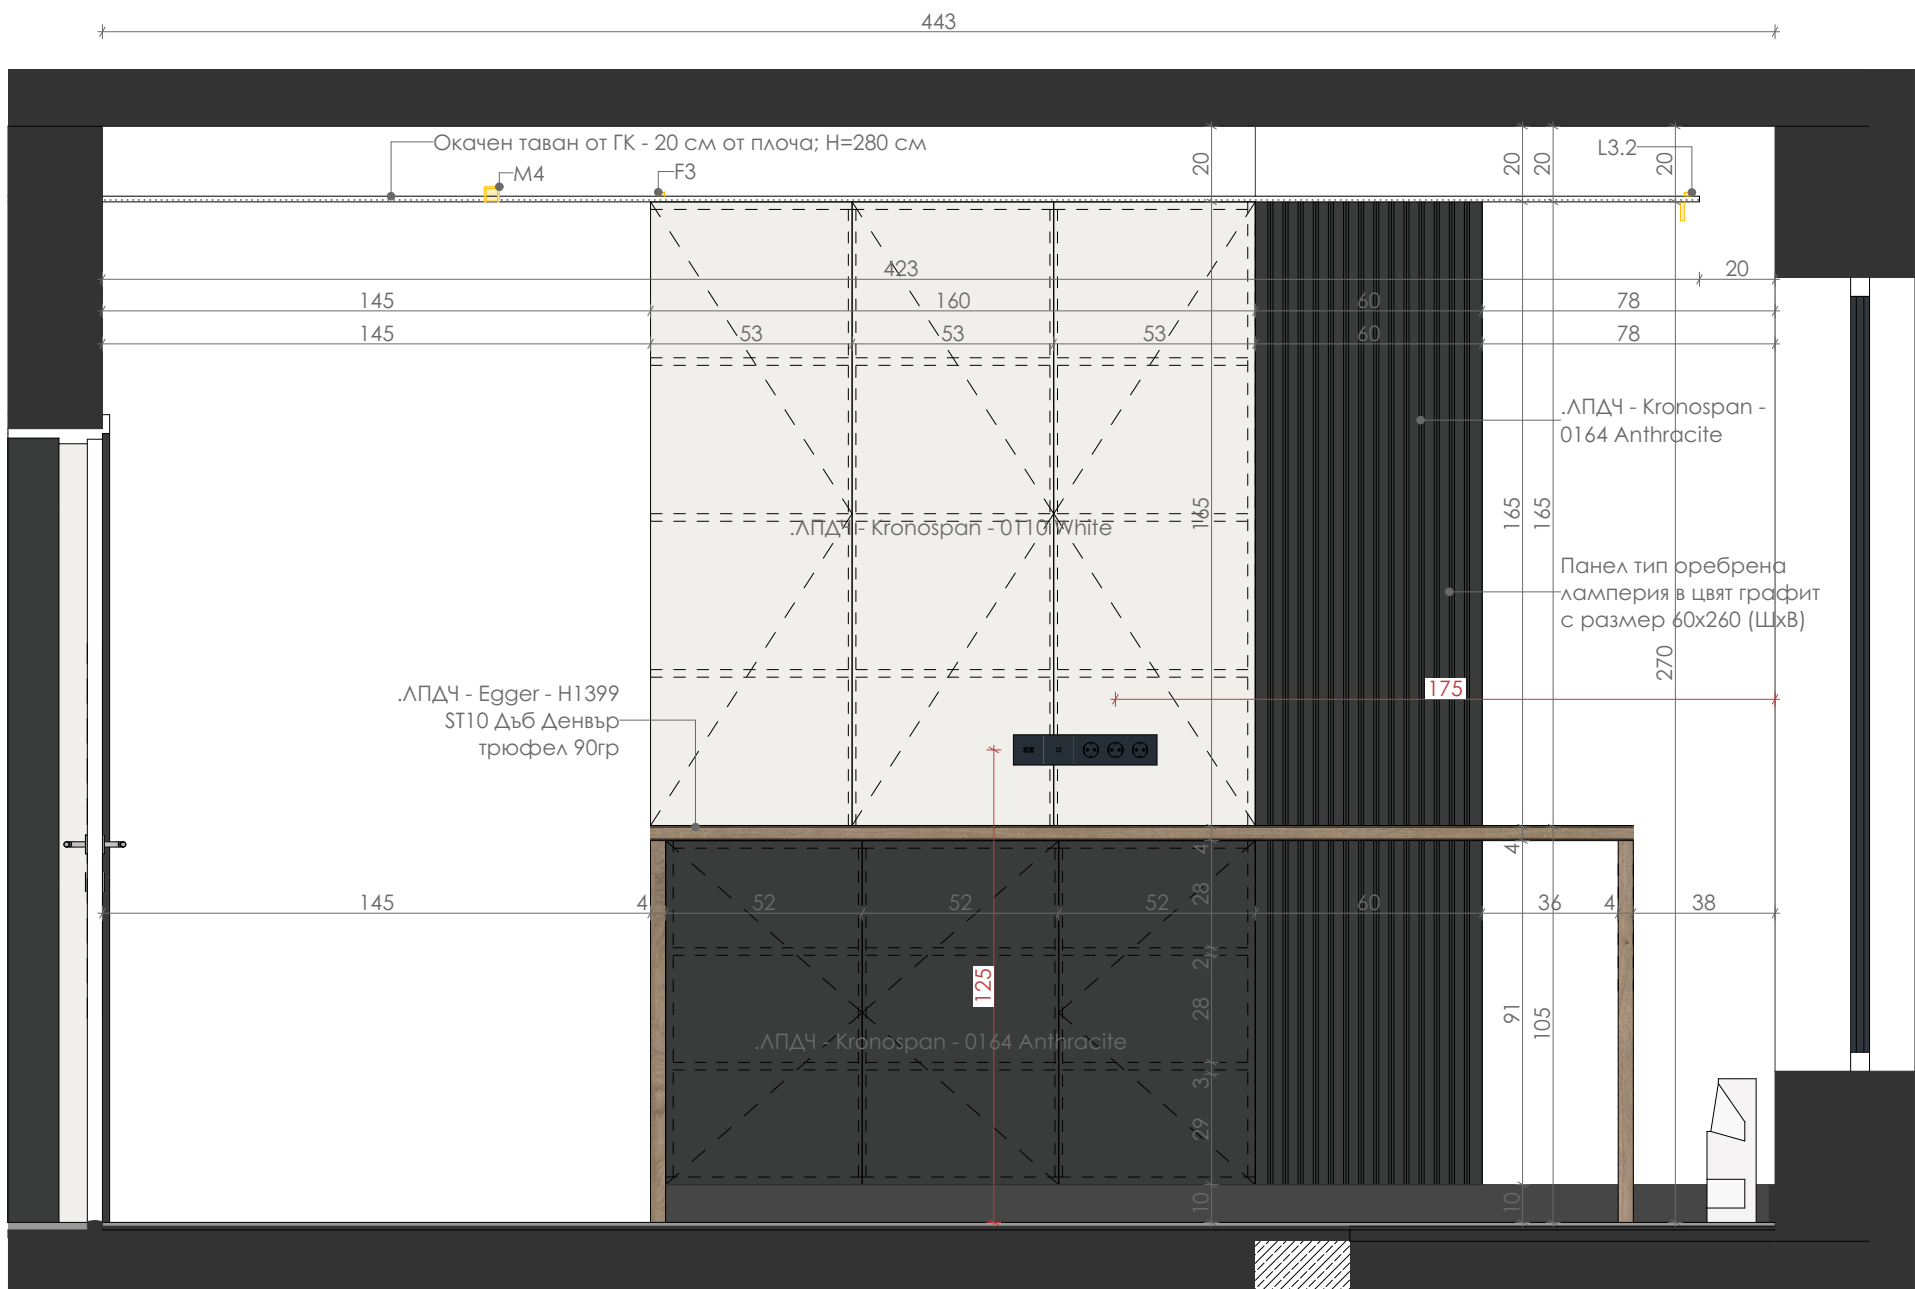

6-5
1:20

- ЗАБЕЛЕЖКИ**
- 1.Размерите са издържани в сантиметри.
 - 2.Всички бетонни работи да се изпълняват по конструктивен проект.
 - 3.Задължителна марка от място.
 - 4.Вънрешните врати са по спецификация.
 - 5.Всички последващи промени да се съгласуват с проектантите.
 - 6.Всичко неуточно в настоящия проект да се съгласува с проектантите.

ПРОЕКТИРАНА ЧАСТ ИНТЕРИОР:
INTERIOR DESIGNERS: **арх. ПРЕСЛАВА НИКОЛОВА**
arch. PRESLAVA NIKOLOVA

ВЪЗЛОЖИТЕЛ:
EMPLOYER: **HLT INTERNATIONAL CONSTRUCTION AND TRADING OOD**

ОБЕКТ / PROJECT: **ДОЛЧЕ ВИТА ПАНОРАМА, МАРКОВО**
DOLCE VITA PANORAMA, MARKOVO

ЧАСТ:
PART: **ИНТЕРИОРЕН ДИЗАЙН / INTERIOR DESIGN**


ЕТАП:
PHASE: **ТЕХНИЧЕСКИ ПРОЕКТ / TECHNICAL PROJECT**

ЧЕРТЕЖ:
DRAWING: **ИНТЕРИОРНИ ЕЛЕВАЦИИ ВЪВЕДЕНИЕ, КОРИДОР, ИНТЕРИОРНИ ПАВЕЛИ**


ГЛАВЕН ПРОЕКТАНТ:
HEAD ARCHITECTURAL GROUP: **ПАЛАС ЕООД**
PALLAS LTD

ПЛОХОВИ 4000, ЦЕНТРАЛ ДСТ. 20 LEONARDO DA VINCI STR. TEL: +359 32 265514
WWW.PALLAS-ARCHITECTS.COM, EMAIL: OFFICE@PALLAS-ARCHITECTS.COM, MOBILE: +359 888284131, +359 887956452




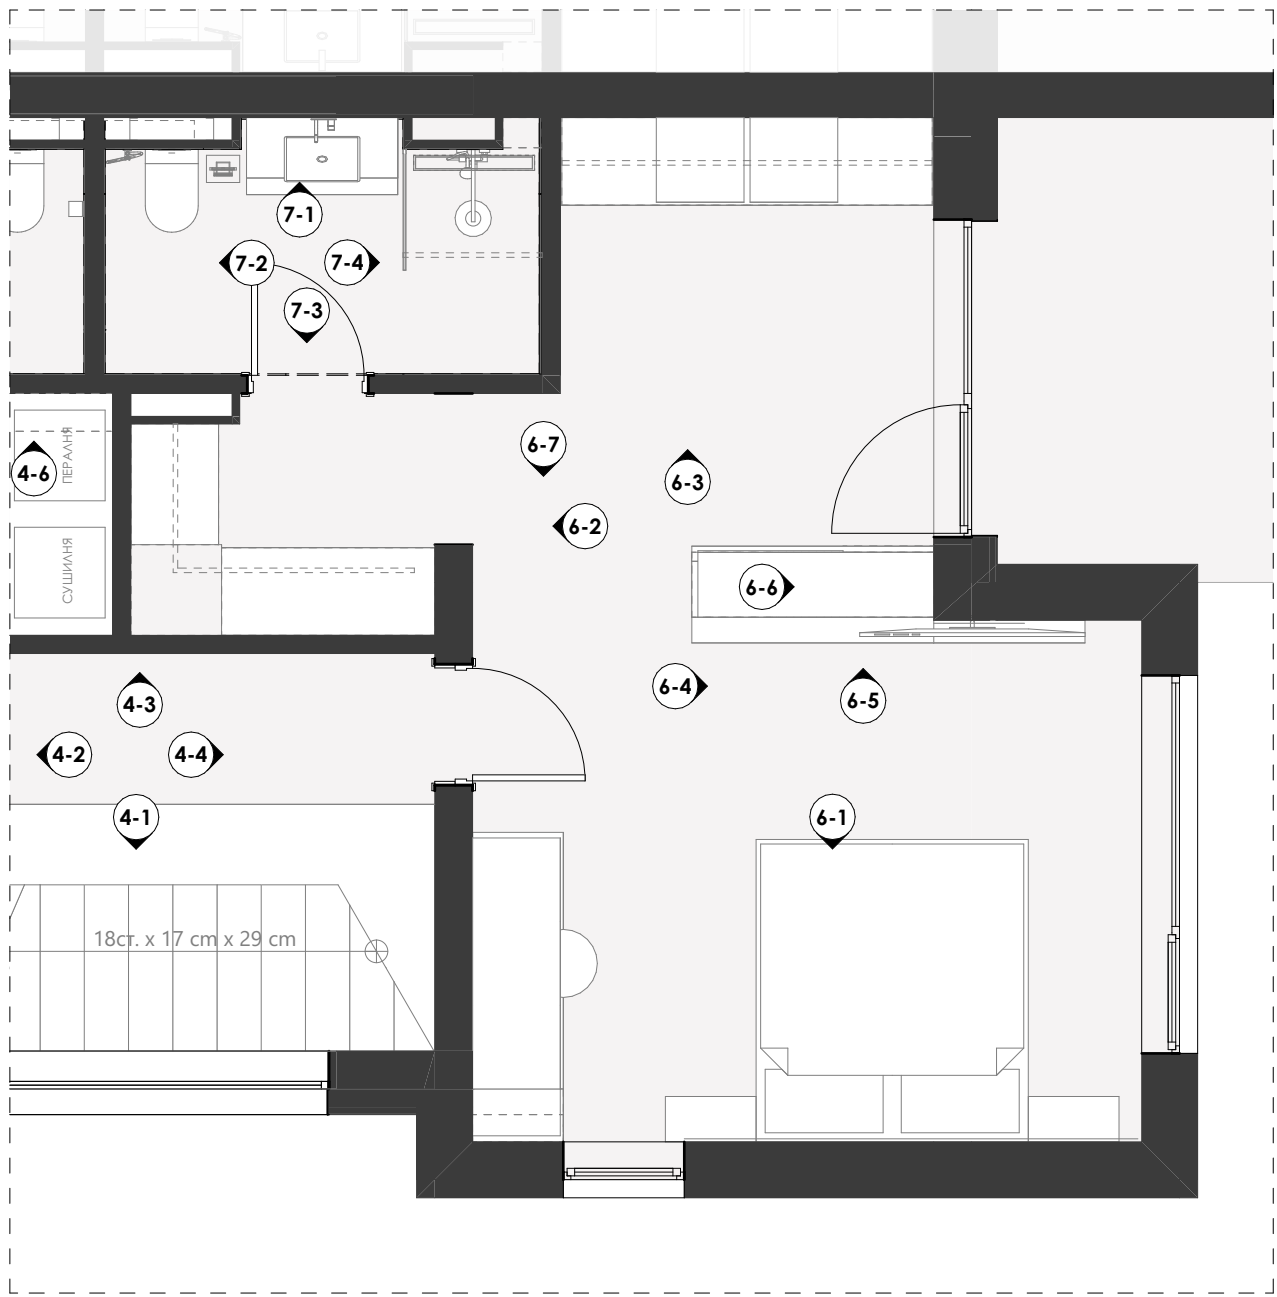


Plan Interior Elevations
1:50

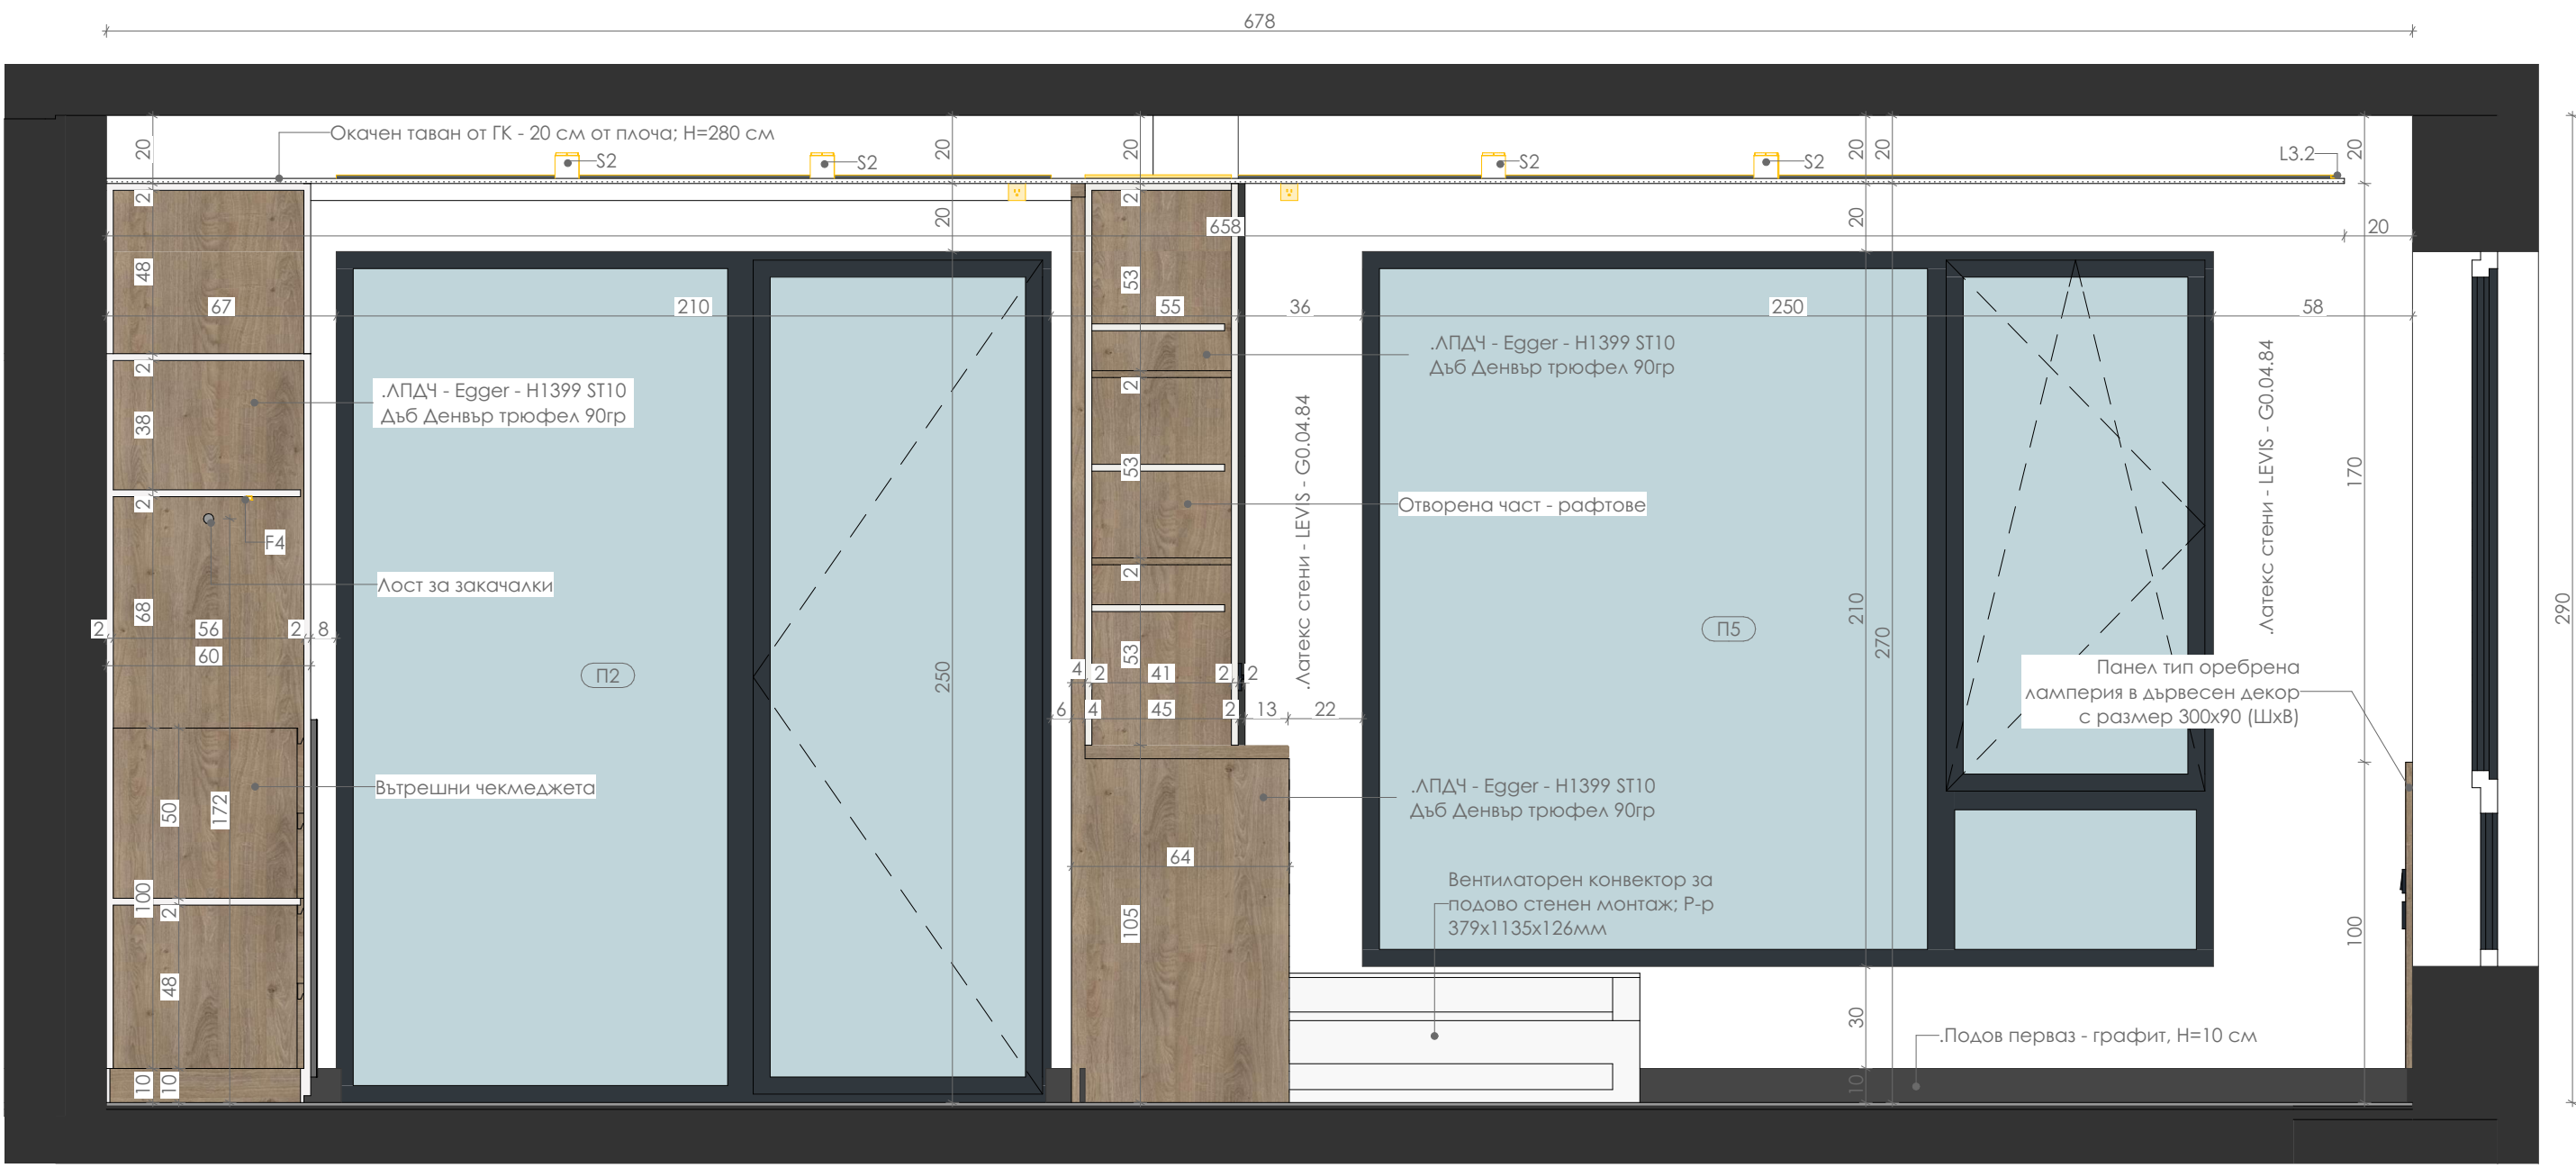

6-4
1:20

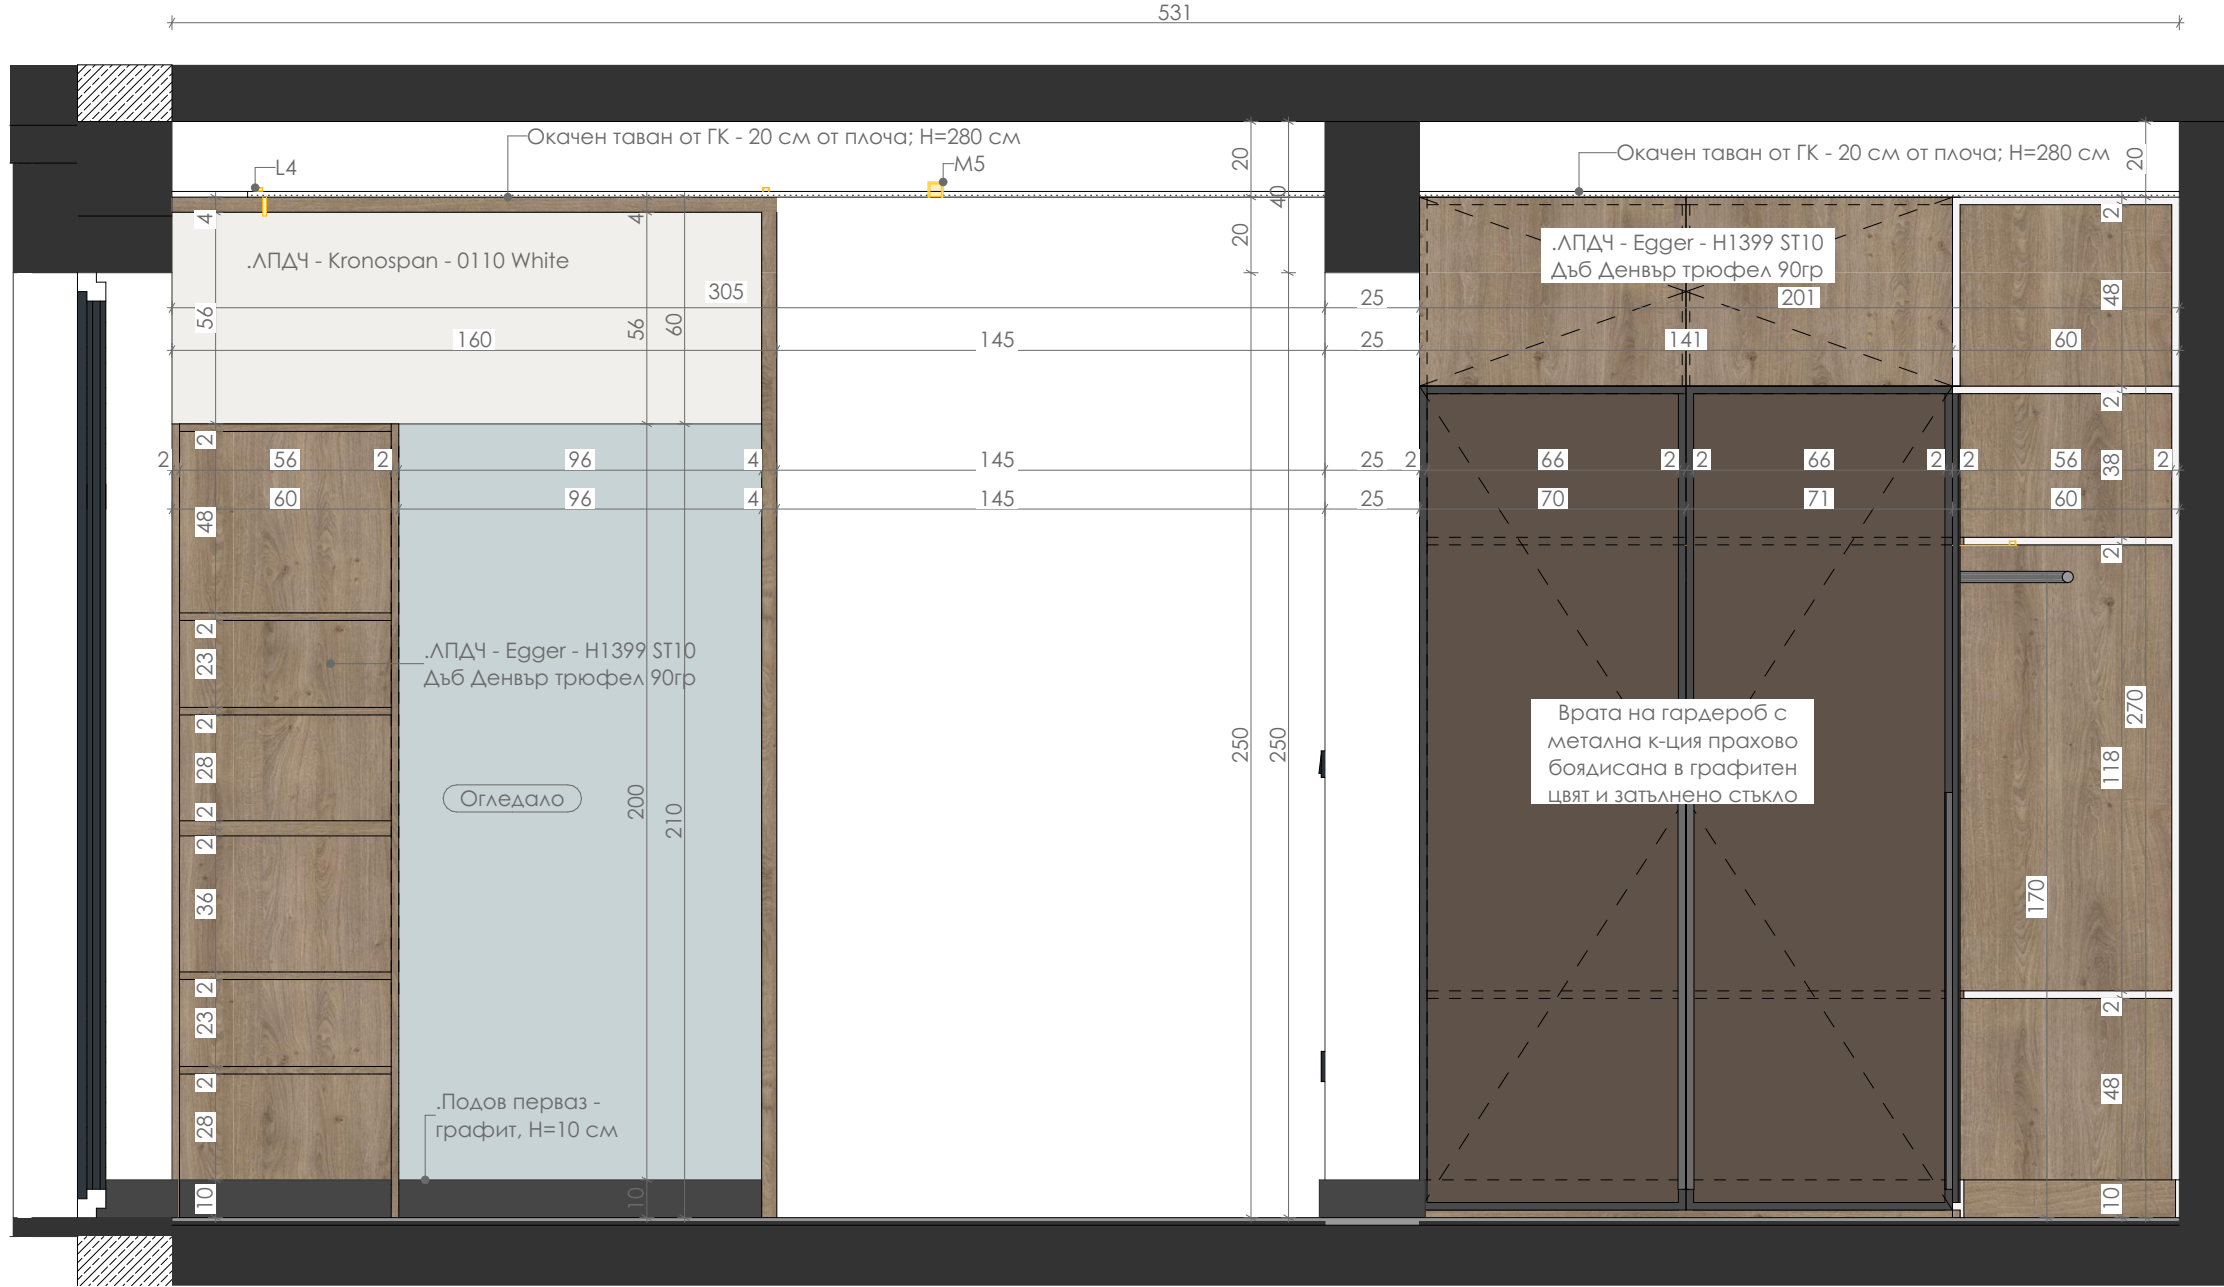

6-7
1:20

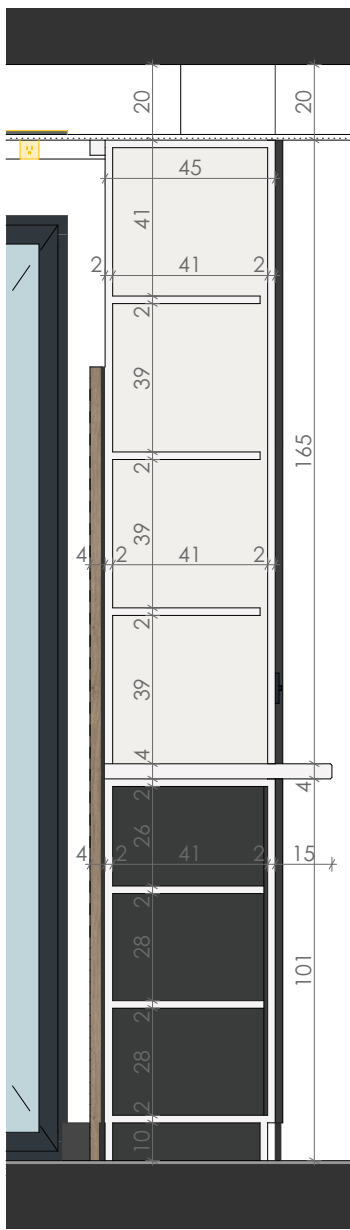

6-6
1:20

ЗАБЕЛЕЖКИ

1.Размерите са зидарски в сантиметри.
2.Всички бетонови работи да се изпълняват по конструктивен проект.
3.Задължителна мярка от място.
4.Вътрешните врати са по спецификация.
5.Всички последващи промени да се съгласуват с проектантите.
6. Всичко неуточно в настоящия проект да се съгласува с проектантите.

ПРОЕКТАНТИ ЧАСТ ИНТЕРИОР:
INTERIOR DESIGNERS:

арх. ПРЕСЛАВА НИКОЛОВА
arch. PRESLAVA NIKOLOVA

ВЪЗЛОЖИТЕЛЯ:
EMPLOYER:

HLT INTERNATIONAL CONSTRUCTION AND TRADING OOD

ОБЕКТ / PROJECT:

ДОЛЧЕ ВИТА ПАНОРАМА, МАРКОВО
DOLCE VITA PANORAMA, MARKOVO

ЧАСТ:
PART:

ИНТЕРИОРЕН ДИЗАЙН / INTERIOR DESIGN

МАЩАБ / SCALE

ФАЗА:
PHASE:

ТЕХНИЧЕСКИ ПРОЕКТ / TECHNICAL PROJECT

№ ЛИСТ /
№ SHEET:

ЧЕРТЕЖ:
DRAWING:

ИНТЕРИОРНИ РАЗГЪРЪК ИТОРИЕТ. - КОРИДОР, ИНТЕРИОРНИ РАЗГЪРЪК
BEDROOM-2

А37

ГЛАВЕН ПРОЕКТАНТ:

ПАЛАС ЕООД
PALLAS LTD

HEAD ARCHITECTURAL GROUP:

PLOVDIV 4000, CENTRAL dist., 20 LEONARDO DA VINCI STR., TEL.: +359 32 365314
www.pallas-architects.com, email:office@pallas-architects.com, MOBILE: +359 888284121 +359 887956432


PALLAS

ARCHITECTURE + INTERIOR DESIGN




Plan Interior Elevations

1:50

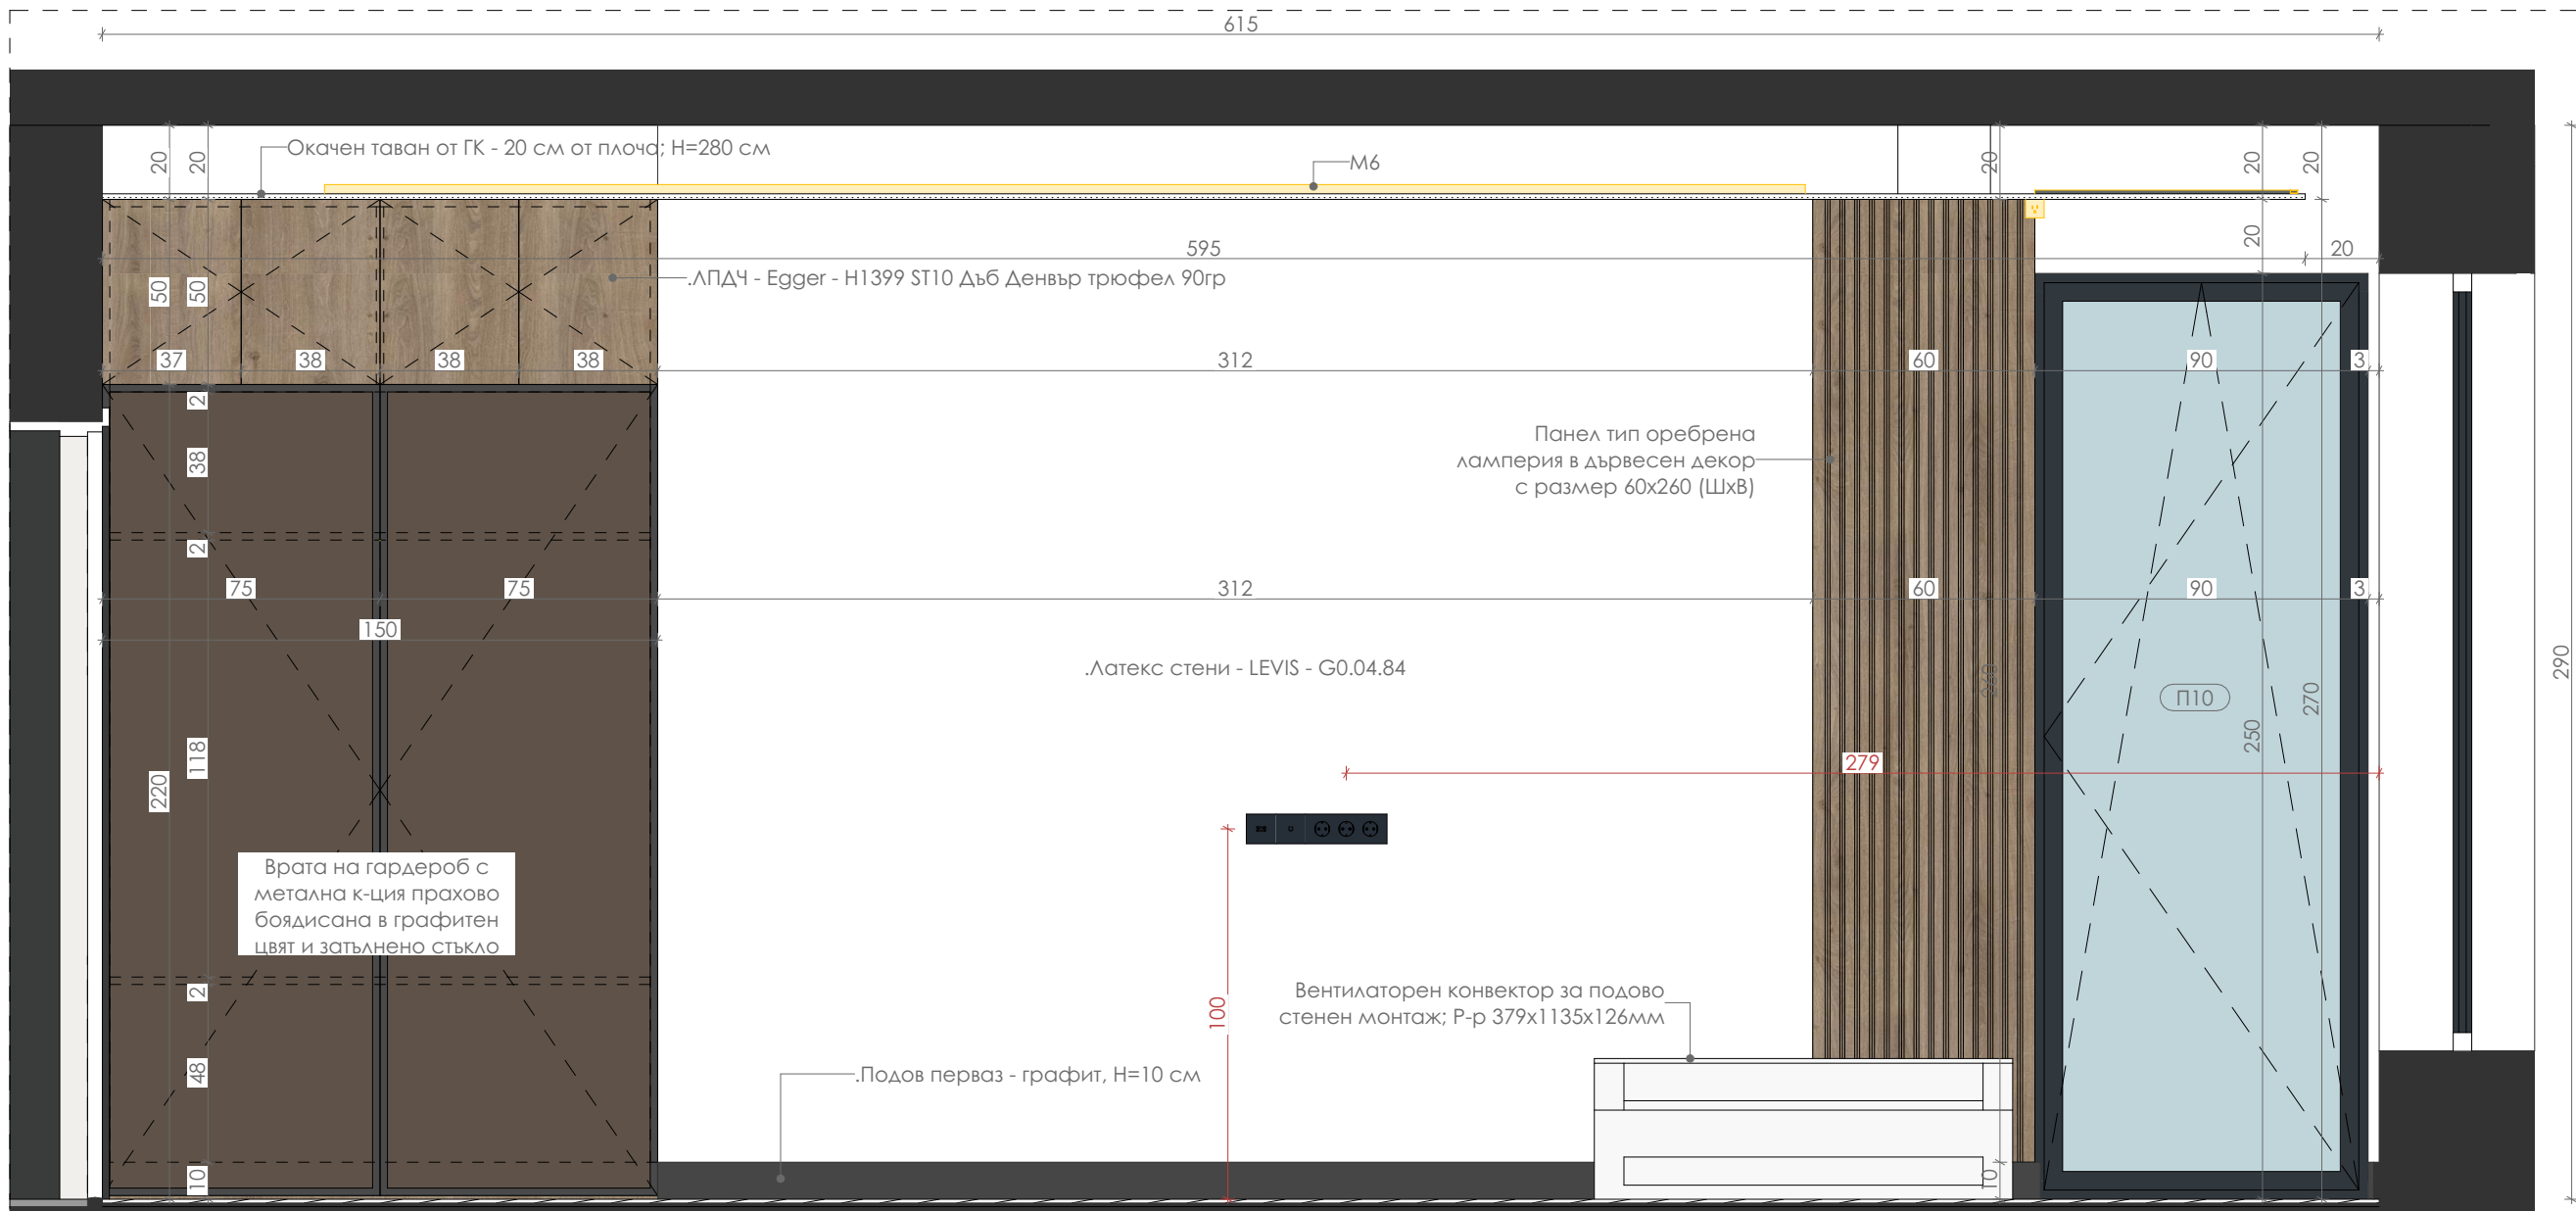


8-1

1:20

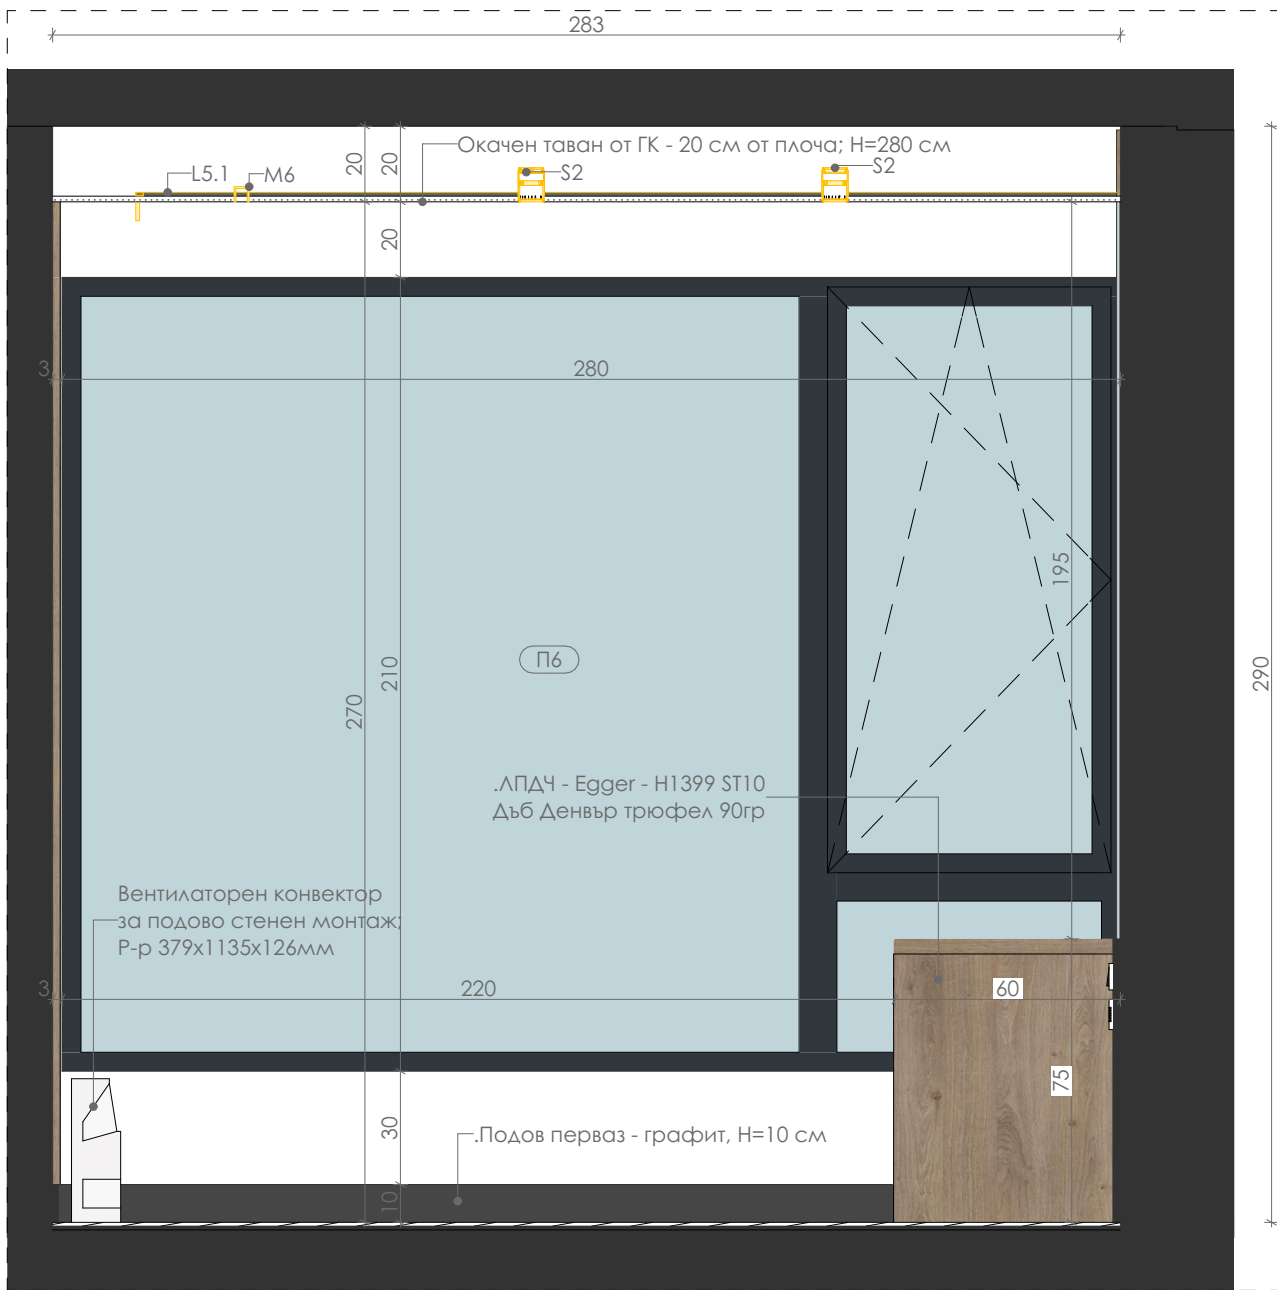


8-2

1:20

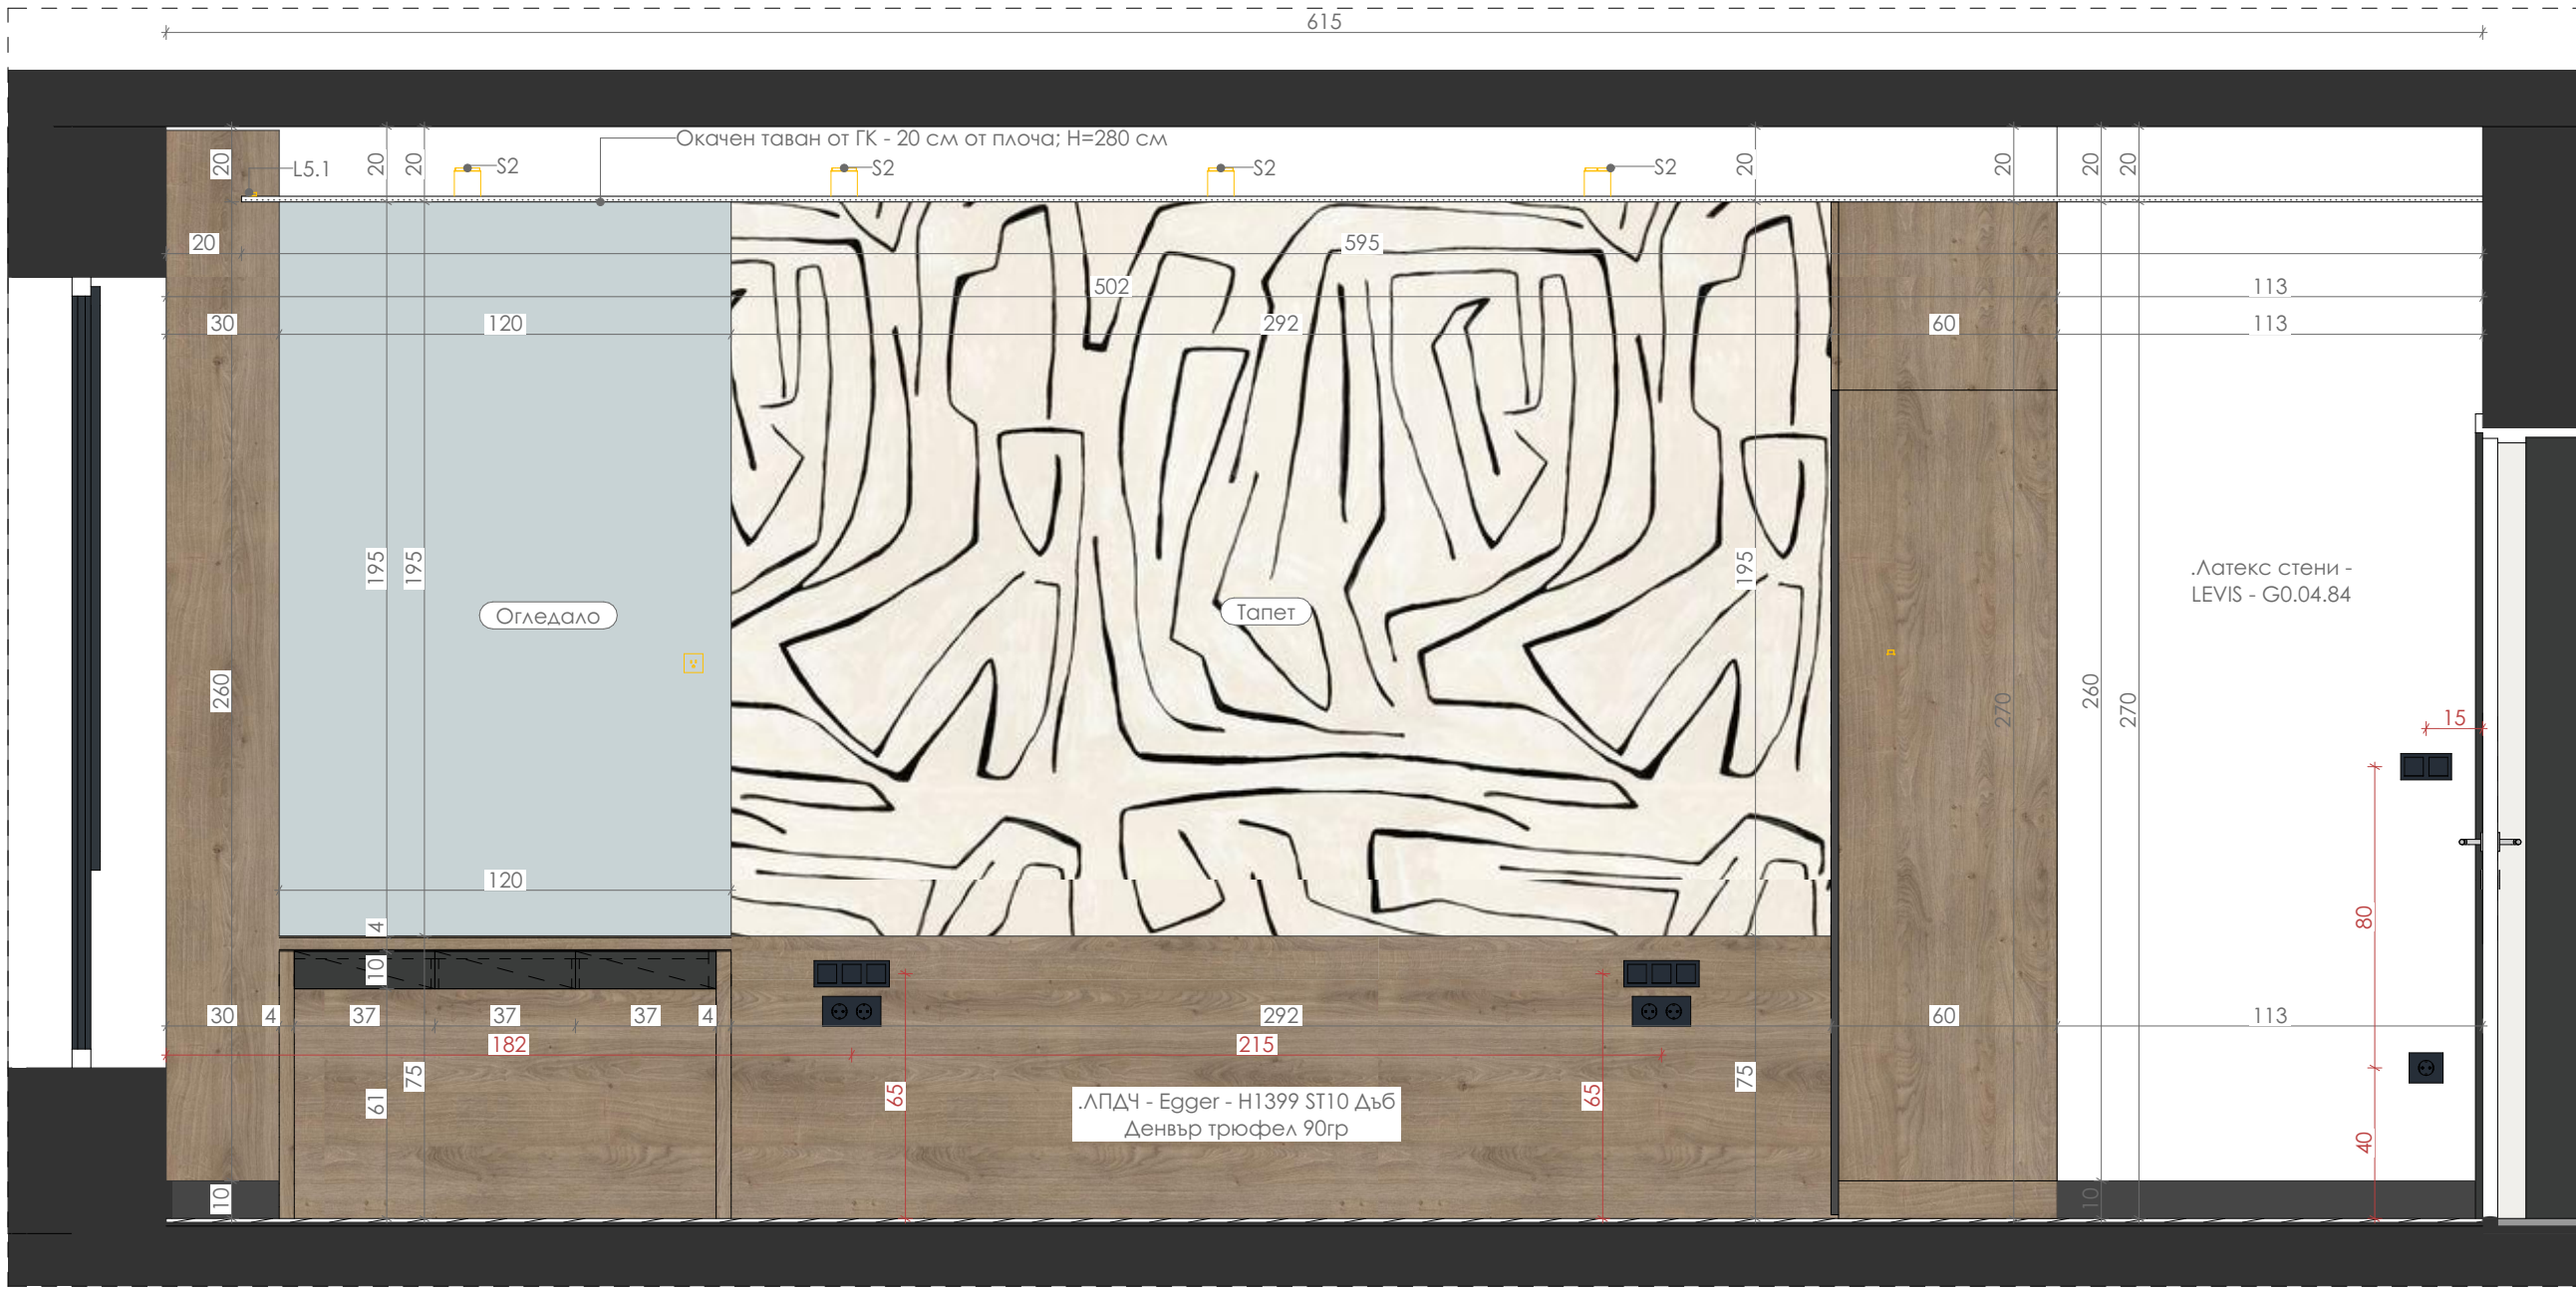

8-3

1:20

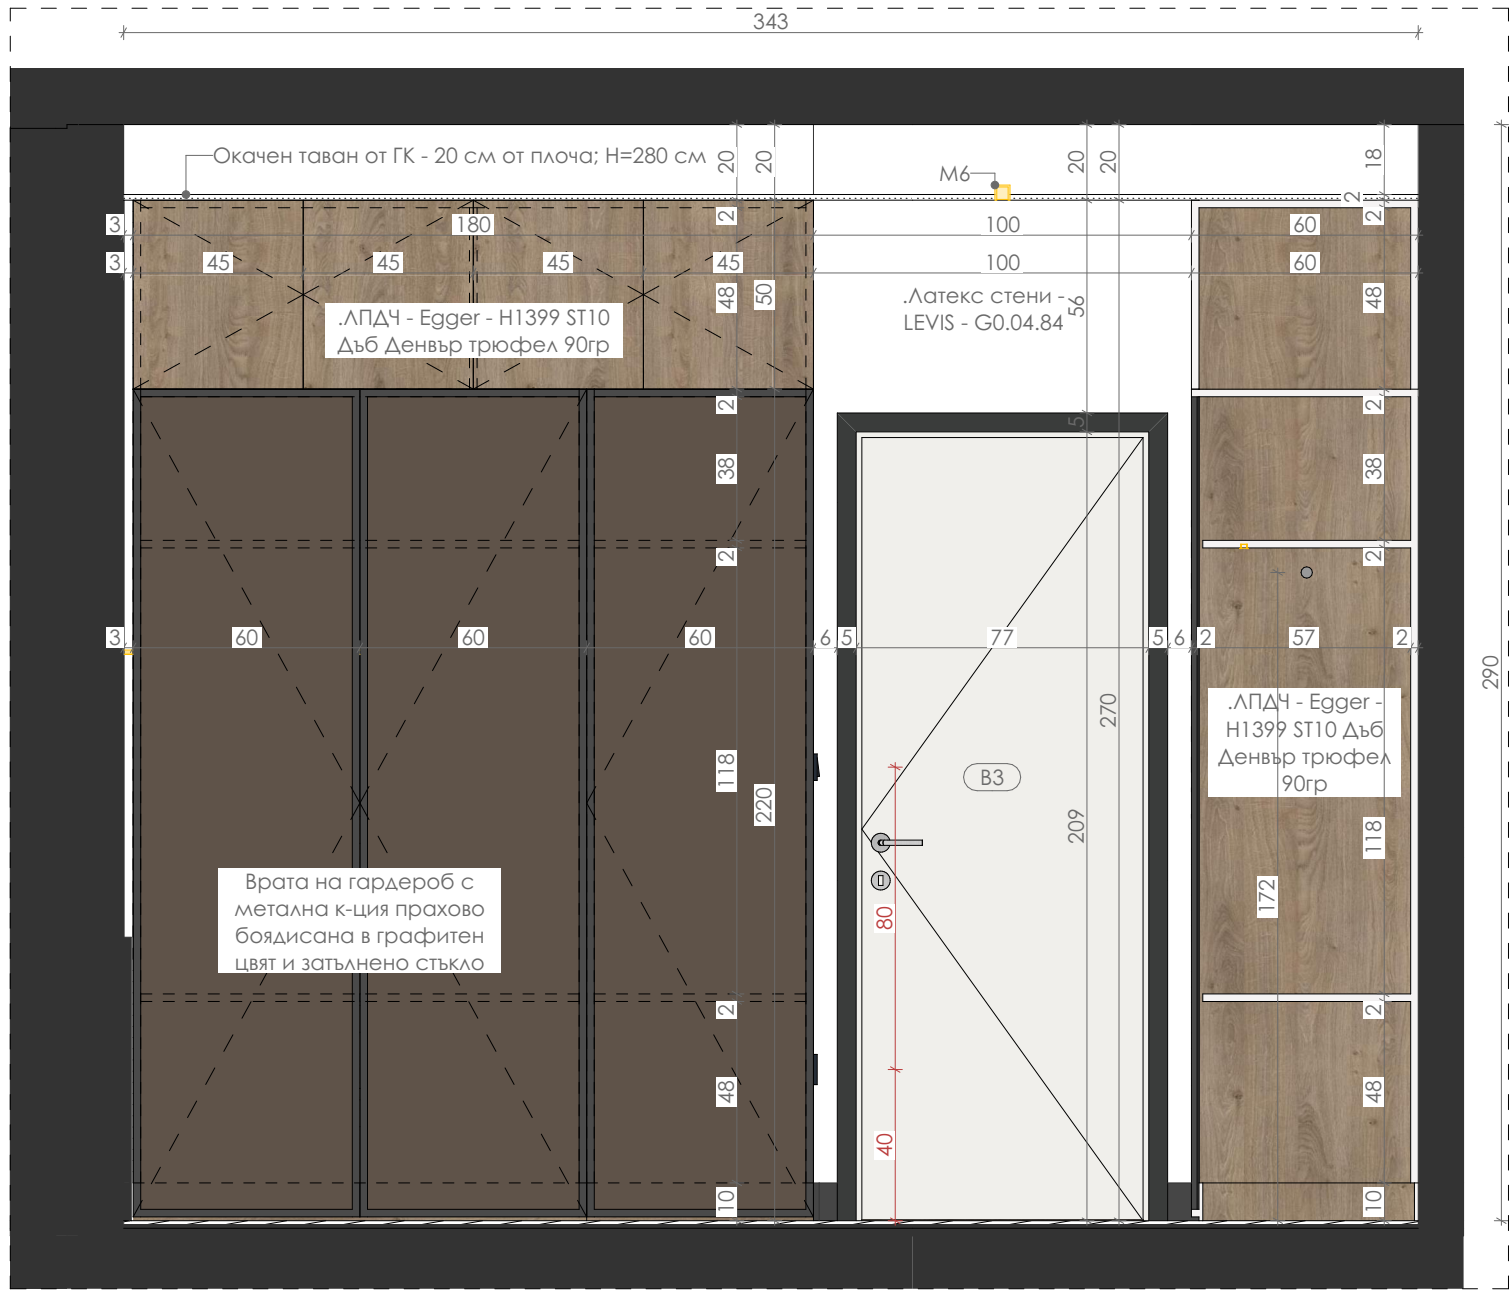

8-4

1:20

ЗАБЕЛЕЖКИ

- 1.Размерите са в сантиметри.
- 2.Всички бетонни работи да се изпълняват по конструктивен проект.
- 3.Задължителна мярка от място.
- 4.Вътрешните врати са по спецификация.
- 5.Всички последващи промени да се съгласуват с проектантите.
- 6.Всичко неуточнено в настоящия проект да се съгласува с проектантите.

ПРОЕКТАНТИ: ЧАСТ ИНТЕРИОР:
INTERIOR DESIGNERS:

арх. ПРЕСЛАВА НИКОЛОВА
arch. PRESLAVA NIKOLOVA

ВЪЗЛОЖИТЕЛЯ:

HLT INTERNATIONAL CONSTRUCTION AND TRADING OOD

ОБЕКТ / PROJECT:

ДОЛЧЕ ВИТА ПАНОРАМА, МАРКОВО

DOLCE VITA PANORAMA, MARKOVO

ЧАСТ:

ИНТЕРИОРЕН ДИЗАЙН / INTERIOR DESIGN

МАЩАБ / SCALE

ФАЗА:

ТЕХНИЧЕСКИ ПРОЕКТ / TECHNICAL PROJECT

№ ЛИСТ /

ЧЕРТЕЖ:

ИНТЕРИОРНИ ЕЛЕВАЦИИ / INTERIOR ELEVATIONS

№ ЛИСТ /

ДЪРЖА:

БЕДРОМ

№ ЛИСТ /

ГЛАВЕН ПРОЕКТАНТ:

ПАЛАС ЕООД


HEAD ARCHITECTURAL GROUP:

PALLAS LTD

ПЛОВДИВ 4000, ЦЕНТРАЛ ДИСТ. 20 ЛЕОНАРДО ДА ВИНЧИ СТР. ТЕЛ.: +359 32 288514
www.pallas-architects.com, email:office@pallas-architects.com, MOBILE: +359 880294121 +359 880294452




PALLAS
ARCHITECTURE + INTERIOR DESIGN

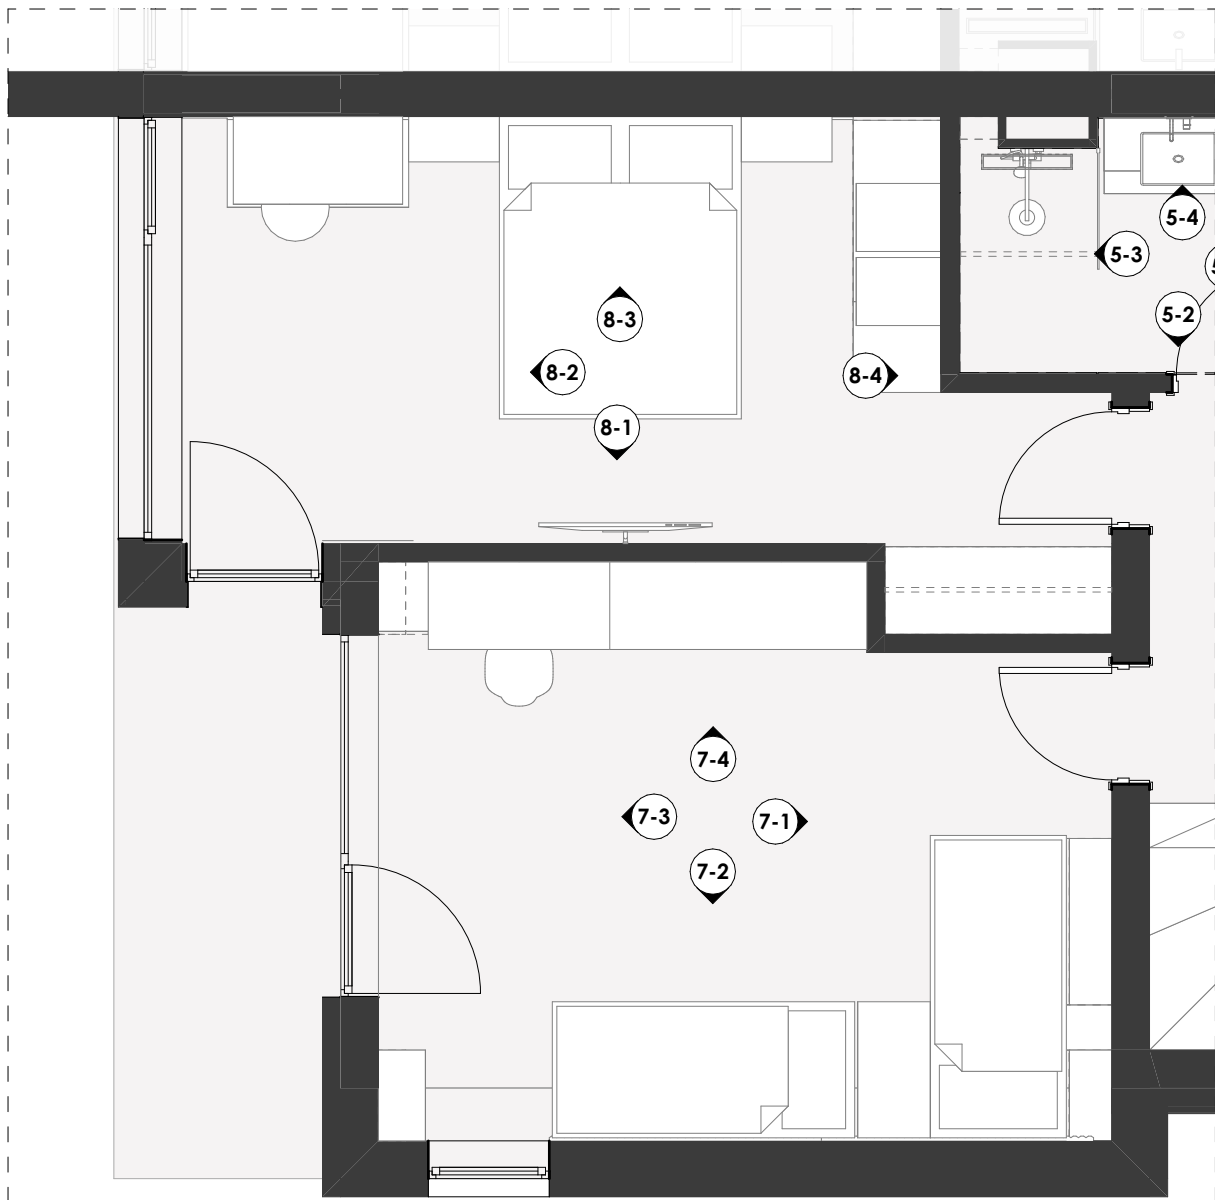


Plan Interior Elevations

1:50

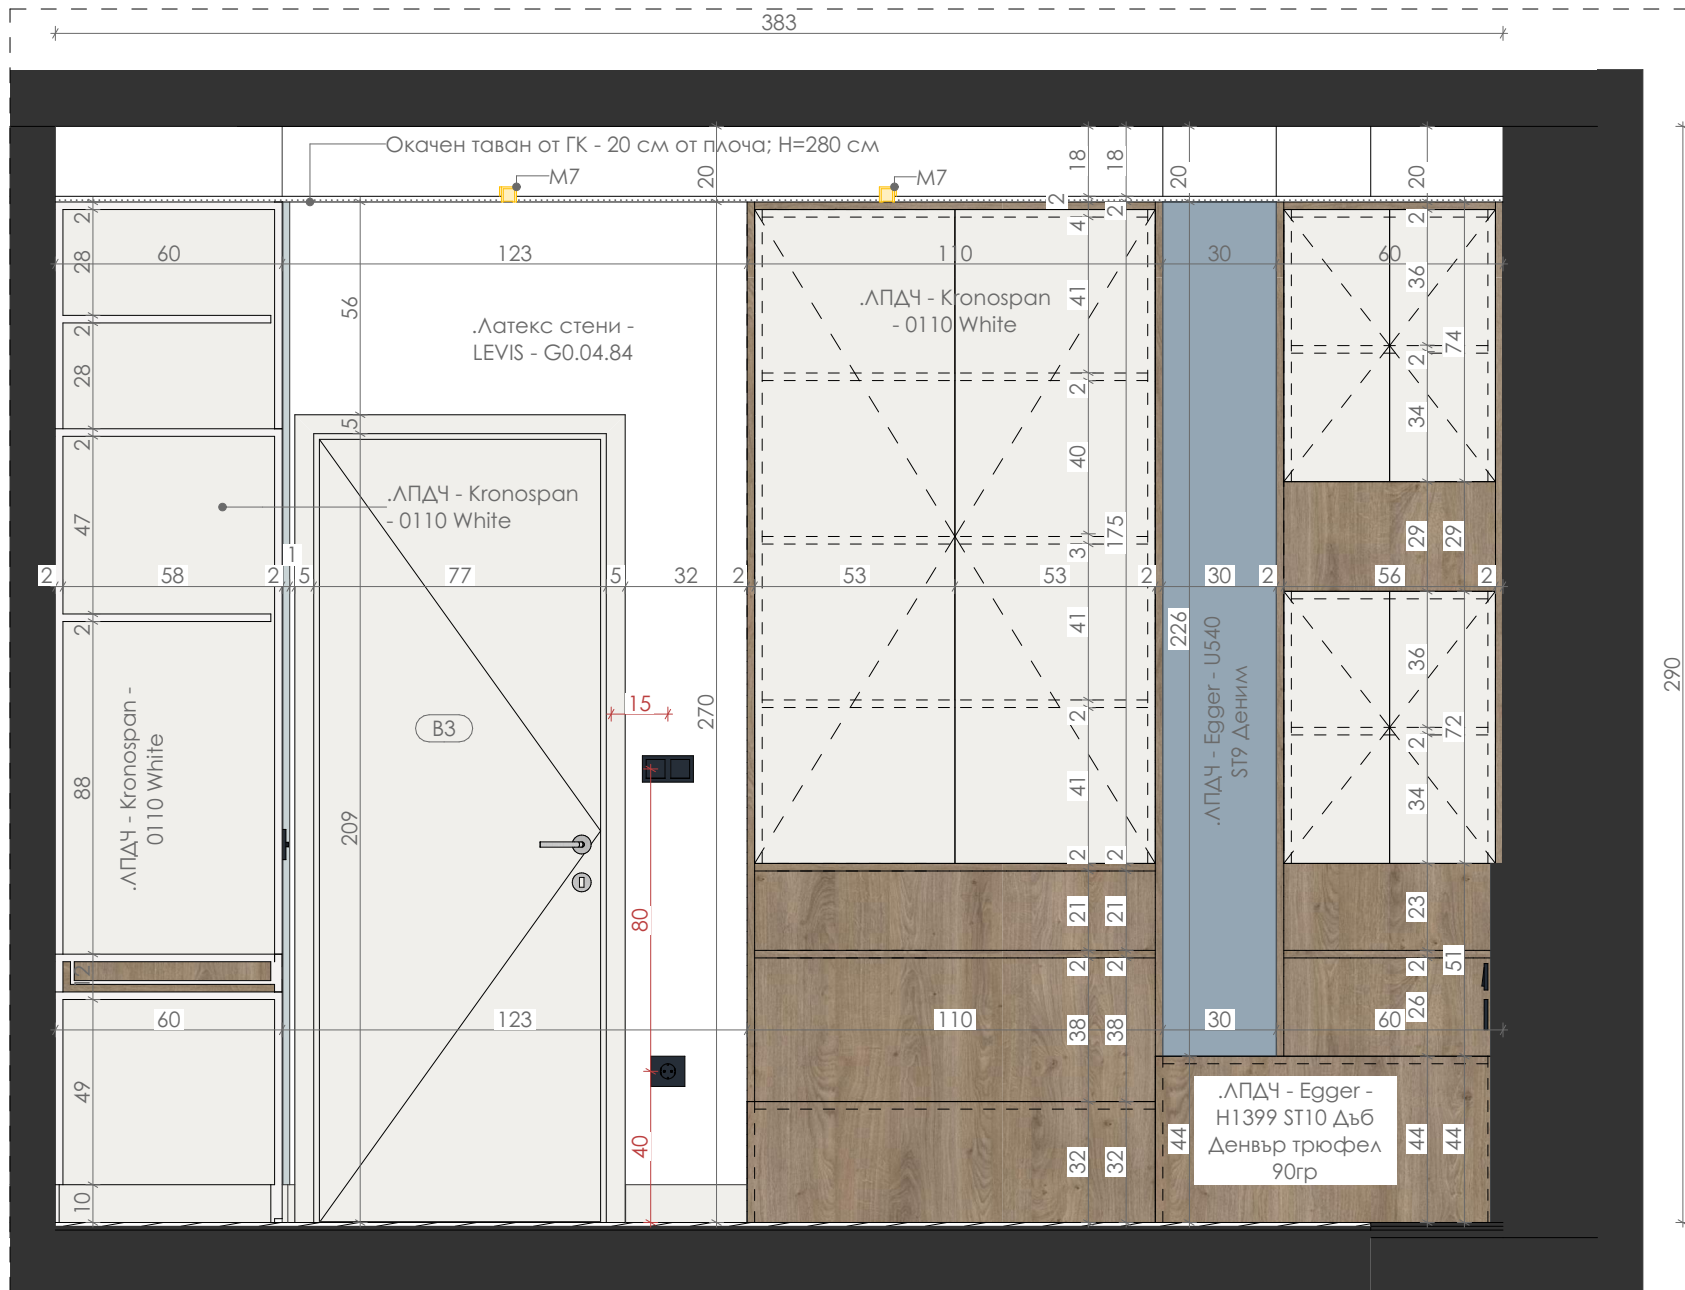


Elevations

1:20

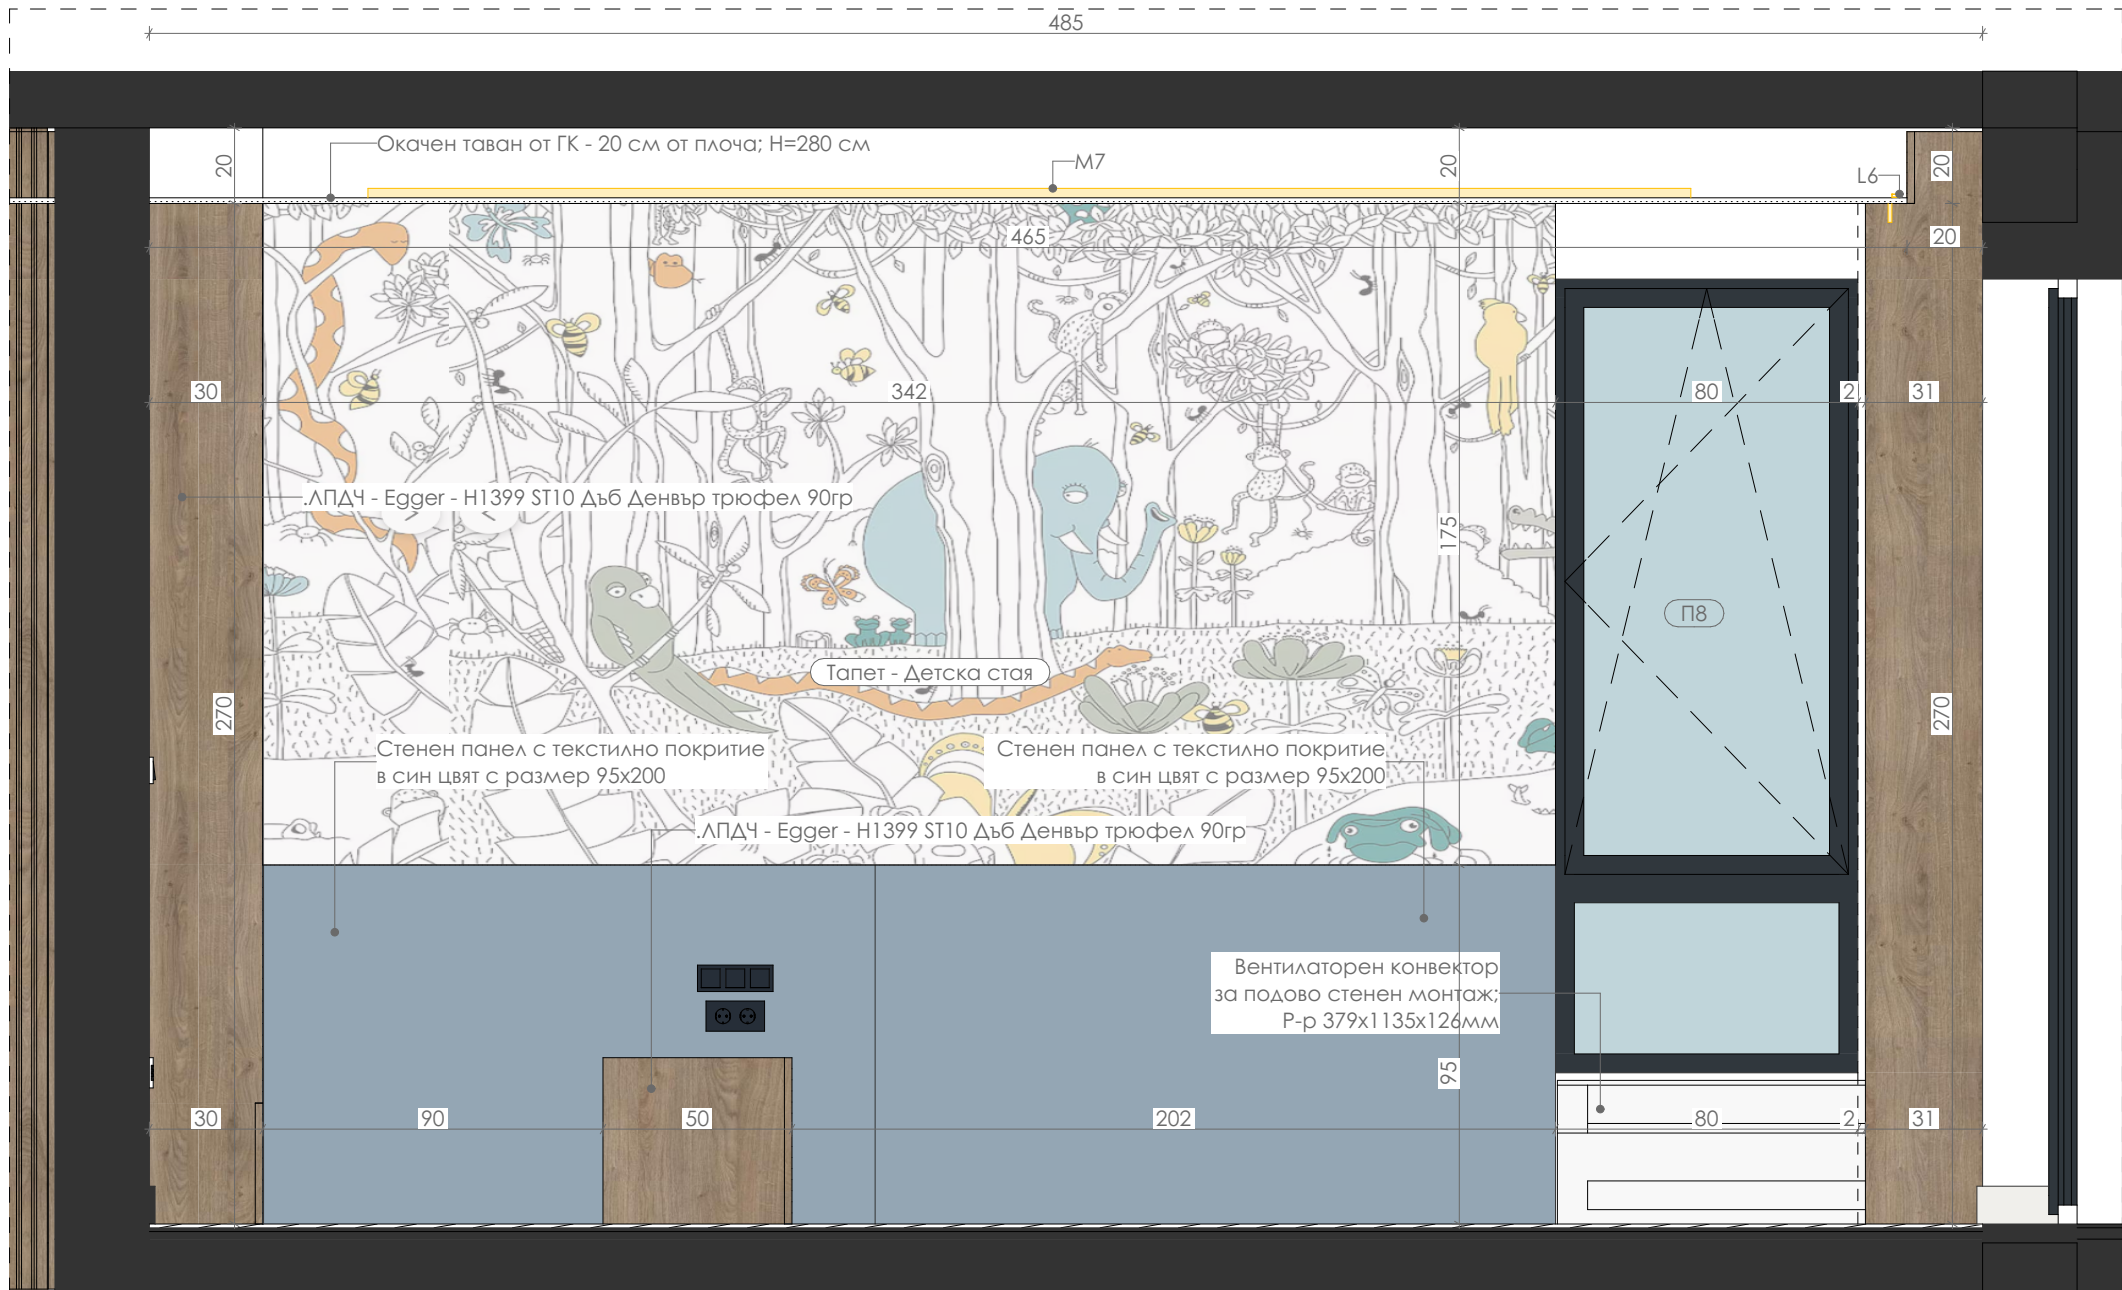


Elevations

1:20

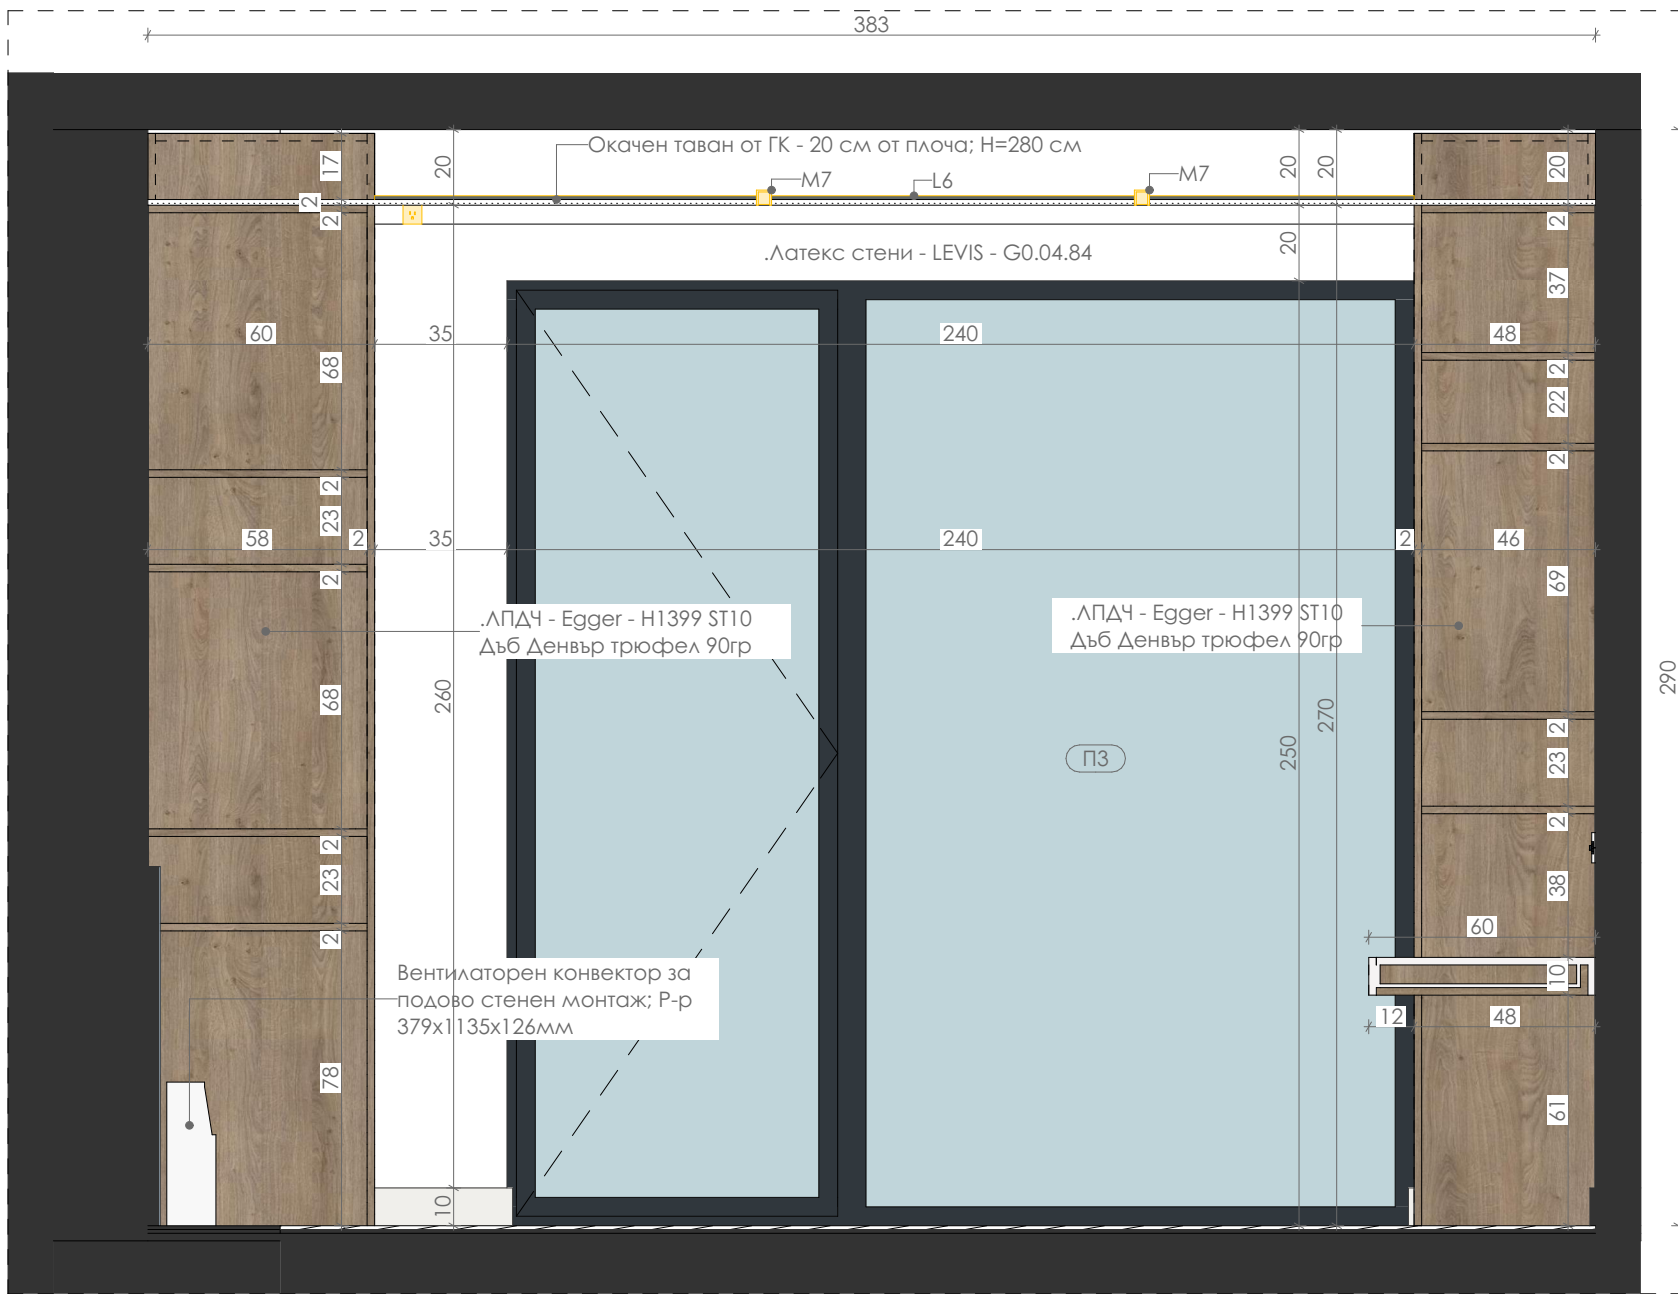

Elevations

1:20

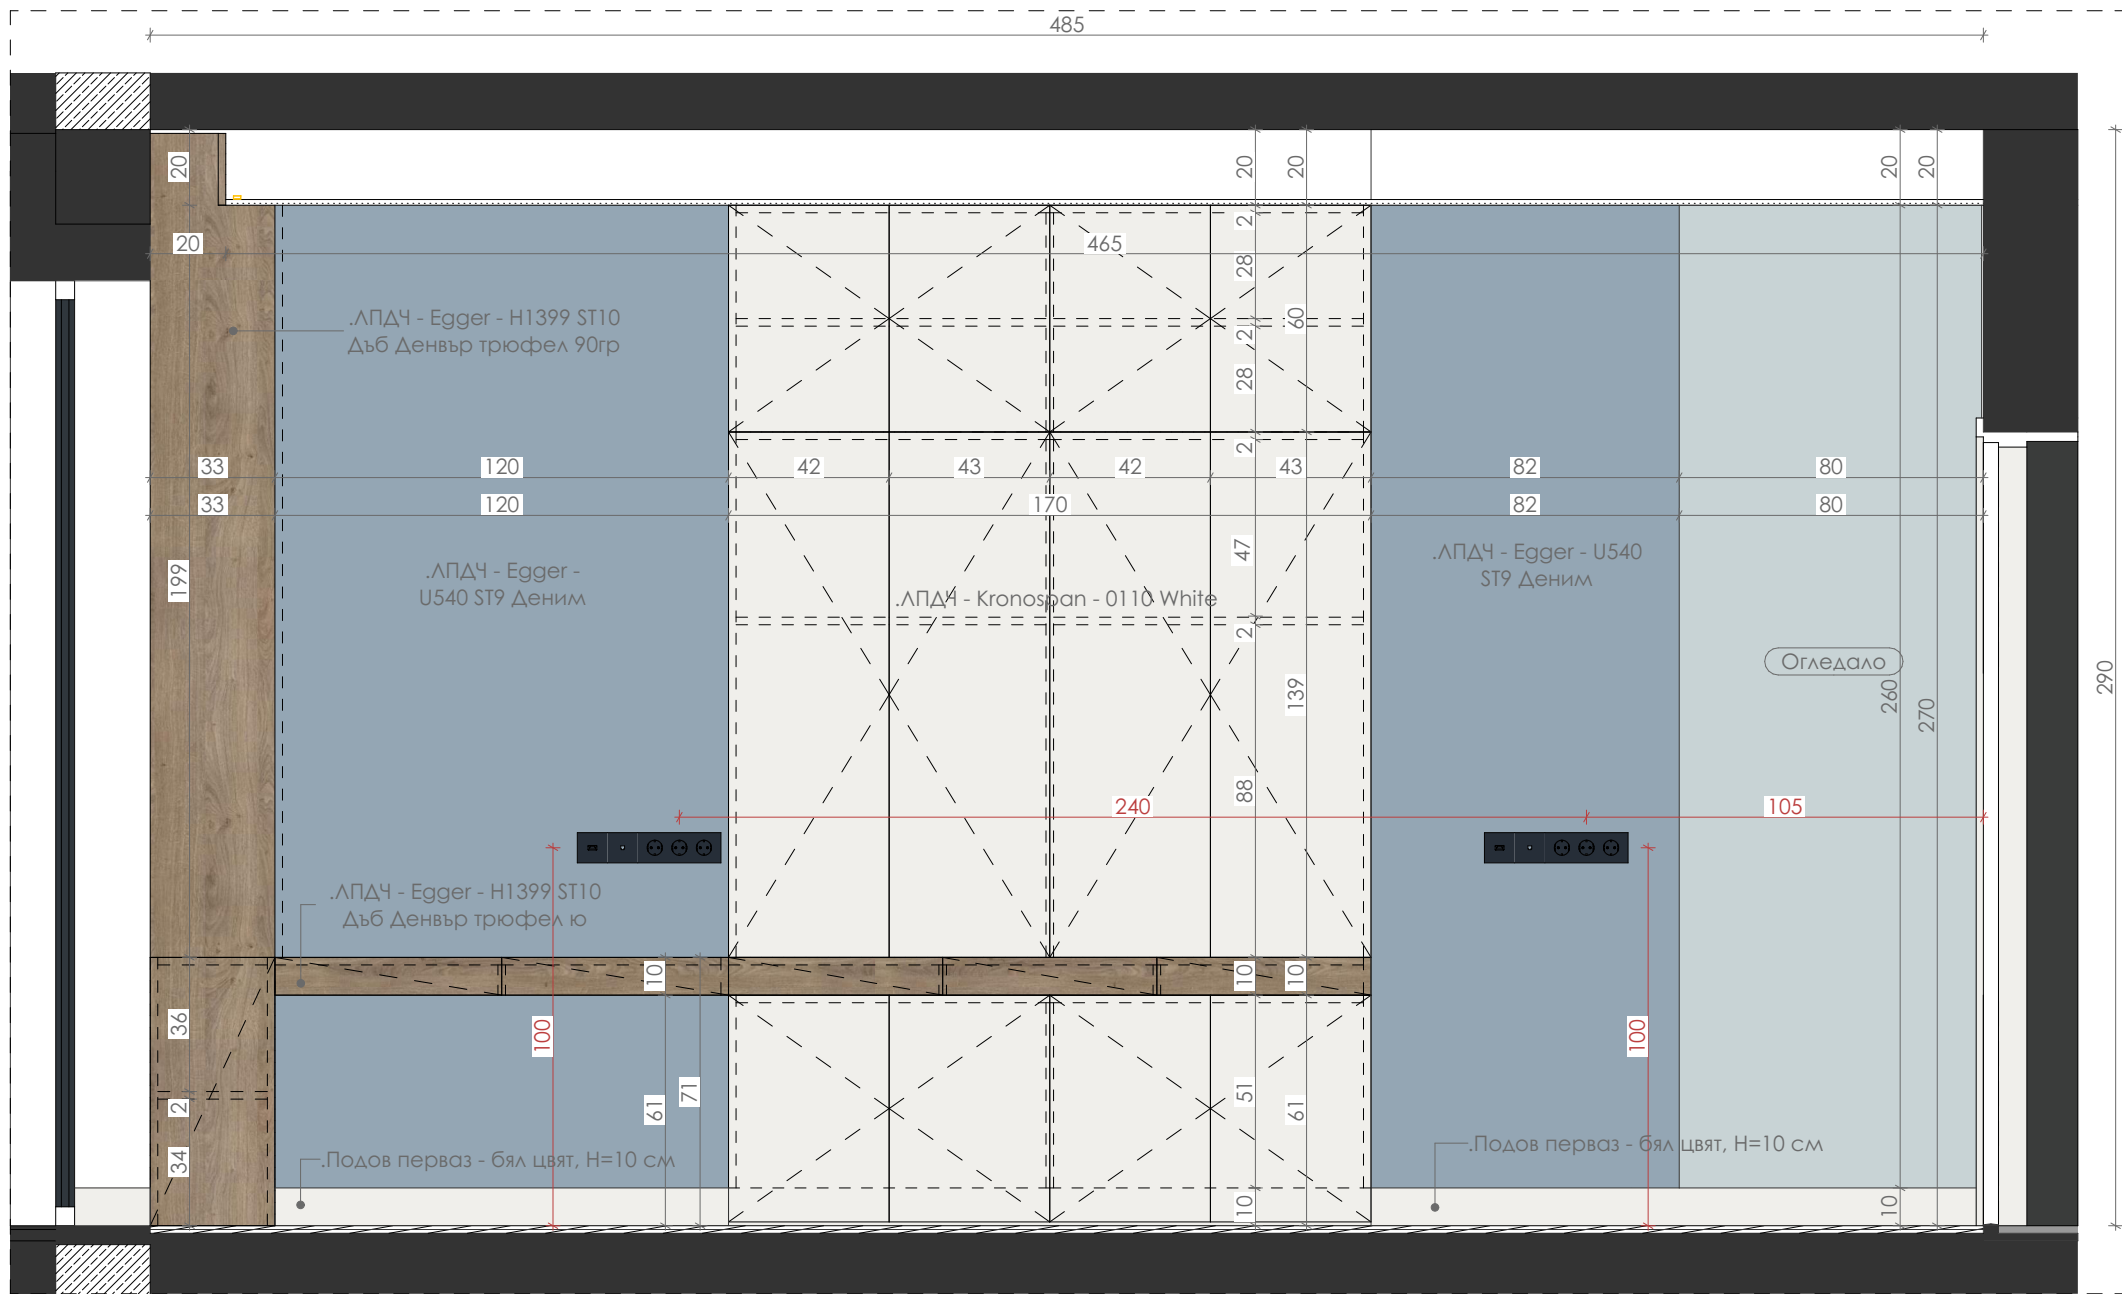

Elevations

1:20

- ЗАБЕЛЕЖКИ**
- Размерите са в сантиметри.
 - Всички бетонни работи да се изпълняват по конструктивен проект.
 - Задължителна мярка от място.
 - Вътрешните врати са по спецификация.
 - Всички последващи промени да се съгласуват с проектантите.
 - Всичко неутачено в настоящия проект да се съгласува с проектантите.

ПРОЕКТАНТИ: ЧАСТ ИНТЕРИОР: **арх. ПРЕСЛАВА НИКОЛОВА**
INTERIOR DESIGNERS: arch. PRESLAVA NIKOLOVA

ВЪЗЛОЖИТЕЛЯ: **HLT INTERNATIONAL CONSTRUCTION AND TRADING OOD**
EMPLOYER:

ОБЕКТ / PROJECT: **ДОЛЧЕ ВИТА ПАНОРАМА, МАРКОВО**
DOLCE VITA PANORAMA, MARKOVO

ЧАСТ: ИНТЕРИОРЕН ДИЗАЙН / INTERIOR DESIGN
ФАЗА: ТЕХНИЧЕСКИ ПРОЕКТ / TECHNICAL PROJECT
ЧЕРТЕЖ: ИНТЕРИОРНИ ЕЛЕВАЦИИ - ДЕЦА
DRAWING: INTERIOR ELEVATIONS SECOND FLE: CHILDREN

ГЛАВЕН ПРОЕКТАНТ: **ПАЛАС ЕООД**
HEAD ARCHITECTURAL GROUP: PALLAS LTD
Plovdiv 4000, Central dist. 20 Leonardo da Vinci Str. TEL: +359 32 285514
www.pallas-architects.com, email: office@pallas-architects.com, MOBILE: +359 88294121 +359 887954452



PALLAS
ARCHITECTURE + INTERIOR DESIGN